PŮDORYS 1.NP - NOVÝ STAV (OBJEKT UBYTOVÁNÍ)

m 1:50

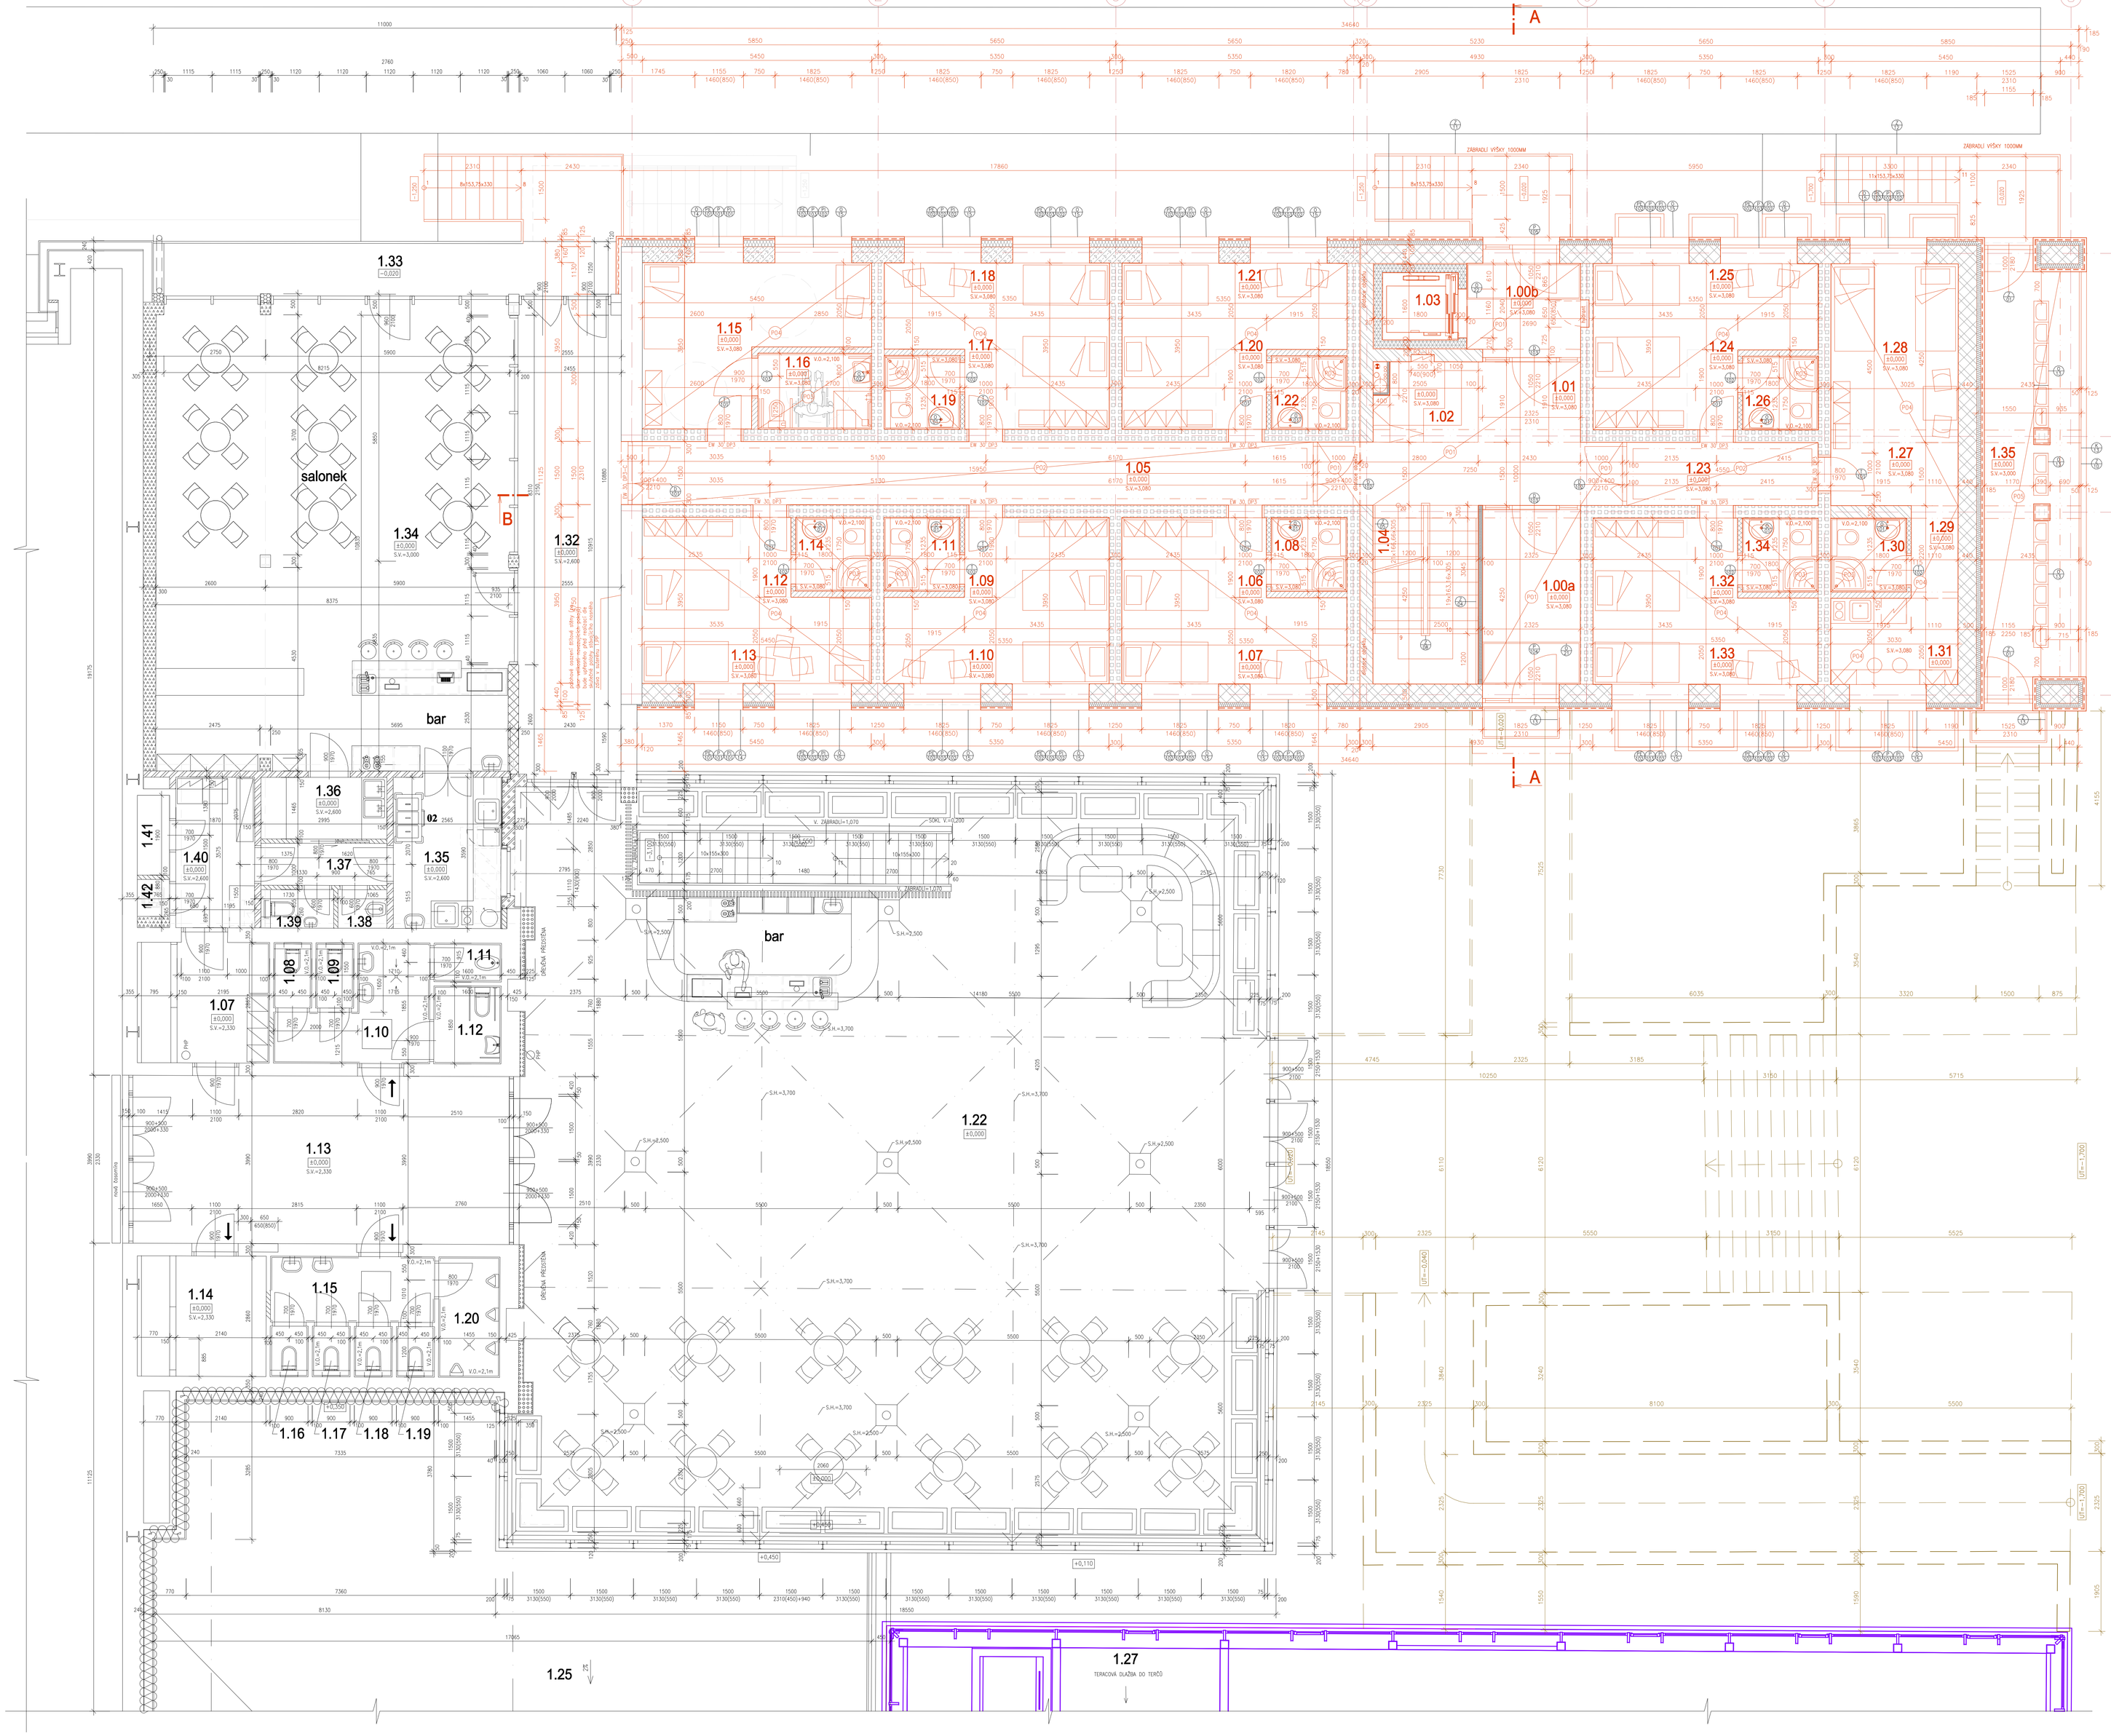

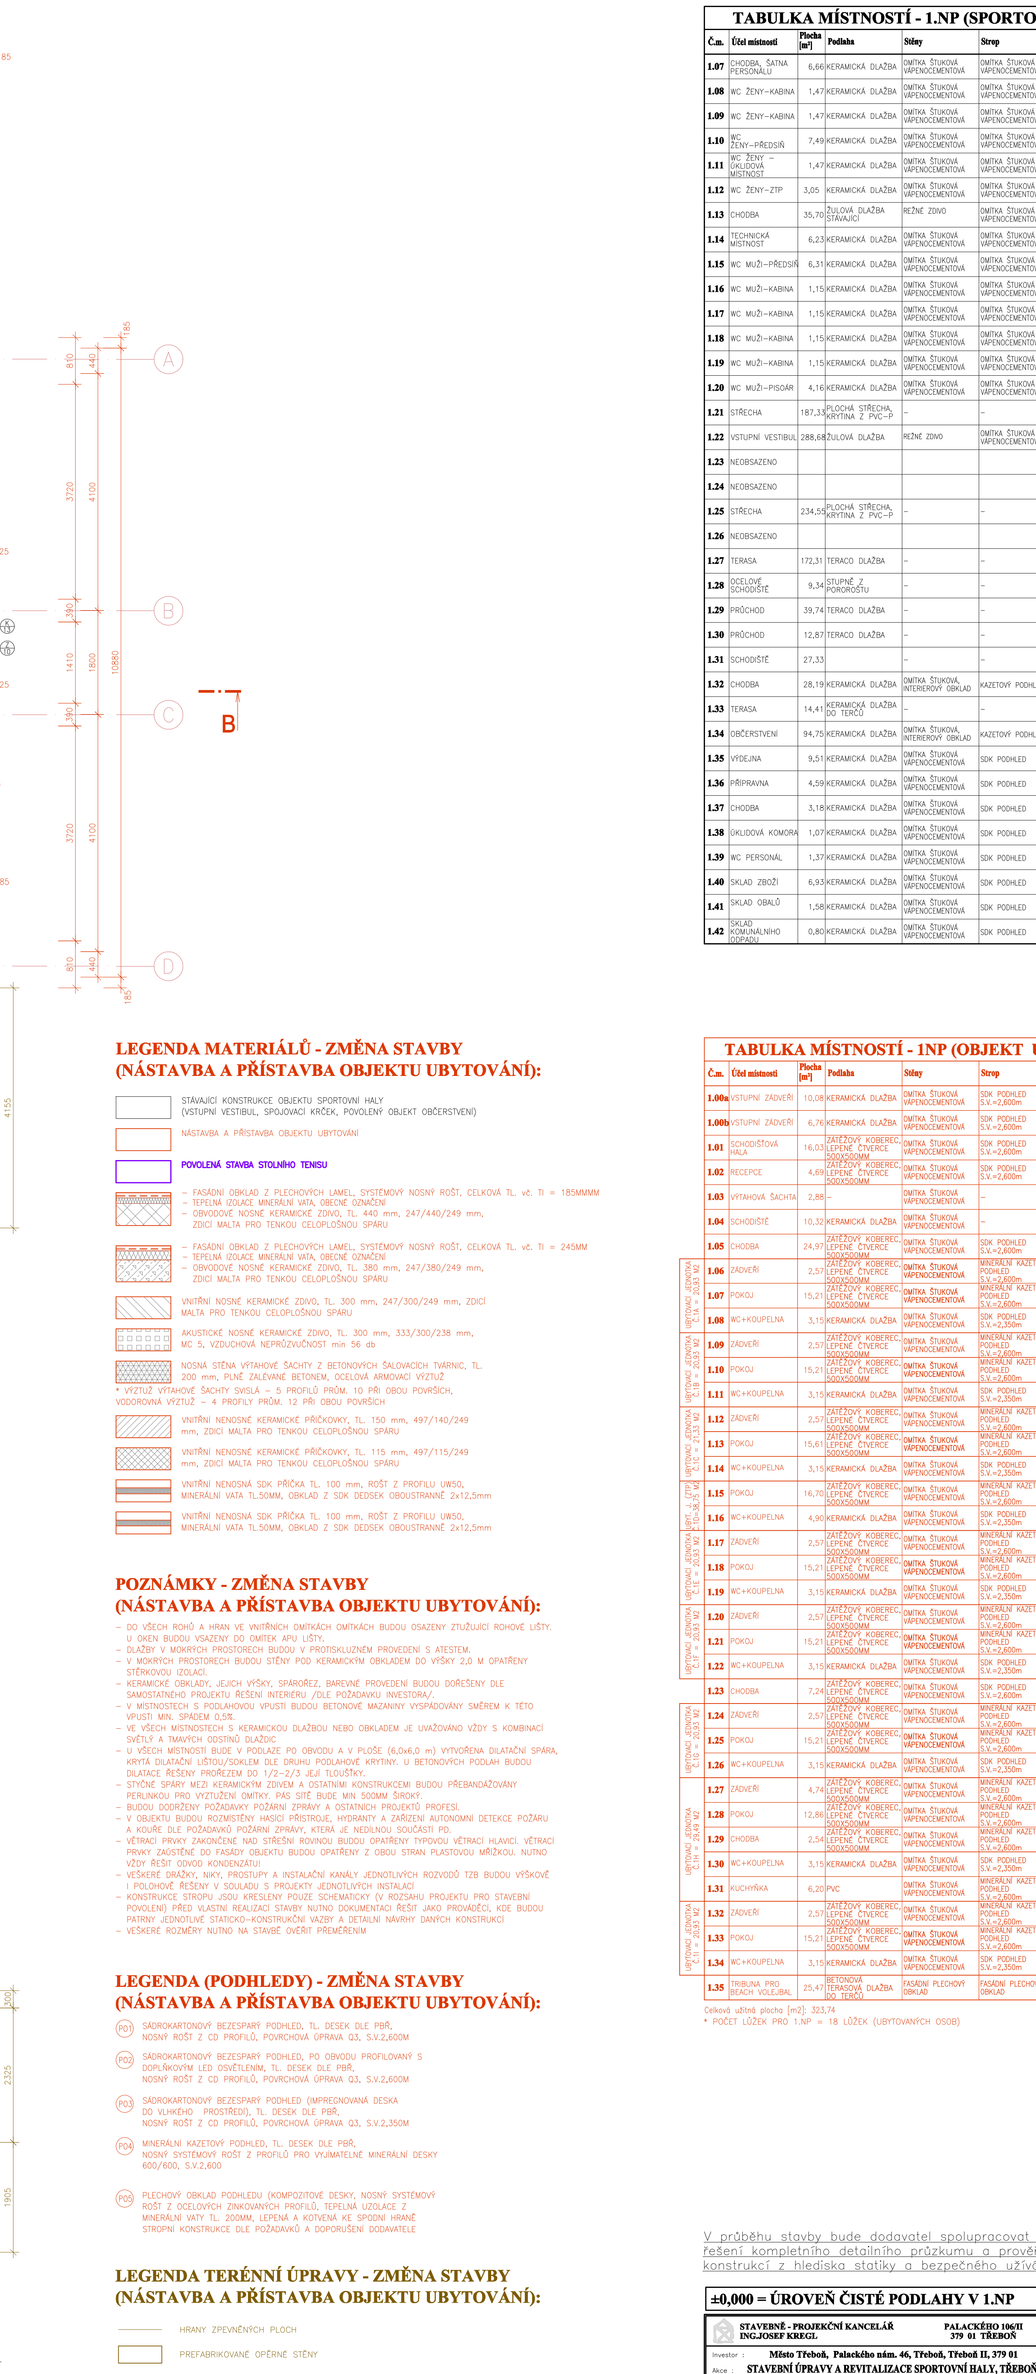

TABULKA MÍSTNOSTÍ - 1.NP (SPORTOVNÍ HALA)

Č.m.	Účel místnosti	Plocha [m²]	Podlaha	Stěny	Strop	Poznámka
1.07	CHODBA, ŠATNA PERSONÁLU	6,66	KERAMICKÁ DLAŽBA	OMÝVA. STĚNOVÁ VÁPENOCEMENTOVÁ	OMÝVA. STĚNOVÁ VÁPENOCEMENTOVÁ	KERAMICKÝ OBKLAD V=2,1m
1.08	WC ŽENY – KABINA	1,47	KERAMICKÁ DLAŽBA	OMÝVA. STĚNOVÁ VÁPENOCEMENTOVÁ	OMÝVA. STĚNOVÁ VÁPENOCEMENTOVÁ	KERAMICKÝ OBKLAD V=2,1m
1.09	WC ŽENY – KABINA	1,47	KERAMICKÁ DLAŽBA	OMÝVA. STĚNOVÁ VÁPENOCEMENTOVÁ	OMÝVA. STĚNOVÁ VÁPENOCEMENTOVÁ	KERAMICKÝ OBKLAD V=2,1m
1.10	WC ŽENY – PŘEDSÍŇ	7,49	KERAMICKÁ DLAŽBA	OMÝVA. STĚNOVÁ VÁPENOCEMENTOVÁ	OMÝVA. STĚNOVÁ VÁPENOCEMENTOVÁ	KERAMICKÝ OBKLAD V=2,1m
1.11	WC ŽENY – UKLÍZECÍ KOMORKA	1,47	KERAMICKÁ DLAŽBA	OMÝVA. STĚNOVÁ VÁPENOCEMENTOVÁ	OMÝVA. STĚNOVÁ VÁPENOCEMENTOVÁ	KERAMICKÝ OBKLAD V=2,1m
1.12	WC ŽENY – ZTP	3,05	KERAMICKÁ DLAŽBA	OMÝVA. STĚNOVÁ VÁPENOCEMENTOVÁ	OMÝVA. STĚNOVÁ VÁPENOCEMENTOVÁ	KERAMICKÝ OBKLAD V=2,1m
1.13	CHODBA	35,10	ŽULOVÁ DLAŽBA – PÍSKOVEC	MŘÍŽNÍ ZDIVO	OMÝVA. STĚNOVÁ VÁPENOCEMENTOVÁ	
1.14	TECHNICKÁ MÍSTNOST	8,33	KERAMICKÁ DLAŽBA	OMÝVA. STĚNOVÁ VÁPENOCEMENTOVÁ	OMÝVA. STĚNOVÁ VÁPENOCEMENTOVÁ	KERAMICKÝ OBKL. V=3,1m; OMYVATELNÝ NÁTĚR V=2,1m
1.15	WC MUŽI – PŘEDSÍŇ	8,31	KERAMICKÁ DLAŽBA	OMÝVA. STĚNOVÁ VÁPENOCEMENTOVÁ	OMÝVA. STĚNOVÁ VÁPENOCEMENTOVÁ	KERAMICKÝ OBKLAD V=2,1m
1.16	WC MUŽI – KABINA	1,15	KERAMICKÁ DLAŽBA	OMÝVA. STĚNOVÁ VÁPENOCEMENTOVÁ	OMÝVA. STĚNOVÁ VÁPENOCEMENTOVÁ	KERAMICKÝ OBKLAD V=2,1m
1.17	WC MUŽI – KABINA	1,15	KERAMICKÁ DLAŽBA	OMÝVA. STĚNOVÁ VÁPENOCEMENTOVÁ	OMÝVA. STĚNOVÁ VÁPENOCEMENTOVÁ	KERAMICKÝ OBKLAD V=2,1m
1.18	WC MUŽI – KABINA	1,15	KERAMICKÁ DLAŽBA	OMÝVA. STĚNOVÁ VÁPENOCEMENTOVÁ	OMÝVA. STĚNOVÁ VÁPENOCEMENTOVÁ	KERAMICKÝ OBKLAD V=2,1m
1.19	WC MUŽI – KABINA	1,15	KERAMICKÁ DLAŽBA	OMÝVA. STĚNOVÁ VÁPENOCEMENTOVÁ	OMÝVA. STĚNOVÁ VÁPENOCEMENTOVÁ	KERAMICKÝ OBKLAD V=2,1m
1.20	WC MUŽI – PISOÁR	4,16	KERAMICKÁ DLAŽBA	OMÝVA. STĚNOVÁ VÁPENOCEMENTOVÁ	OMÝVA. STĚNOVÁ VÁPENOCEMENTOVÁ	KERAMICKÝ OBKLAD V=2,1m
1.21	STŘECHA	187,13	PLOCHÁ STŘECHA, FATRNÁ Z PVC-P	-	-	
1.22	VSTUPNÍ VESTIBUL	288,68	ŽULOVÁ DLAŽBA	MŘÍŽNÍ ZDIVO	OMÝVA. STĚNOVÁ VÁPENOCEMENTOVÁ	OBKLAD SLOUPŮ V=2,1m
1.23	NEOBSAZENO					
1.24	NEOBSAZENO					
1.25	STŘECHA	234,52	PLOCHÁ STŘECHA, FATRNÁ Z PVC-P	-	-	
1.26	NEOBSAZENO					
1.27	TERASA	172,31	TERACO DLAŽBA	-	-	TERASY JSOU BEZ OPRAV. ČÁSTÍ V MAJETKU MĚSTA, NEJSOU NUT. KONSTRUKCE ZAJIŠŤUJÍCÍ PŘÍSTUP TJ. NEJSOU ZAJIŠTĚNY PROTI ÚNIKU OSOB, NEJSOU ZABEZPEČ. ZÁBRADLÍM
1.28	ZÁZEMÍ PRO DOZOROVATELE	9,34	VLOŽENÉ Z PODKROVÍ	-	-	
1.29	PŘÍCHOD	39,74	TERACO DLAŽBA	-	-	
1.30	PŘÍCHOD	12,87	TERACO DLAŽBA	-	-	
1.31	SCHODIŠTĚ	27,33		-	-	
1.32	CHODBA	28,19	KERAMICKÁ DLAŽBA	OMÝVA. STĚNOVÁ, INTERIÉROVÝ OBKLAD	KAZETOVÝ PODHLED	INTERIÉROVÝ OBKLAD
1.33	TERASA	14,41	KERAMICKÁ DLAŽBA VČETNĚ SOKLU	-	-	
1.34	OBČERSTVENÍ	94,35	KERAMICKÁ DLAŽBA	OMÝVA. STĚNOVÁ, INTERIÉROVÝ OBKLAD	KAZETOVÝ PODHLED	INTERIÉROVÝ OBKLAD
1.35	VÝDEJNA	8,51	KERAMICKÁ DLAŽBA	OMÝVA. STĚNOVÁ VÁPENOCEMENTOVÁ	SDK PODHLED	KERAMICKÝ OBKLAD V=2,1m
1.36	PŘÍPRAVNA	4,59	KERAMICKÁ DLAŽBA	OMÝVA. STĚNOVÁ VÁPENOCEMENTOVÁ	SDK PODHLED	KERAMICKÝ OBKLAD V=2,1m
1.37	CHODBA	5,18	KERAMICKÁ DLAŽBA	OMÝVA. STĚNOVÁ VÁPENOCEMENTOVÁ	SDK PODHLED	KERAMICKÝ OBKLAD V=2,1m
1.38	ÚKLIDOVÁ KOMORA	1,07	KERAMICKÁ DLAŽBA	OMÝVA. STĚNOVÁ VÁPENOCEMENTOVÁ	SDK PODHLED	KERAMICKÝ OBKLAD V=2,1m
1.39	WC PERSONÁL	1,37	KERAMICKÁ DLAŽBA	OMÝVA. STĚNOVÁ VÁPENOCEMENTOVÁ	SDK PODHLED	KERAMICKÝ OBKLAD V=2,1m
1.40	SKLAD ZBOŽÍ	4,30	KERAMICKÁ DLAŽBA	OMÝVA. STĚNOVÁ VÁPENOCEMENTOVÁ	SDK PODHLED	KERAMICKÝ OBKLAD V=2,1m
1.41	SKLAD OBALŮ	1,58	KERAMICKÁ DLAŽBA	OMÝVA. STĚNOVÁ VÁPENOCEMENTOVÁ	SDK PODHLED	KERAMICKÝ OBKLAD V=2,1m
1.42	SKLAD KOMUNÁLNÍHO ODPADU	0,80	KERAMICKÁ DLAŽBA	OMÝVA. STĚNOVÁ VÁPENOCEMENTOVÁ	SDK PODHLED	KERAMICKÝ OBKLAD V=2,1m

LEGENDA MATERIÁLŮ - ZMĚNA STAVBY (NÁSTAVBA A PŘÍSTAVBA OBJEKTU UBYTOVÁNÍ):

- STAVAJÍCÍ KONSTRUKCE OBJEKTU SPORTOVNÍ HALY (VSTUPNÍ VESTIBUL, SPOJOVACÍ KŘÍDLO, POVOLENÝ OBJEKT OBČERSTVENÍ)
- NÁSTAVBA A PŘÍSTAVBA OBJEKTU UBYTOVÁNÍ
- POVOLENÁ STAVBA STÁLÉHO TENISU
- FASÁDNÍ OBKLAD Z PLECHOVÝCH LAMEL, SYSTÉMOVÝ NOSNÝ ROŠT, CELKOVÁ TL. vč. TI = 180MMMM
  - TEPELNÁ IZOLACE MINERÁLNÍ VATA OBECNÉ IZOLAČNÍ
  - OBVODOVÉ NOSNÉ KERAMICKÉ ZDIVO, TL. 440 mm, 247/440/249 mm,
  - ZDICÍ MALTA PRO TENKOU CELOPLOŠNOU SPÁRU
- FASÁDNÍ OBKLAD Z PLECHOVÝCH LAMEL, SYSTÉMOVÝ NOSNÝ ROŠT, CELKOVÁ TL. vč. TI = 245MM
  - TEPELNÁ IZOLACE MINERÁLNÍ VATA OBECNÉ IZOLAČNÍ
  - OBVODOVÉ NOSNÉ KERAMICKÉ ZDIVO, TL. 380 mm, 247/380/249 mm,
  - ZDICÍ MALTA PRO TENKOU CELOPLOŠNOU SPÁRU
- VNITŘNÍ NOSNÉ KERAMICKÉ ZDIVO, TL. 300 mm, 247/300/249 mm, ZDICÍ MALTA PRO TENKOU CELOPLOŠNOU SPÁRU
- AKUSTICKÉ NOSNÉ KERAMICKÉ ZDIVO, TL. 300 mm, 333/300/238 mm, SC 5, VZDUCHOVÁ NEPROZVUČNOST min 56 dB
- NOSNÁ STĚNA VÝTAHOVÉ ŠACHTY Z BETONOVÝCH ŠALOVACÍCH TVÁRNIC, TL. 200 mm, PLNÉ ZALÉVANÉ BETONEM, OCELOVÁ KRUHOVÁ VÝZTUŽ
  - VNITŘNÍ VÝTAHOVÉ ŠACHTY ŠÍŘKA – 5 PROFILŮ PŘÍČNÁ, 10 PRŮ OBOU POVRCHŮ, VODOROVNÁ VÝZTUŽ – 4 PROFILY PŘÍČNÁ, 12 PRŮ OBOU POVRCHŮ
- VNITŘNÍ NENOSNÉ KERAMICKÉ PŘÍČKOVKY, TL. 150 mm, 497/140/249
  - ZDICÍ MALTA PRO TENKOU CELOPLOŠNOU SPÁRU
- VNITŘNÍ NENOSNÉ KERAMICKÉ PŘÍČKOVKY, TL. 115 mm, 497/115/249 mm, ZDICÍ MALTA PRO TENKOU CELOPLOŠNOU SPÁRU
- VNITŘNÍ NENOSNÁ SDK PŘÍČKA TL. 100 mm, ROŠT Z PROFILŮ UW50, MINERÁLNÍ VATA TL.50MM, OBKLAD Z 1DK DESKSK OBOUSTRANNĚ 2x12,5mm
- VNITŘNÍ NENOSNÁ SDK PŘÍČKA TL. 100 mm, ROŠT Z PROFILŮ UW50, MINERÁLNÍ VATA TL.50MM, OBKLAD Z 2DK DESKSK OBOUSTRANNĚ 2x12,5mm

POZNÁMKY - ZMĚNA STAVBY (NÁSTAVBA A PŘÍSTAVBA OBJEKTU UBYTOVÁNÍ):

- DO VŠECH ROHŮ A HRAN VE VNITŘNÍCH OMÍTKÁCH OMÍTKOVÝCH BUDOU OSAZENY ZTUŽUJÍCÍ ROHOVÉ LIŠTY.
- U DVEŘÍ BUDOU VKAZOVÝ DO OMÍTEK APO LIŠTY.
- U MOKRÝCH PROVOZECH BUDOU V PROTISKLUZNÉM PROVEDENÍ S ATESTEM.
- U MOKRÝCH PROVOZECH BUDOU STĚNY POD KERAMICKÝM OBKLADEM DO VÝŠKY 2,0 M OPATŘENY VODOTĚSNOU IZOLACÍ.
- KERAMICKÉ OBKLADY, JEJICH VÝŠKY, SPÁROŽÍLEJ, BAREVNÉ PROVEDENÍ BUDOU DOŘEŠENY DLE SAMOSTATNÉHO PROJEKTU ŘEŠENÍ INTERIÉRU (ČÁST POZDĚJŠÍ INVESTORSKÁ).
- V MOKROPROVOZECH S PODLAHOVOU VPUSTÍ BUDOU BETONOVÉ MAZANÝ VYSPÁDOVÁNY SMĚREM K TĚTO VPUSTI MIN. 5PROMILE CLIVE.
- VE VŠECH MOKROPROVOZECH S KERAMICKOU DLAŽBOU NEBO OBKLADEM JE UVAŽOVÁNO VČETNĚ S KOMBINACI SVĚTLÍ A TAHAVÝCH ODSTINŮ DLAŽDIC.
- U VŠECH MOKROPROVOZECH BUDE V PODLAZE PO OBVODU A V PLOŠE (6,0x6,0 m) VYTVOŘENA DILATAČNÍ SPÁRA, KRYTÁ DILATAČNÍ LIŠTOU/ROHEM DLE SKUTEČNÉ PODLAHOVÉ KRYTINY. U BETONOVÝCH PODLAH BUDOU DILATACE ŘEŠENY PROŘEZEM DO 1/2–2/3 JEJ TLOUŠŤKY.
- STYČNÉ SPÁRY MEZI KERAMICKOU ZDIVEM A OSTATNÍMI KONSTRUKCEMI BUDOU PŘEKLADOVÁNY PERLINOVO PRO VYTLUČENÍ OMÍTKY. PAS SÍTĚ BUDE MIN 500MM ŠIROKÝ.
- BUDOU DODRŽENY POŽADAVKY POŽÁRNÍ ZPRÁVY A OSTATNÍCH PROJEKTŮ PROFESÍ.
- V OBJEKTU BUDOU ROZMÍSTĚNY HASÍCÍ PŘÍSTROJE, HYDRANTY A ZAŘÍZENÍ AUTONOMNÍ DETEKCE POŽÁRU A KOUŘE DLE POŽADAVKŮ POŽÁRNÍ ZPRÁVY, KTERÁ JE NEDÍLNOU SOUČÁSTÍ PD.
- VĚTRACÍ PRVKY ZAKOMÍCENÉ NAD STŘEŠNÍ ROVINOU BUDOU OPATŘENY TYPOVOU VĚTRACÍ HLAVICÍ. VĚTRACÍ PRVKY ZAJIŠŤUJÍCÍ DO PŮDY OBJEKTU BUDOU OPATŘENY Z OBOU STRAN PLASTOVOU MŘÍŽKOU. NUTNO VŽDY ŘEŠIT ODVOD KONDENZÁTU.
- VEŠKERÉ ŠPIČÁKY, MAKY, PŘÍSTUPY A INSTALAČNÍ KANÁLY JEDNOTLIVÝCH ROZVODŮ TZB BUDOU VYŠKOVĚ I POLOHOVĚ ŘEŠENY V SOULADU S PROJEKTY JEDNOTLIVÝCH INSTALACÍ.
- KONSTRUKCE STROPU JSOU KRESLENY POUZE SCHEMATICKY (V ROZSAHU PROJEKTU PRO STAVEBNÍ POVOLENÍ). PŘED VLASTNÍ REALIZACÍ STAVBY NUTNO DOKUMENTACI ŘEŠIT JAKO PROVÁDĚCÍ, KDE BUDOU PATRNÝ JEDNOTLIVÉ STATICKO-KONSTRUKČNÍ VAZBY A DETAILNÍ NÁVRHY DANÝCH KONSTRUKCÍ.
- VEŠKERÉ ROZMĚRY NUTNO NA STAVBĚ OVĚŘIT PŘEMĚŘENÍM

LEGENDA (PODHLEDY) - ZMĚNA STAVBY (NÁSTAVBA A PŘÍSTAVBA OBJEKTU UBYTOVÁNÍ):

- (KV) SADROKARTONOVÝ BEZESPÁRÝ PODHLED, TL. DESEK DLE PBŘ, NOSNÝ ROŠT Z CD PROFILŮ, POVRCHOVÁ ÚPRAVA Q3, S.V.2,600M
- (KVL) SADROKARTONOVÝ BEZESPÁRÝ PODHLED, PO OBVODU PROFILOVANÝ S DOPLŇKOVÝM LED OSVĚTLENÍM, TL. DESEK DLE PBŘ, NOSNÝ ROŠT Z CD PROFILŮ, POVRCHOVÁ ÚPRAVA Q3, S.V.2,600M
- (KVS) SADROKARTONOVÝ BEZESPÁRÝ PODHLED ZAMŘENOVANÁ DESKA DO VLHKOVO PROSTŘEDÍ, TL. DESEK DLE PBŘ, NOSNÝ ROŠT Z CD PROFILŮ, POVRCHOVÁ ÚPRAVA Q3, S.V.2,350M
- (KM) MINERÁLNÍ KAZETOVÝ PODHLED, TL., DESEK DLE PBŘ, NOSNÝ SYSTÉMOVÝ ROŠT Z PROFILŮ PRO VIVAMATIČNÉ MINERÁLNÍ DESKY 600/600, S.V.2,600
- (KVV) PLEDHOVÝ OBKLAD PODHLEDU (KOMPOZITOVÉ DESKY, NOSNÝ SYSTÉMOVÝ ROŠT Z OCELOVÝCH ZINKOVANÝCH PROFILŮ, TEPELNÁ IZOLACE Z MINERÁLNÍ VATY TL. 200MM, LEPENÁ A KOTVENÁ VE STUPNI HRANĚ. STROPNÍ KONSTRUKCE DLE POŽADAVKŮ A DOPORUČENÍ DODAVATELE

LEGENDA TERÉNNÍ ÚPRAVY - ZMĚNA STAVBY (NÁSTAVBA A PŘÍSTAVBA OBJEKTU UBYTOVÁNÍ):

- HRANY ZPEVNĚNÝCH PLOCH
- PŘEFABRIKOVANÉ OPĚRNÉ STĚNY

* POLOHOVÉ A VÝŠKOVÉ ŘEŠENÍ TERÉNNÍCH ÚPRAVA, ZPEVNĚNÝCH PLOCH A OPĚRNÝCH STĚN BUDE UPŘESNĚNO V DALŠÍM STUPNI PD V NÁVAZNOSTI NA ŘEŠENÍ PROVÁDĚCÍHO PROJEKTU NIVELIZačního OBJEKTU STÁLÉHO TENISU.

TABULKA MÍSTNOSTÍ - 1NP (OBJEKT UBYTOVÁNÍ)

Č.m.	Účel místnosti	Plocha [m²]	Podlaha	Stěny	Strop	Poznámka
1.00a	ZÁZEMÍ ZAMĚST.	13,09	KERAMICKÁ DLAŽBA	OMÝVA. STĚNOVÁ VÁPENOCEMENTOVÁ	SDK PODHLED V.V.=2,600m	KERAMICKÝ OBKL. V=2,1m; OMYVATELNÝ NÁTĚR V=2,1m
1.00b	ZÁZEMÍ ZAMĚST.	6,76	KERAMICKÁ DLAŽBA	OMÝVA. STĚNOVÁ VÁPENOCEMENTOVÁ	SDK PODHLED V.V.=2,600m	KERAMICKÝ OBKL. V=2,1m; OMYVATELNÝ NÁTĚR V=2,1m
1.01	CHODBA/ŠATNA	18,03	KERAMICKÁ DLAŽBA – PÍSKOVEC	OMÝVA. STĚNOVÁ VÁPENOCEMENTOVÁ	SDK PODHLED V.V.=2,600m	ČÁSTI ZŘÍ POUKAZNÉ OMÝTKY V=0,1m; OMYVATELNÝ NÁTĚR V=2,1m
1.02	RECEPCE	4,69	KERAMICKÁ DLAŽBA – PÍSKOVEC	OMÝVA. STĚNOVÁ VÁPENOCEMENTOVÁ	SDK PODHLED V.V.=2,600M	KERAMICKÝ OBKL. V=2,1m; OMYVATELNÝ NÁTĚR V=2,1m
1.03	VÝTAHOVÁ ŠACHTA	3,85	-	-	-	
1.04	SCHODIŠTĚ	16,52	KERAMICKÁ DLAŽBA	OMÝVA. STĚNOVÁ VÁPENOCEMENTOVÁ		ČÁSTI ZŘÍ POUKAZNÉ OMÝTKY V=0,1m; OMYVATELNÝ NÁTĚR V=2,1m
1.05	CHODBA	24,91	KERAMICKÁ DLAŽBA – PÍSKOVEC	OMÝVA. STĚNOVÁ VÁPENOCEMENTOVÁ	SDK PODHLED V.V.=2,600m	ČÁSTI ZŘÍ POUKAZNÉ OMÝTKY V=0,1m; OMYVATELNÝ NÁTĚR V=2,1m
1.06	ZÁZEMÍ	2,37	KERAMICKÁ DLAŽBA – PÍSKOVEC	OMÝVA. STĚNOVÁ VÁPENOCEMENTOVÁ	MINERÁLNÍ KAZETOVÝ PODHLED V.V.=2,600m	MYTELNÁ KOUTOVÁ STĚNA V=2,1m; OMYVATELNÝ NÁTĚR V=2,1m
1.07	ÚKLID	15,21	KERAMICKÁ DLAŽBA – PÍSKOVEC	OMÝVA. STĚNOVÁ VÁPENOCEMENTOVÁ	MINERÁLNÍ KAZETOVÝ PODHLED V.V.=2,600m	ČÁSTI ZŘÍ POUKAZNÉ OMÝTKY V=0,1m; OMYVATELNÝ NÁTĚR V=2,1m
1.08	WC + KOUPELNA	5,15	KERAMICKÁ DLAŽBA	OMÝVA. STĚNOVÁ VÁPENOCEMENTOVÁ	SDK PODHLED V.V.=2,350m	KERAMICKÝ OBKLAD V=2,1m
1.09	ZÁZEMÍ	2,37	KERAMICKÁ DLAŽBA – PÍSKOVEC	OMÝVA. STĚNOVÁ VÁPENOCEMENTOVÁ	MINERÁLNÍ KAZETOVÝ PODHLED V.V.=2,600m	ČÁSTI ZŘÍ POUKAZNÉ OMÝTKY V=0,1m; OMYVATELNÝ NÁTĚR V=2,1m
1.10	ÚKLID	15,21	KERAMICKÁ DLAŽBA – PÍSKOVEC	OMÝVA. STĚNOVÁ VÁPENOCEMENTOVÁ	MINERÁLNÍ KAZETOVÝ PODHLED V.V.=2,600m	ČÁSTI ZŘÍ POUKAZNÉ OMÝTKY V=0,1m; OMYVATELNÝ NÁTĚR V=2,1m
1.11	WC + KOUPELNA	5,15	KERAMICKÁ DLAŽBA	OMÝVA. STĚNOVÁ VÁPENOCEMENTOVÁ	SDK PODHLED V.V.=2,350m	KERAMICKÝ OBKLAD V=2,1m
1.12	ZÁZEMÍ	2,37	KERAMICKÁ DLAŽBA – PÍSKOVEC	OMÝVA. STĚNOVÁ VÁPENOCEMENTOVÁ	MINERÁLNÍ KAZETOVÝ PODHLED V.V.=2,600m	ČÁSTI ZŘÍ POUKAZNÉ OMÝTKY V=0,1m; OMYVATELNÝ NÁTĚR V=2,1m
1.13	ÚKLID	15,21	KERAMICKÁ DLAŽBA – PÍSKOVEC	OMÝVA. STĚNOVÁ VÁPENOCEMENTOVÁ	MINERÁLNÍ KAZETOVÝ PODHLED V.V.=2,600m	ČÁSTI ZŘÍ POUKAZNÉ OMÝTKY V=0,1m; OMYVATELNÝ NÁTĚR V=2,1m
1.14	WC + KOUPELNA	5,15	KERAMICKÁ DLAŽBA	OMÝVA. STĚNOVÁ VÁPENOCEMENTOVÁ	SDK PODHLED V.V.=2,350m	KERAMICKÝ OBKLAD V=2,1m
1.15	ÚKLID	16,70	KERAMICKÁ DLAŽBA – PÍSKOVEC	OMÝVA. STĚNOVÁ VÁPENOCEMENTOVÁ	MINERÁLNÍ KAZETOVÝ PODHLED V.V.=2,600m	ČÁSTI ZŘÍ POUKAZNÉ OMÝTKY V=0,1m; OMYVATELNÝ NÁTĚR V=2,1m
1.16	WC + KOUPELNA	4,90	KERAMICKÁ DLAŽBA	OMÝVA. STĚNOVÁ VÁPENOCEMENTOVÁ	SDK PODHLED V.V.=2,350m	KERAMICKÝ OBKLAD V=2,1m
1.17	ZÁZEMÍ	2,37	KERAMICKÁ DLAŽBA – PÍSKOVEC	OMÝVA. STĚNOVÁ VÁPENOCEMENTOVÁ	MINERÁLNÍ KAZETOVÝ PODHLED V.V.=2,600m	ČÁSTI ZŘÍ POUKAZNÉ OMÝTKY V=0,1m; OMYVATELNÝ NÁTĚR V=2,1m
1.18	ÚKLID	15,21	KERAMICKÁ DLAŽBA – PÍSKOVEC	OMÝVA. STĚNOVÁ VÁPENOCEMENTOVÁ	MINERÁLNÍ KAZETOVÝ PODHLED V.V.=2,600m	ČÁSTI ZŘÍ POUKAZNÉ OMÝTKY V=0,1m; OMYVATELNÝ NÁTĚR V=2,1m
1.19	WC + KOUPELNA	5,15	KERAMICKÁ DLAŽBA	OMÝVA. STĚNOVÁ VÁPENOCEMENTOVÁ	SDK PODHLED V.V.=2,350m	KERAMICKÝ OBKLAD V=2,1m
1.20	ZÁZEMÍ	2,37	KERAMICKÁ DLAŽBA – PÍSKOVEC	OMÝVA. STĚNOVÁ VÁPENOCEMENTOVÁ	MINERÁLNÍ KAZETOVÝ PODHLED V.V.=2,600m	ČÁSTI ZŘÍ POUKAZNÉ OMÝTKY V=0,1m; OMYVATELNÝ NÁTĚR V=2,1m
1.21	ÚKLID	15,21	KERAMICKÁ DLAŽBA – PÍSKOVEC	OMÝVA. STĚNOVÁ VÁPENOCEMENTOVÁ	MINERÁLNÍ KAZETOVÝ PODHLED V.V.=2,600m	ČÁSTI ZŘÍ POUKAZNÉ OMÝTKY V=0,1m; OMYVATELNÝ NÁTĚR V=2,1m
1.22	WC + KOUPELNA	5,15	KERAMICKÁ DLAŽBA	OMÝVA. STĚNOVÁ VÁPENOCEMENTOVÁ	SDK PODHLED V.V.=2,350m	KERAMICKÝ OBKLAD V=2,1m
1.23	CHODBA	7,69	KERAMICKÁ DLAŽBA – PÍSKOVEC	OMÝVA. STĚNOVÁ VÁPENOCEMENTOVÁ	SDK PODHLED V.V.=2,600m	ČÁSTI ZŘÍ POUKAZNÉ OMÝTKY V=0,1m; OMYVATELNÝ NÁTĚR V=2,1m
1.24	ZÁZEMÍ	2,37	KERAMICKÁ DLAŽBA – PÍSKOVEC	OMÝVA. STĚNOVÁ VÁPENOCEMENTOVÁ	MINERÁLNÍ KAZETOVÝ PODHLED V.V.=2,600m	ČÁSTI ZŘÍ POUKAZNÉ OMÝTKY V=0,1m; OMYVATELNÝ NÁTĚR V=2,1m
1.25	ÚKLID	15,21	KERAMICKÁ DLAŽBA – PÍSKOVEC	OMÝVA. STĚNOVÁ VÁPENOCEMENTOVÁ	MINERÁLNÍ KAZETOVÝ PODHLED V.V.=2,600m	ČÁSTI ZŘÍ POUKAZNÉ OMÝTKY V=0,1m; OMYVATELNÝ NÁTĚR V=2,1m
1.26	WC + KOUPELNA	5,15	KERAMICKÁ DLAŽBA	OMÝVA. STĚNOVÁ VÁPENOCEMENTOVÁ	SDK PODHLED V.V.=2,350m	KERAMICKÝ OBKLAD V=2,1m
1.27	ZÁZEMÍ	4,74	KERAMICKÁ DLAŽBA – PÍSKOVEC	OMÝVA. STĚNOVÁ VÁPENOCEMENTOVÁ	MINERÁLNÍ KAZETOVÝ PODHLED V.V.=2,600m	ČÁSTI ZŘÍ POUKAZNÉ OMÝTKY V=0,1m; OMYVATELNÝ NÁTĚR V=2,1m
1.28	ÚKLID	12,86	KERAMICKÁ DLAŽBA – PÍSKOVEC	OMÝVA. STĚNOVÁ VÁPENOCEMENTOVÁ	MINERÁLNÍ KAZETOVÝ PODHLED V.V.=2,600m	ČÁSTI ZŘÍ POUKAZNÉ OMÝTKY V=0,1m; OMYVATELNÝ NÁTĚR V=2,1m
1.29	CHODBA	2,34	LITÝ ZEVNÍ TERAZZO	OMÝVA. STĚNOVÁ VÁPENOCEMENTOVÁ	MINERÁLNÍ KAZETOVÝ PODHLED V.V.=2,600m	ČÁSTI ZŘÍ POUKAZNÉ OMÝTKY V=0,1m; OMYVATELNÝ NÁTĚR V=2,1m
1.30	WC + KOUPELNA	5,15	KERAMICKÁ DLAŽBA	OMÝVA. STĚNOVÁ VÁPENOCEMENTOVÁ	SDK PODHLED V.V.=2,350m	KERAMICKÝ OBKLAD V=2,1m
1.31	JEDNOFÁKA	6,20	PVC	OMÝVA. STĚNOVÁ VÁPENOCEMENTOVÁ	MINERÁLNÍ KAZETOVÝ PODHLED V.V.=2,600m	PVC, LIŠTA, OMYVATELNÝ NÁTĚR V=2,1m
1.32	ZÁZEMÍ	2,37	KERAMICKÁ DLAŽBA – PÍSKOVEC	OMÝVA. STĚNOVÁ VÁPENOCEMENTOVÁ	MINERÁLNÍ KAZETOVÝ PODHLED V.V.=2,600m	ČÁSTI ZŘÍ POUKAZNÉ OMÝTKY V=0,1m; OMYVATELNÝ NÁTĚR V=2,1m
1.33	ÚKLID	15,21	KERAMICKÁ DLAŽBA – PÍSKOVEC	OMÝVA. STĚNOVÁ VÁPENOCEMENTOVÁ	MINERÁLNÍ KAZETOVÝ PODHLED V.V.=2,600m	ČÁSTI ZŘÍ POUKAZNÉ OMÝTKY V=0,1m; OMYVATELNÝ NÁTĚR V=2,1m
1.34	WC + KOUPELNA	5,15	KERAMICKÁ DLAŽBA	OMÝVA. STĚNOVÁ VÁPENOCEMENTOVÁ	SDK PODHLED V.V.=2,350m	KERAMICKÝ OBKLAD V=2,1m
1.35	TRIBUNA PRO DIVÁKY VOLEJBAL	25,47	TRIBUNOVÁ SESTAVA (DŘEVO)	FASÁDNÍ PLECHOVÝ OBKLAD	FASÁDNÍ PLECHOVÝ OBKLAD	

Celková užitná plocha [m2]: 323,74
* POČET LŮŽEK PRO 1.NP = 16 LŮŽEK (UBYTOVANÝCH OSOB)

V průběhu stavby bude dodavatel spolupracovat na řešení kompletního detailního průzkumu a prověření konstrukcí z hlediska statiky a bezpečného užívání!

±0,000 = ÚROVEŇ ČISTÉ PODLAHY V 1.NP

STAVEBNÍ - PROJEKČNÍ KANCELÁŘ INGLOSEF KREGL	PALACKÉHO 1063/II 370 01 TŘEBOŇ	tel: 602 414 723, 389 822 663 E-mail: kregl@cbn.cz
Investor :	Město Třeboň, Palackého nám. 46, Třeboň, Třeboň II, 379 01	www.atelier-kregl.cz
Akce :	STAVEBNÍ ÚPRAVY A REVITALIZACE SPORTOVNÍ HALY, TŘEBOŇ; ZMĚNA STAVBY (NÁSTAVBA A PŘÍSTAVBA OBJEKTU UBYTOVÁNÍ)	vyhotovení / ručního autorizace
Místo stavby :	parcelní číslo 10054, 10057, 10051/8, 10051/4, 10057/20; k.ú. Třeboň [778230]	
objekt:		
obsah :	PŮDORYS 1.NP - NOVÝ STAV (OBJEKT UBYTOVÁNÍ)	

Projektant/hl. projektant:	Projektant	Vypracoval :
Ing. Josef Kregl	Ing. Josef Kregl Radek Skodný, DiS.	

Číslo zakázky :	Stupeň PD :	Datum :	Formát :	Měřítko :	Číslo výkresu :
	DPS, DZS	06.2025	21 x A4	1:50	D-1.1.2.07