


ŘEZ A-A'

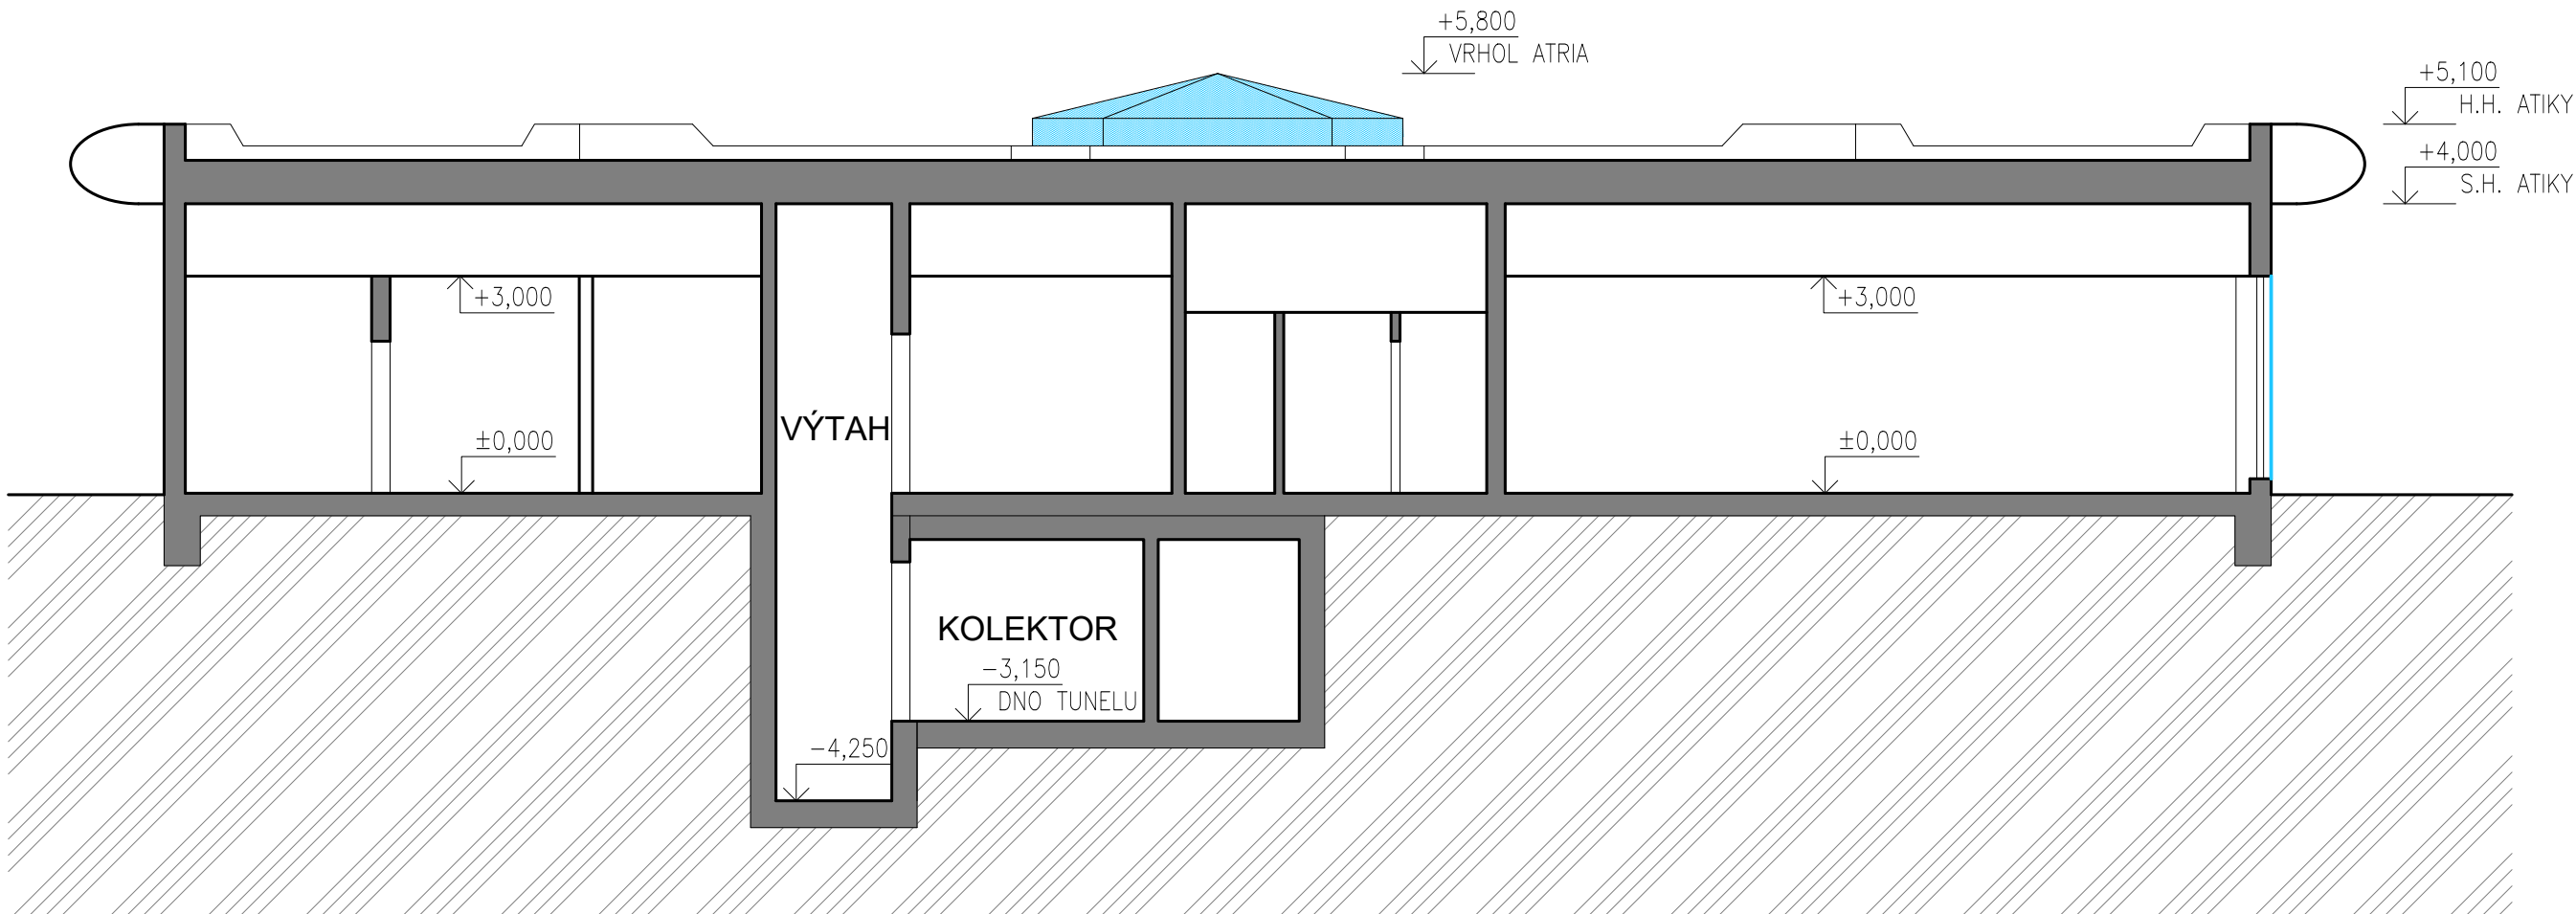

MĚŘÍTKO

