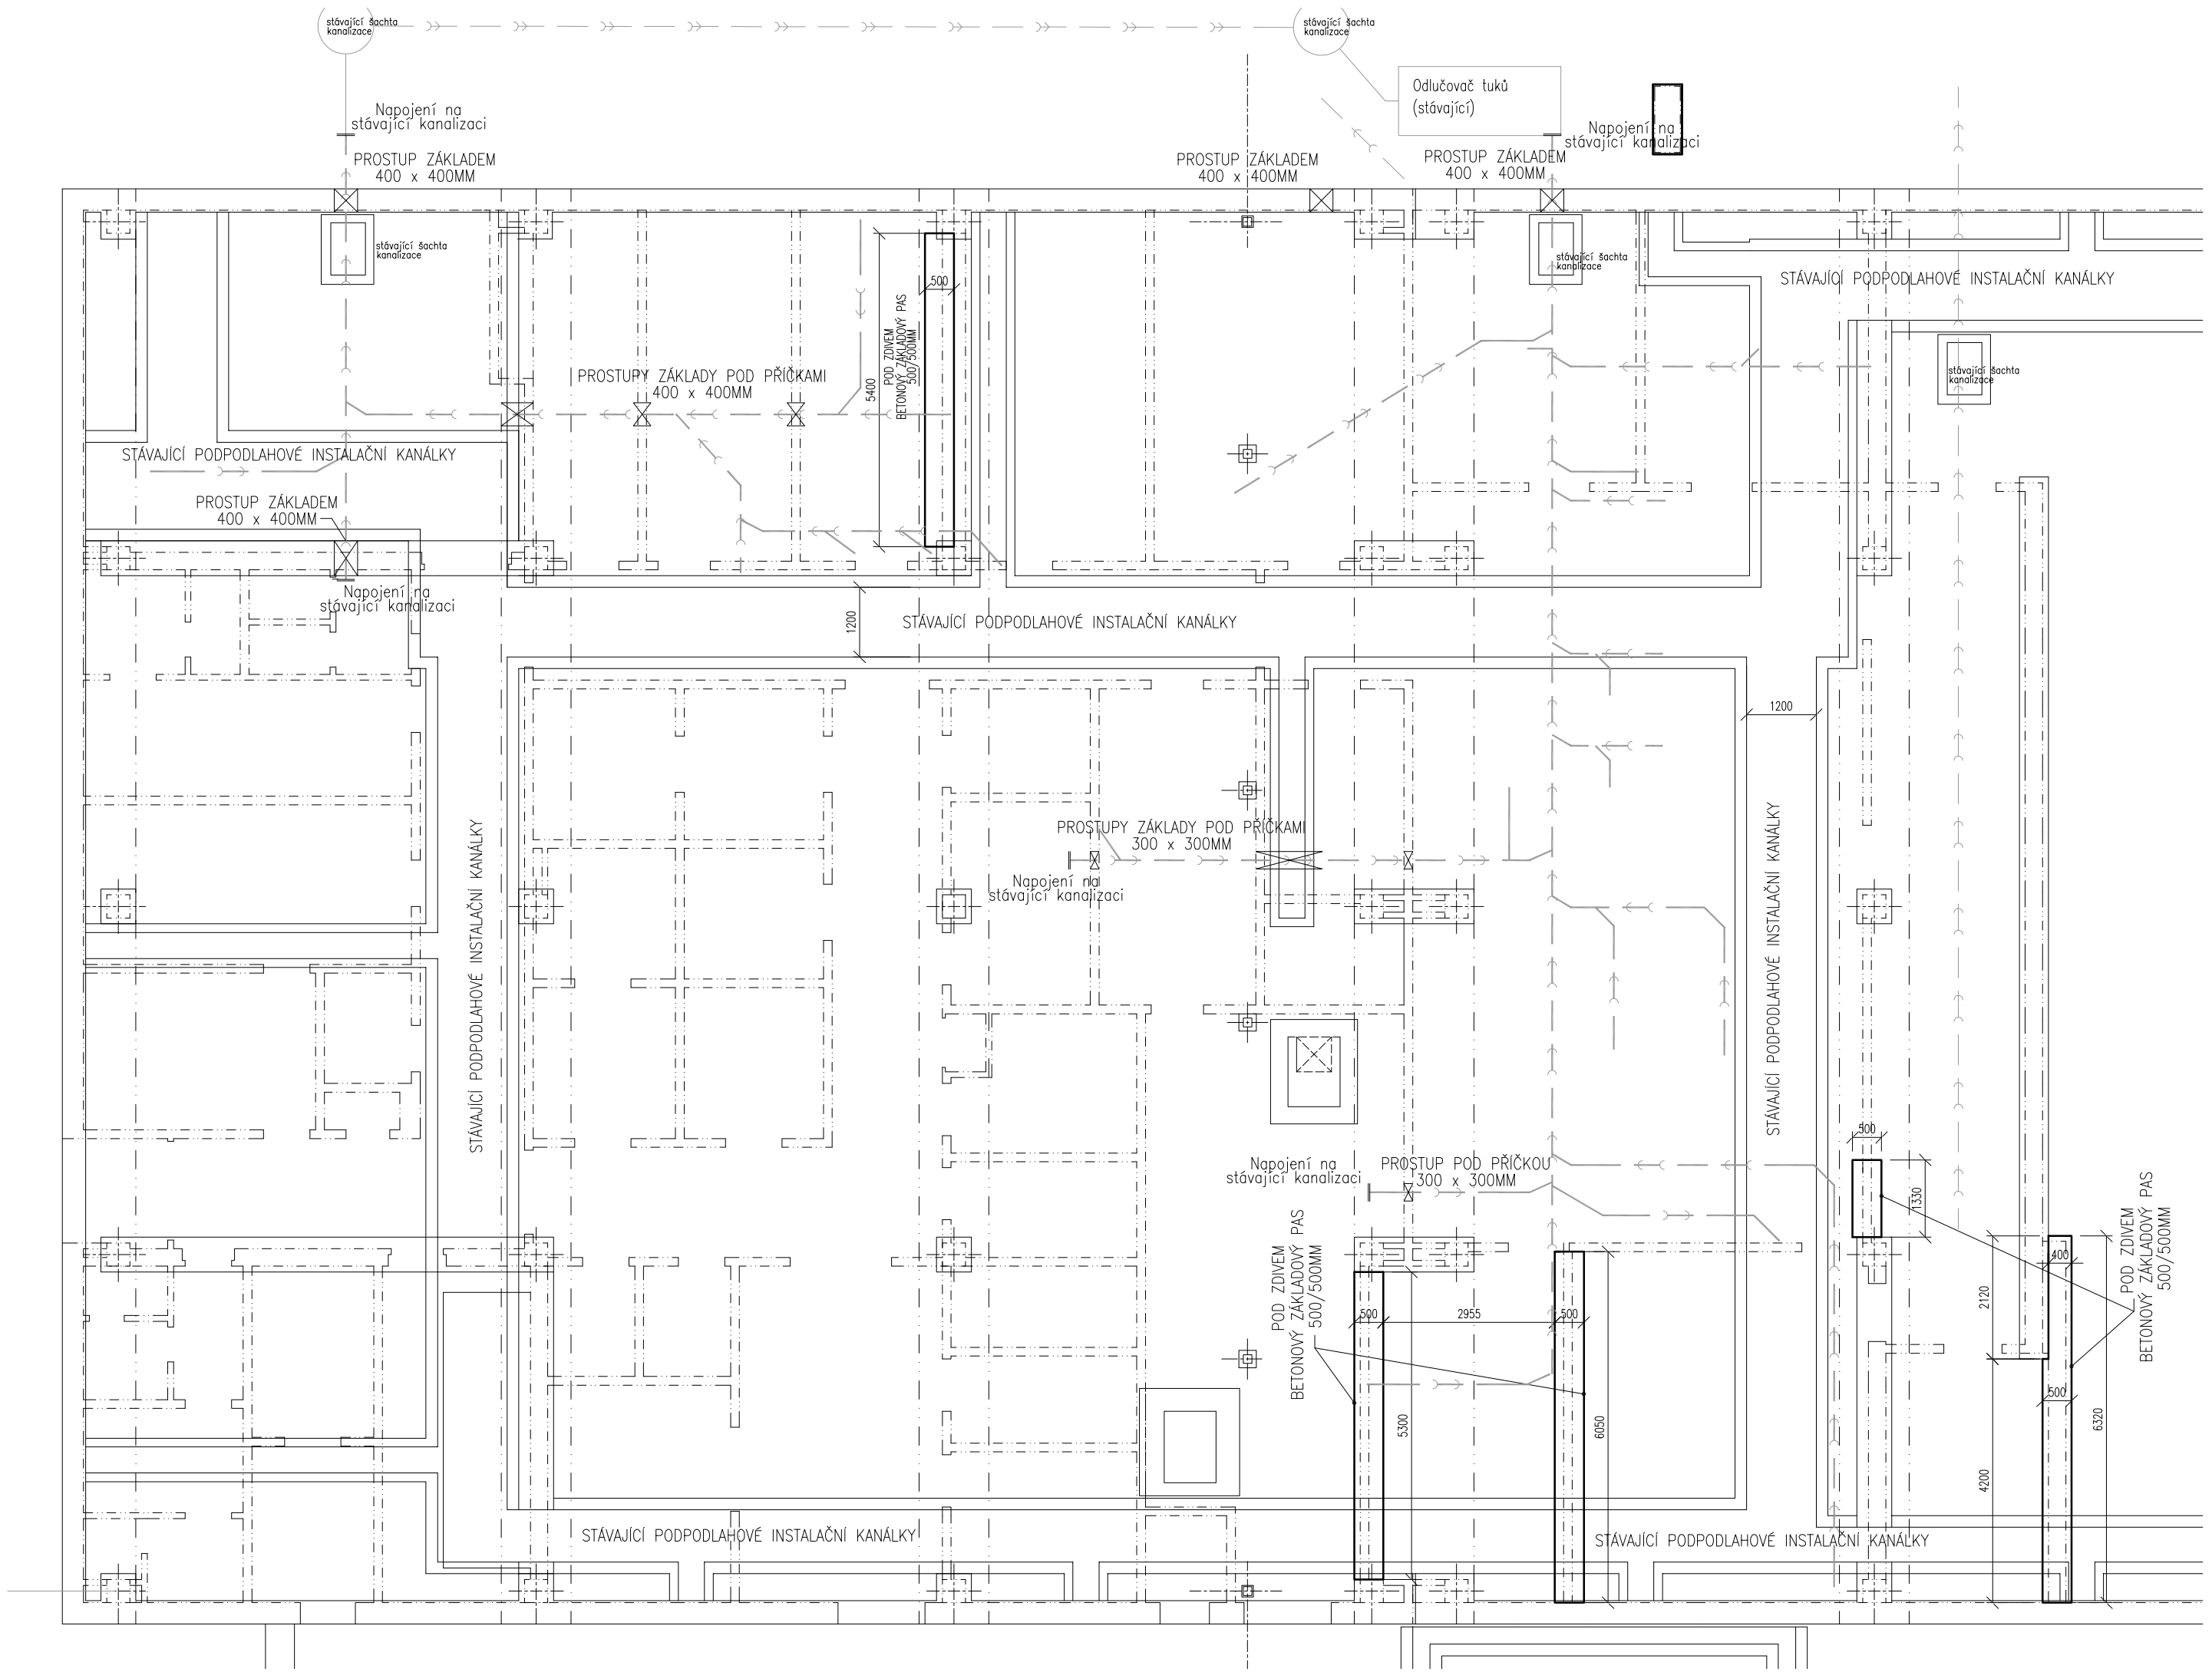

LEGENDA MATERIÁLŮ

- STÁVAJÍCÍ ZÁKLADOVÉ PASY, PATKY A ZDIVO KANÁLKŮ
- NOVÉ ZÁKLADOVÉ PASY Z BETONU – C20/25 (POD NOVÝM ZDIVEM – PASY 500x 500MM)
- NOVÝ PODKLADNÍ BETON C 16/20 Tl. 100 MM (DOPLNĚNÍ)
- ZHUTNĚNÝ ŠTĚRKOPÍSEK PODKLADNÍ VRSTVY HUTNĚNY NA 0.2 MPa.
- ROSTLÝ TERÉN

POZNÁMKA

-ÚNOSNOST ZÁKLADOVÉ SPÁRY JE PŘEDPOKLÁDANÁ 200kPa, V PŘÍPADĚ ZJIŠTĚNÍ ODLIŠNÝCH SKUTEČNOSTÍ PŘI PROVÁDĚNÍ, KONZULTOVAT DALŠÍ POSTUP S PROJEKTANTEM

-PROSTUPY ZÁKLADOVÝMI PASY ŘEŠIT NA STAVBĚ DLE KOORDINACE S ROZVODY PSV. TRASA KANALIZACE JE VĚTŠINOU VE STÁVAJÍCÍ TRASE, VČ. PROSTUPU ZÁKLADEM OBVODOVOU ZDÍ (PO ODKOPÁNÍ BUDE ZPŘESNĚNO MÍSTO NAPOJENÍ NA STÁVAJÍCÍ, ZDA VNĚ ČI UVNITŘ OBJEKTU)

-PROSTUPY HYDROIZOLACÍ ŘEŠIT STANDARDNÍMI DETAILY

STÁVAJÍCÍ PODPODLAHOVÉ INSTALAČNÍ KANÁLKY
PŘED ZAPOČETÍM PRACÍ NUTNO VŠECHNA PODZEMNÍ VEDENÍ PŘESNĚ ZMAPOVAT A VYTYČIT.
ZÁKRES JE INFORMATIVNÍ – DLE PODKLADŮ STARÉHO STAVU. NEBYLY PROVEDENY SONDY.

VEDOU-LI TRASY NOVÉ KANALIZACE PŘES KANÁLEK, BOURAT PROSTUPY A DOPLNIT NA PŮVODNÍ STAV
V PŘÍPADĚ ODLIŠNOSTÍ – INFORMOVAT PROJEKTANTA A V KOORDINACI S OSTATNÍMI ŘEMESLY ŘEŠIT NA MÍSTĚ

J.Hradec s.r.o.
Jarošovská 753/II
Jindřichův Hradec
PSČ: 377 01
tel.:384 371 021
e-mail:
jpsjh@jpsjh.cz

Vedoucí projektu: ING ŠPULÁK MILAN
Autorizovaný inženýr pro pozemní stavby
Registr. v ČKAIT č. 0100074

Kreslil: Ing. Ivana Skalíková
Kontrola: ING. ŠPULÁK

Akce: ŠKOLNÍ JÍDELNA V TŘEBONI
REKONSTRUKCE VARNY

Investor: Město Třeboň
Obec: Třeboň
Stupeň PD:

Obsah: STÁVAJÍCÍ KANÁLKY A NOVÉ ZÁKLADY

Datum: III-2016 | Arch. č.: 16005 | Měřítko: 1:100 | Formát : 12xA4

č.výkresu: D1.08
č.paré: