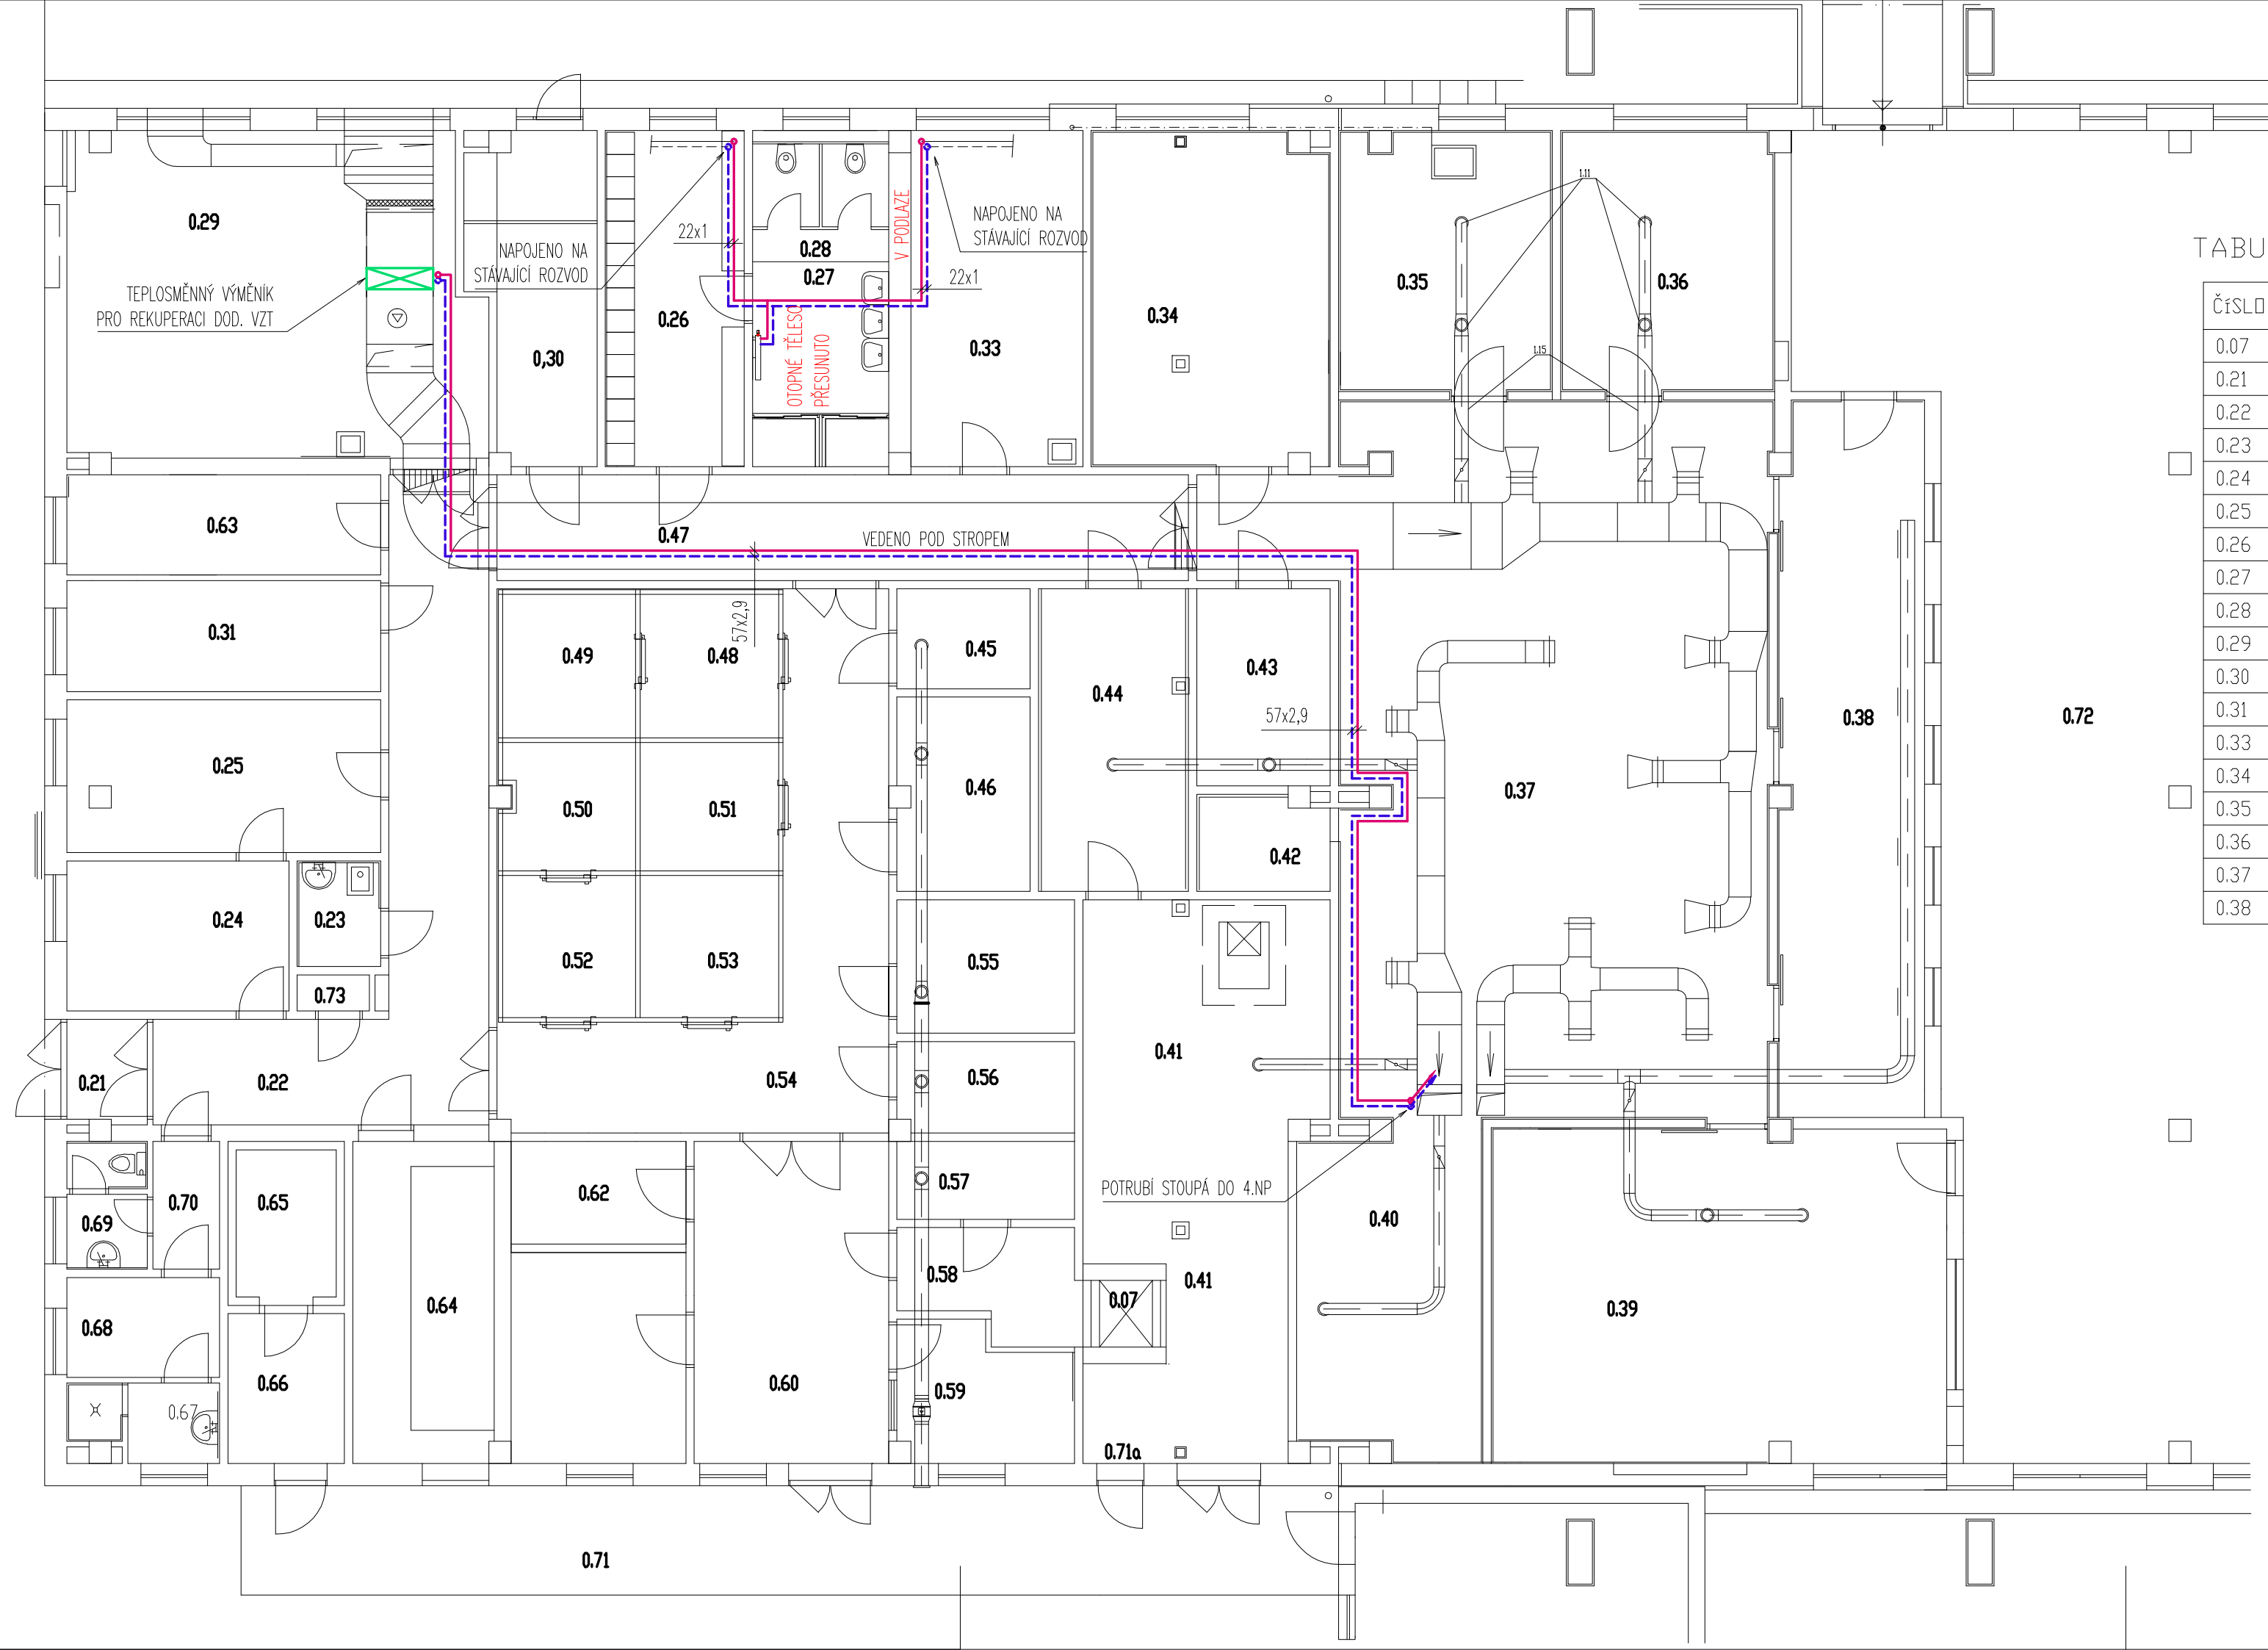

TABULKA ÚČELU MÍSTNOSTÍ

ČÍSLO	ÚČEL	ČÍSLO	ÚČEL	ČÍSLO	ÚČEL
0.07	výtah	0.39	umývárna stol. nádobí	0.57	sklad bufetu
0.21	vstup zaměstnanců	0.40	umývárna kuch. nádobí	0.58	manipulační prostor
0.22	chodba	0.41	sklad brambor a zel.	0.59	kancelář skladníka
0.23	úklidová komora	0.42	vedoucí kuchař	0.60	příjem zboží
0.24	kancelář vedoucího	0.43	denní sklad	0.61	mytí a skl.přeprav.obalů
0.25	kancelář	0.44	hrubá přípr. brambor	0.62	sklad vratných obalů
0.26	šatna žen	0.45	sklad chleba, pečiva	0.63	sklad čistících prostř.
0.27	umývárna žen	0.46	sklad mouky	0.64	strojovna chlazení
0.28	WC žen	0.47	chodba	0.65	chladírná odpadků
0.29	strojovna VZ, topení	0.48	chladírna masa	0.66	sklad odpadků
0.30	el. rozvodna	0.49	mrazírna masa	0.67	umývárna mužů
0.31	sklad DKP	0.50	mrazírna potravin	0.68	šatna mužů
0.33	denní místnost zam.	0.51	chladírna zeleniny	0.69	WC mužů
0.34	přípravna těsta	0.52	chladírna potravin	0.70	chodba
0.35	přípr. masa a vytl.vajec	0.53	chladírna tuků, mléka	0.71	rampa
0.36	čistá příprava zeleniny	0.54	chodba	0.72	jídelna
0.37	varna	0.55	sklad suchých potravin		
0.38	výdej jídel	0.56	sklad konzerv		

Vypracoval: MENCLOVÁ PETRA	Kontrola: Josef PRINC
Investor: MĚSTO TŘEBOŇ PALACKÉHO nám.46/II	
Místo: TŘEBOŇ Jídelna NA SADECH 349	
Akce: **ŠKOLNÍ JÍDELNA TŘEBOŇ – REKONSTRUKCE VARNY D.1.4.3 ÚT, PROPOJENÍ VÝMĚNÍKU VZDUCHOTECHNIKY**	
Obsah: **PŮDORYS 1.NP**	

Josef PrincVvP
projektování a montáž
Jarošovská 753/II, 377 01 Jindřichův Hradec
tel:389607035;fax:384361460;mobil:602344211
IČO:135 02 565 DIČ:CZ-520402266

Formát : 3xA4	Datum: III-16
Stupeň PD : PP	
Měřítko: 1:100	Arch. č.: 32/16
č. výkresu: D.1.4.3.2	č. paré: