


TABULKA MÍSTNOSTÍ - 1.NP	
Č.m.	Účel místnosti
1.01	PŘEVLEKÁRNA MUŽI
1.02	PŘEVLEKÁRNA ŽENY
1.03	SPRCHY MUŽI
1.04	PISOÁRY
1.05	WC MUŽI
1.06	WC MUŽI
1.07	HYGIENICKÁ KABINA
1.08	WC + SPRCHA ŽTP
1.09	SPRCHY ŽENY
1.10	WC ŽENY
1.11	WC ŽENY
1.12	WC ŽENY
1.13	PŘEVLEKÁRNA MUŽI
1.14	PŘEVLEKACÍ KABINA
1.15	PŘEVLEKACÍ KABINA
1.16	PŘEVLEKACÍ KABINA
1.17	PŘEVLEKACÍ KABINA
1.18	PŘEVLEKACÍ KABINA
1.19	PŘEVLEKACÍ KABINA
1.20	PŘEVLEKACÍ KABINA
1.21	PŘEVLEKACÍ KABINA
1.22	PŘEVLEKACÍ KABINA
1.23	ÚKLID

1.24	PŘEVLEKÁRNA ŽENY
1.25	PŘEVLEKACÍ KABINA
1.26	PŘEVLEKACÍ KABINA
1.27	PŘEVLEKACÍ KABINA
1.28	PŘEVLEKACÍ KABINA
1.29	PŘEVLEKACÍ KABINA
1.30	PŘEVLEKACÍ KABINA
1.31	PŘEVLEKACÍ KABINA
1.32	PŘEVLEKACÍ KABINA
1.33	PŘEVLEKACÍ KABINA
1.34	SKLAD
1.35	POKLADNA
1.36	OŠETŘOVNA, PLAVČIK
1.37	PERSONÁL – WC, UMÝVÁRNA
1.38	PERSONÁL – ŠATNA
1.39	ÚKLID
1.40	WC MUŽI – PŘEDSÍŇ, PISOÁRY
1.41	WC MUŽI – KABINA
1.42	OBSLUHA SOCIÁLŮ
1.43	CHODBA
1.44	WC ŽENY, ŽTP – KABINA
1.45	WC ŽENY, ŽTP – PŘEDSÍŇ
1.46	WC ŽENY – KABINA
1.47	HYGIENICKÁ KABINA, PŘEBALOVACÍ PULT

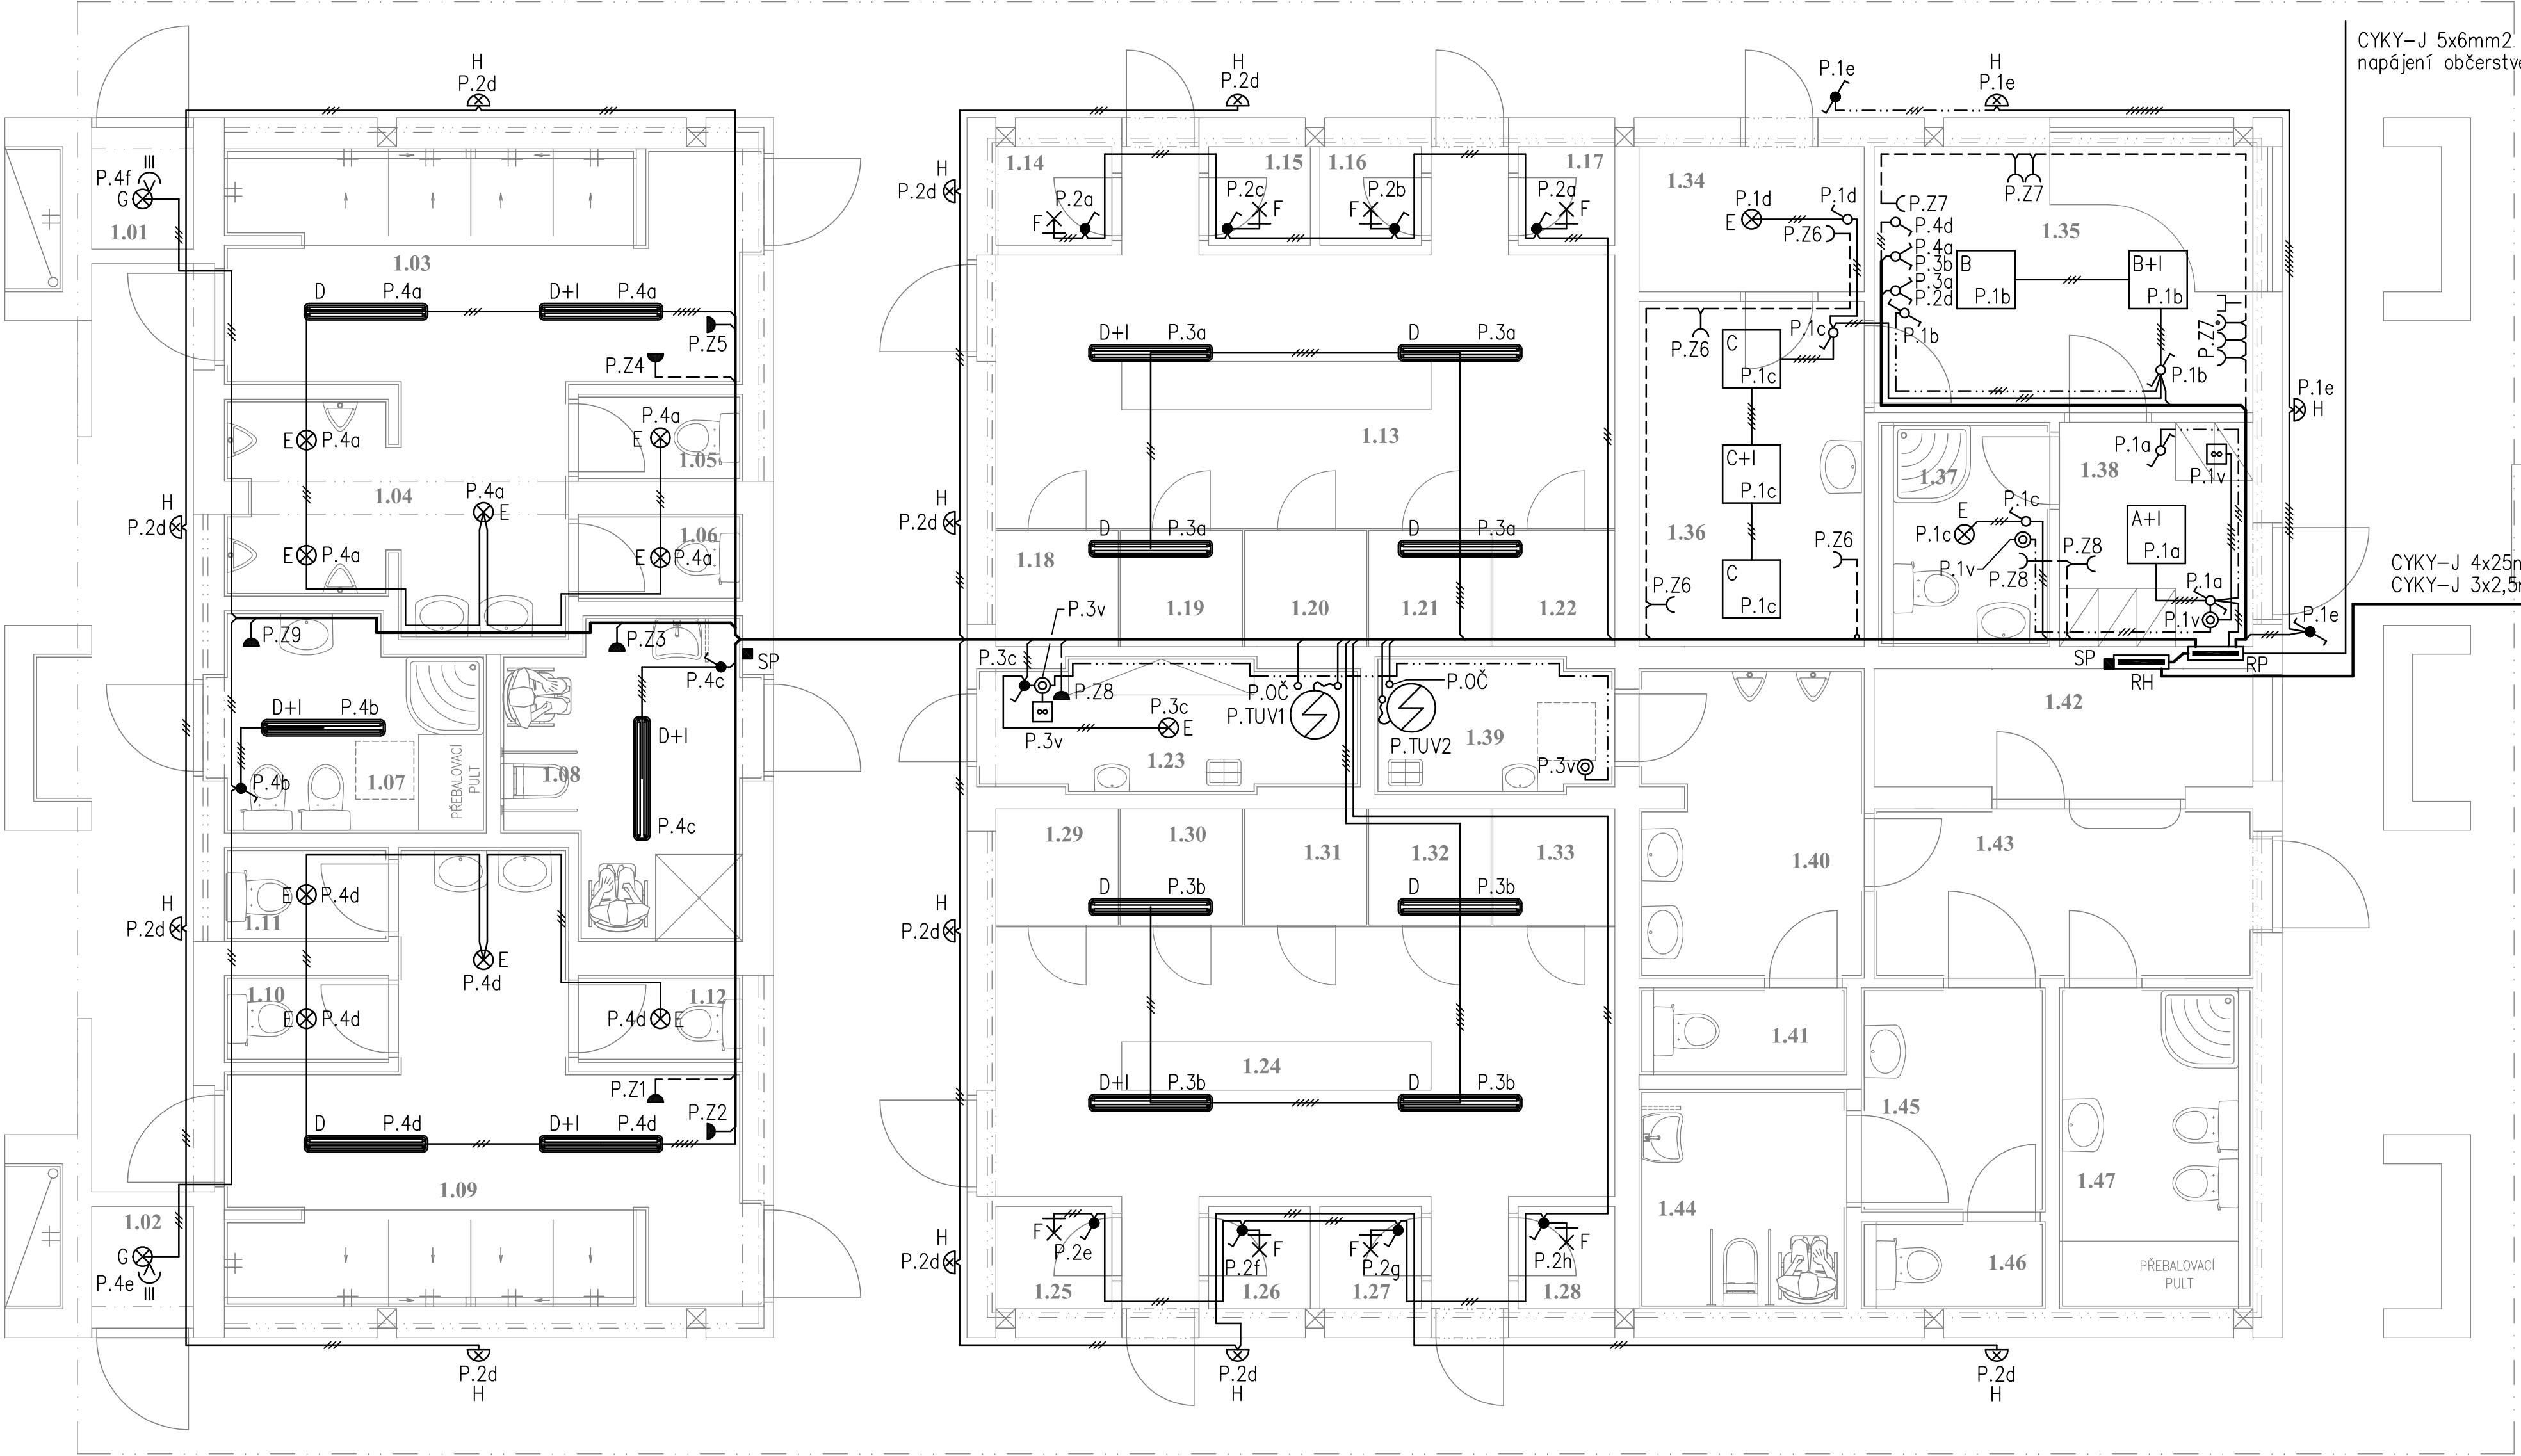

LEGENDA NAVRŽENÝCH SVÍTIDEL:

- A – LED panel pro vestavnou i přisazenou montáž (600x600mm), opalový kryt, 3000K, 700mA, 3700lm, 33W, IP40
B – LED panel pro vestavnou i přisazenou montáž (600x600mm), opalový kryt, 3000K, 1050mA, 5200lm, 50W, IP40
C – LED panel pro vestavnou i přisazenou montáž (600x600mm), opalový kryt, 4000K, 1050mA, 5200lm, 50W, IP40
D – prachotěsné svítidlo s LED modulem 1x120 LED, opalový PC kryt, 3000K, 700mA, 3700lm, 33W, IP65
E – LED svítidlo pro přisazenou montáž (ø480mm), opalový kryt, 3000K, 3300lm, 37W, IP44
F – LED svítidlo pro přisazenou montáž (ø375mm), opalový kryt, 3000K, 2300lm, 28W, IP44
G – LED svítidlo pro přisazenou montáž (ø375mm) s PIR detektorem pohybu, opalový kryt, 3000K, 2300lm, 28W, IP44
H – LED svítidlo pro přisazenou montáž, skleněný opalový kryt, 3000K, 1200lm, 15W, IP54
+I – svítidla budou osazena nouzový zdroj (inverter s vlastním akumulátorem) – doba svitu minimálně 30 minut

LEGENDA:

- Osvětlení – CYKY–J 3x1,5mm² / 5x1,5mm²
- Žásobníkový ohřivač TUV – CYKY–J 5x10mm²
- Ventilátor s doběhovým relé – CYKY–J 5x1,5mm²
- Zásuvka 230V/16A – CYKY–J 3x2,5mm²
- Zásuvka 230V/16A s ochranou proti přepětí "D" – CYKY–J 3x2,5mm²
- Zásuvka 230V/16A, IP44 – CYKY–J 3x2,5mm²
- Spínač řazení 1
- Spínač řazení 1, IP44
- Spínač řazení 5
- Spínač řazení 6
- Spínač řazení 6, IP44
- Spínač tlačítkový (spínací) řazení 1

NEDÍLNOU SOUČÁSTÍ PD JE TECHNICKÁ ZPRÁVA

OCHRANA: Základní – Samočinným odpojením od zdroje (TN–C–S)
Zvýšená – Proudovým chráničem

TECHNIKA PROSTŘEDÍ STAVEB

PROJEKTANT	PROJEKTANT SPEC.	KRESLIL	KONTROLOVAL	JOSEF CHRT – INTEGREL	
ING. KREGL	CHRT	CHRT		KVĚTNOVA 400/12, RUDOLFOV	
				IČO: 706 65 729	TEL: 775 971 960
KRAJ JIHOČESKÝ				MÚ TŘEBOŇ	FORMÁT Bx A4
INVESTOR Město Třeboň, Palackého nám. 46, Třeboň II, 379 01				DATUM	03/2016
STAVEBNÍ OPRAVY STÁVAJÍCÍHO OBJEKTU SOCIALNÍHO ZAŘÍZENÍ PLÁŽE, TŘEBOŇ p.p.č. 1011/8; k.ú. Třeboň [770230]				ÚČEL	DPS
				MĚŘITKO	1:50
ELEKTRO				PŘÍLOHA	KOPIE
DISPOZICE 1.NP – 1. etapa				2.	