PŮDORYS 1.NP - NOVÝ STAV
1:50

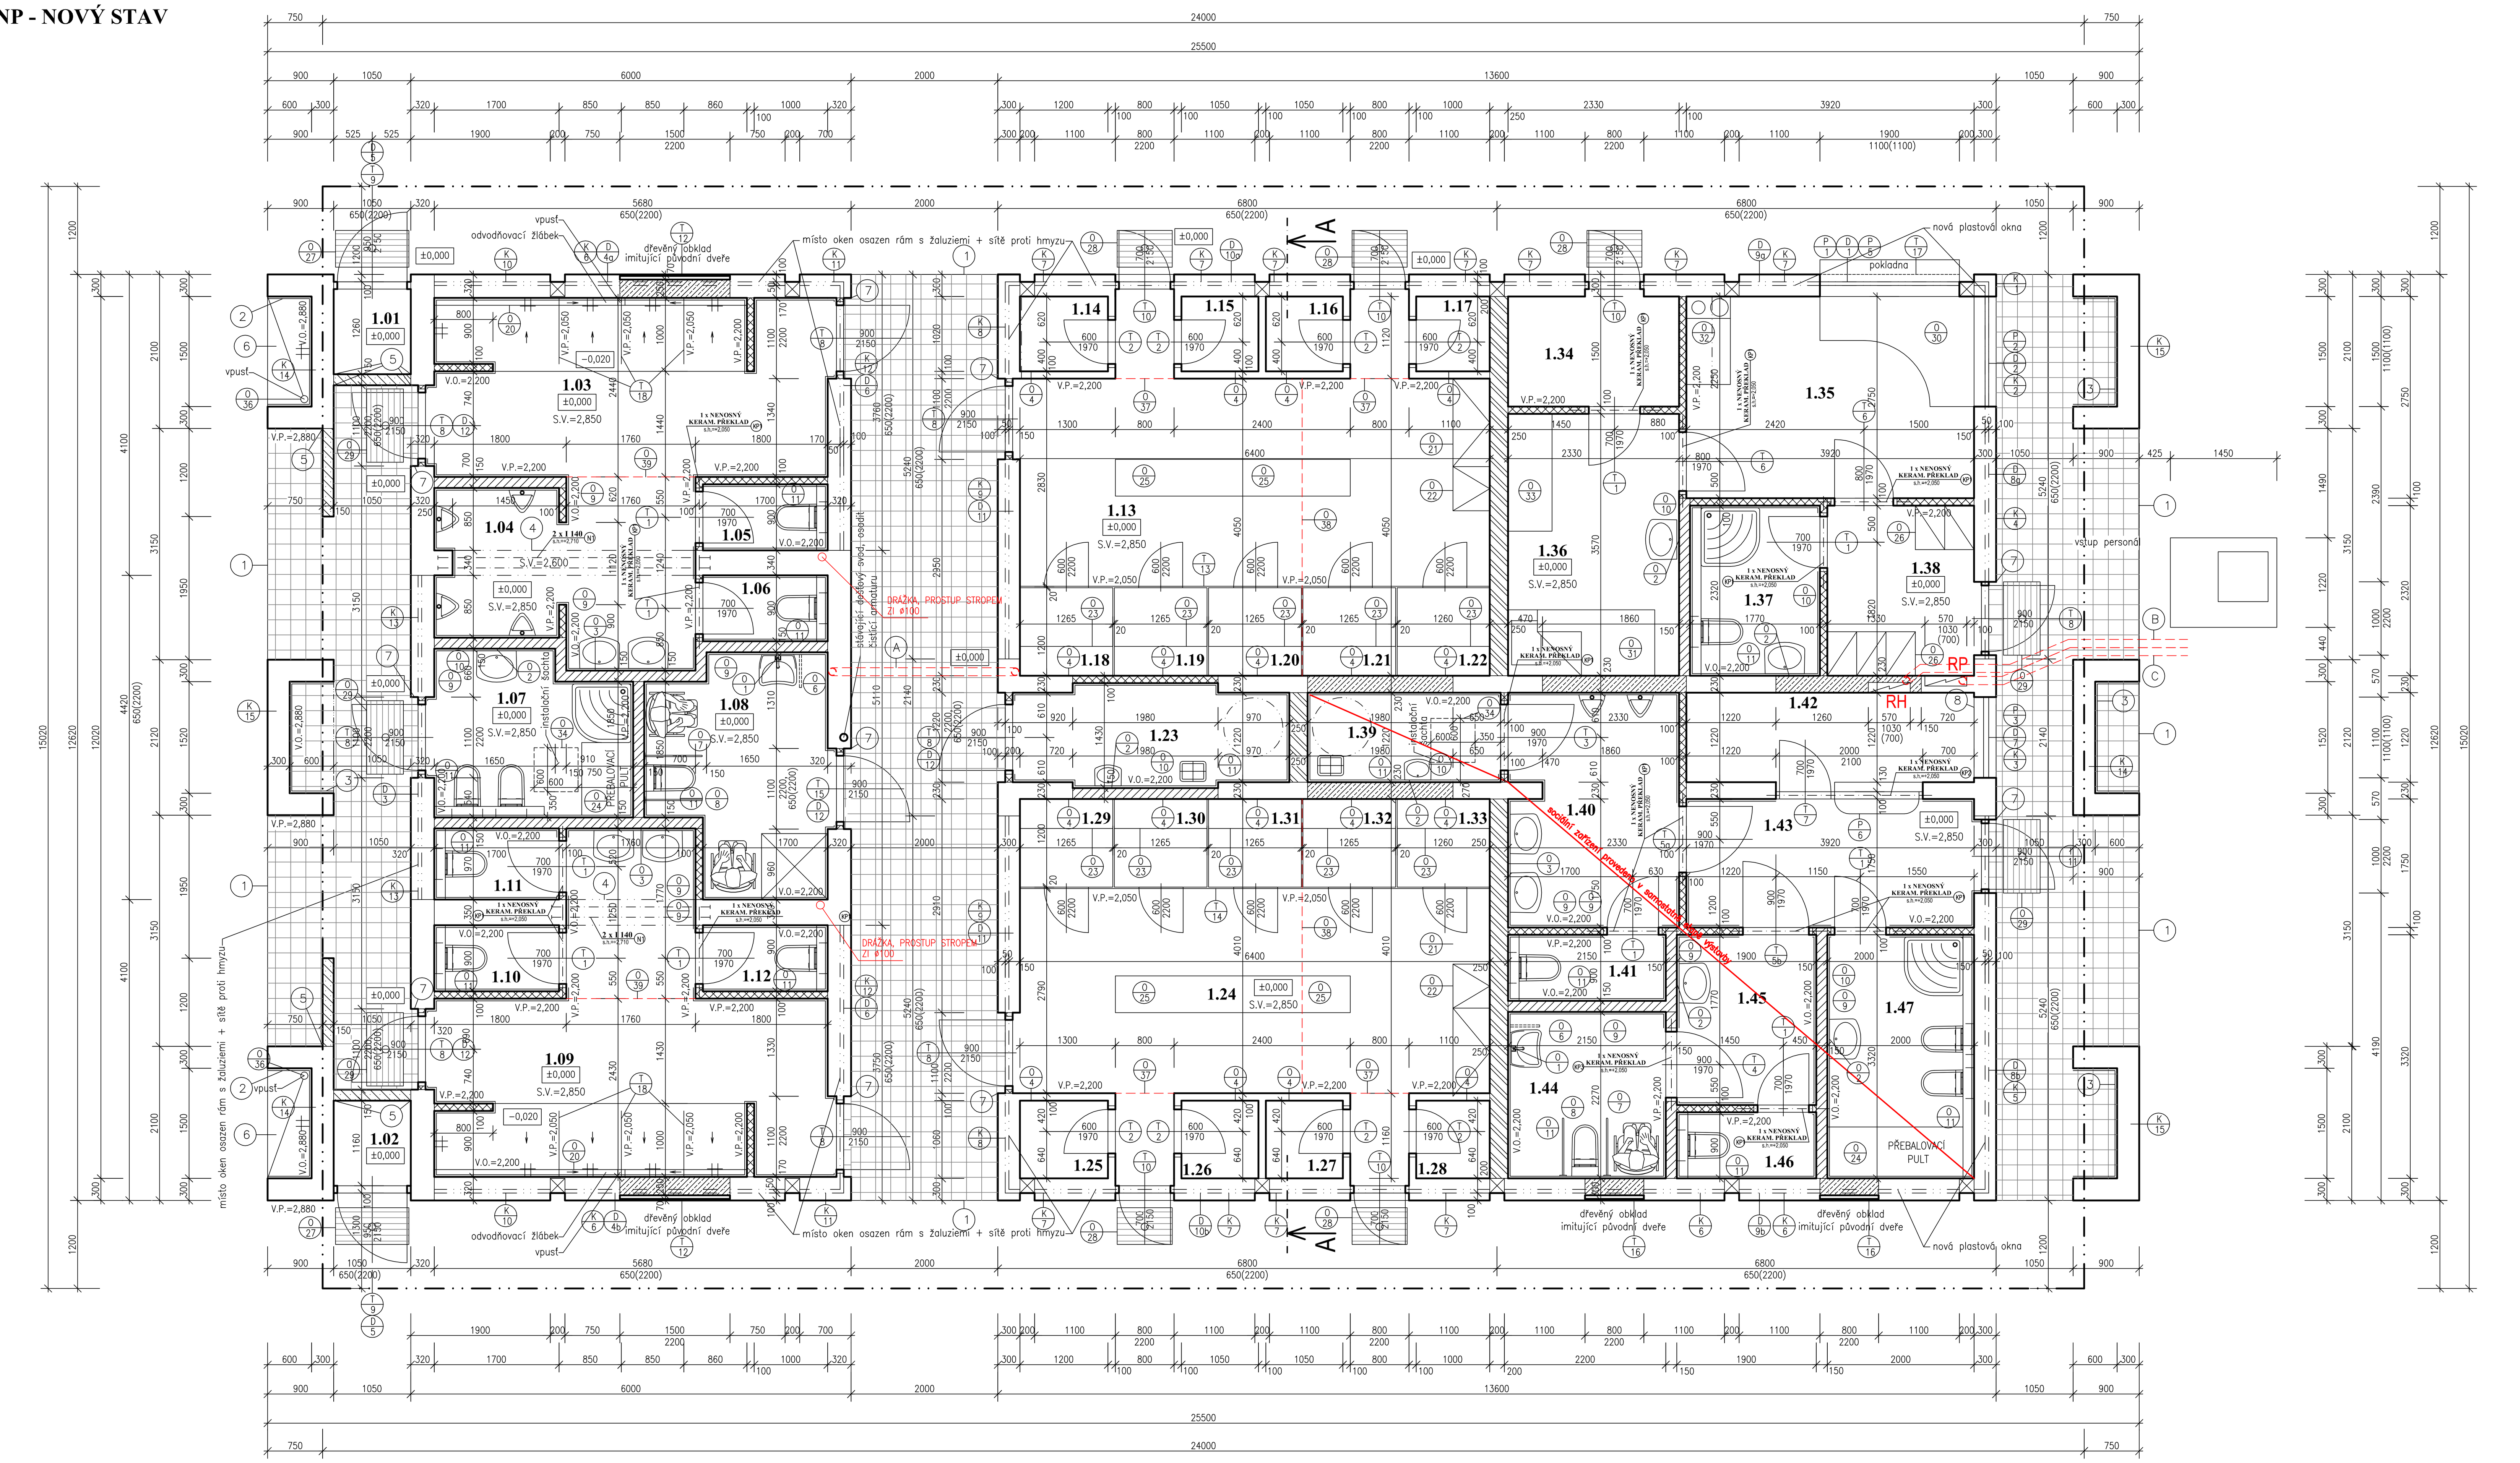

VÝPISY OCELOVÝCH PRVKŮ:

OZN.	NÁZEV	KUSŮ	DÉLKA [M]
N1	I 140	2ks	3,710
N2	I 140	2ks	2,160

VÝPISY PREFABRIKOVANÝCH PŘEKLADŮ:

OZN.	NÁZEV	KUSŮ	DÉLKA [M]
KP1	NENOSNÉ KERAMICKÉ PŘEKLADY (115x71x1250MM)	15ks	1,250
KP2	NENOSNÉ KERAMICKÉ PŘEKLADY (115x71x2250MM)	1ks	2,250
KP2	NENOSNÉ KERAMICKÉ PŘEKLADY (145x71x1250MM)	1ks	1,250

LEGENDA TZB PROSTUPŮ:

A – Drážka, prostup základy ø94/110mm (EI)–vrapovaná chránička ø94/110mm chránička bude ukončena 10cm nad čistou úrovní podlahy
B – Drážka, prostup základy ø94/110mm (EI)–vrapovaná chránička ø94/110mm chránička bude vedena až pod rozvodnici RH
C – Drážka, prostup základy ø94/110mm (EI)–vrapovaná chránička ø94/110mm chránička bude vedena až pod rozvodnici RP (v zemi bude ukončena koncovkou proti vnikání nečistot a vlhkosti
RH – rozvodnice ocep. 6 řad po 24 modulech, celkem 144 TE modulů
RP – rozvodnice ocep. 6 řad po 24 modulech, celkem 144 TE modulů

– Ostatní podrobnosti řešeny v jednotlivých oddílech projektu TZB. Malé rozměry prostupů a drážek (elektro, slaboproud, datové kabely, ...) budou provedeny dle jednotlivých oddílů TZB. Trasy budou vedeny v podlaze, ve stěně a nebo v podhledu,s vazbou na skutečný stav zjištěný při samotné realizaci stavby.
– Větrací otvory budou opatřeny krycí mřížkou.

LEGENDA:

1 – NOVĚ ZHOTOVENÁ ZPEVNĚNÁ PLOCHA Z ČTVERCOVÉ BETONOVÉ ZÁMKOVÉ DLAŽBY, ZHOTOVENO ZE DVOU BAREVNÝCH ODSTÍNŮ, PLOCHA – 64,37 M2
2 – NOVĚ ZHOTOVENÝ GLAZOVANÝ KERAMICKÝ OBKLAD SPRCHOVÉHO KOUTU IMITUJÍCÍ REŽNÉ ZDIVO, NUTNO SLÍCOVAT SPÁROŘEZY SE STÁVAJÍCÍM REŽNÝM ZDIVEM
3 – NOVĚ ZHOTOVENÝ OBKLAD VNITŘNÍ STRANY SLOUPU Z KERAMICKÝCH PÁSKŮ IMITUJÍCÍCH REŽNÉ ZDIVO, NUTNO SLÍCOVAT SPÁROŘEZY SE STÁVAJÍCÍM REŽNÝM ZDIVEM
4 – NOVĚ ZHOTOVENÝ PRŮVLAK BUDE OPLÁŠTĚN KONSTRUKCÍ Z VODOVZDORNÝCH SÁDROKARTONOVÝCH DESEK. NA SDK BARVA S PLNIVEM IMITUJÍCÍ ŠTUK INTERIERU.
5 – NOVÉ REŽNÉ ZDIVO BUDE SLÍCOVÁNO SE SPÁROŘEZEM STÁVAJÍCÍHO ZDIVA
6 – NOVĚ ZHOTOVENÁ KERAMICKÁ DLAŽBA SPRCHOVÉHO KOUTU VYSPÁDOVANÁ DO NEREZOVÉ VPUSTI
7 – NOVĚ NAVRŽENÝ OTVOR BUDE PŘESNĚ VYŘÍZNUT, TAK ABY BYLO MOŽNÉ Z EXTERIERU OSTĚNÍ VYSPÁROVAT A PONECHAT JAKO REŽNÉ ZDIVO. V PŘÍPADĚ OSTĚNÍ OBLOŽIT (DOPLNIT) KERAMICKÝMI PÁSKY, KTERÉ BUDOU IMITOVAT OSTĚNÍ SKUTEČNÉHO REŽNÉHO ZDIVA. NUTNO DODRŽET SPÁROŘEZ. Z INTERIERU BUDE OSTĚNÍ OMÍTNUTO NEBO OBLOŽENO KERAMICKOU DLAŽBOU (DLE MÍSTNOSTI)
8 – DOZDĚNÍ PARAPETU OKNA VE STÁVAJÍCÍM DVEŘNÍM OTVORU. VÝŠKA PARAPETU 1100 MM.

POZNÁMKY:

– DO VŠECH ROHŮ V OMÍTKÁCH BUDOU OSAZENY ZTUŽUJÍCÍ ROHOVÉ LIŠTY
– U VŠECH MÍSTNOSTÍ BUDE V PODLAZE PO OBVODU VYTVOŘENA DILATAČNÍ SPÁRA, KRYTÁ DILATAČNÍ LIŠTOU DLE DRUHU PODLAHOVÉ KRYTINY.
– SOCIÁLY BUDOU ODVĚTRÁNY PŘIROZENĚ, ALT. NUCENĚ, PODTLAKOVĚ
– VEŠKERÉ DRÁŽKY,NIKY, PROSTUPY A INSTALAČNÍ KANÁLY JEDNOTLIVÝCH ROZVODŮ TZB BUDOU VÝŠKOVĚ I POLOHOVĚ ŘEŠENY V SOULADU S PROJEKTY JEDNOTLIVÝCH INSTALACÍ
– DLAŽBY (VÍCEBAREVNÉ) V SOCIÁLECH V PROTISKLUZNÉM PROVEDENÍ S ATESTEM
– BUDOU DODRŽENY POŽADAVKY POŽÁRNÍ ZPRÁVY A OSTATNÍCH PROJEKTŮ PROFESÍ
– V OBJEKTU BUDOU ROZMÍSTĚNY HASICÍ PŘÍSTROJE DLE POŽADAVKŮ POŽÁRNÍ ZPRÁVY
– NEVYZNAČENÉ NIKY VE STÁVAJÍCÍM ZDIVU BUDOU VYSPRAVENY A DOZDĚNY
– BUDOU ODSTRANĚNY VEŠKERÉ S PODKLADEM NESOUDRŽNÉ OMÍTKY, SPÁRY PROŠKRÁBNUTY A ZDIVO OČIŠTĚNO VODOU. DÁLE BUDOU ODSTRANĚNY VEŠKERÉ PŮVODNÍ MALBY A ŠTUKY A TO NA VŠECH PŮVODNÍCH STĚNÁCH A NAHRAZENY NOVÝMI
– NOVÉ ZDIVO BUDE S PŮVODNÍM SPOJENO POMOCÍ VYSEKANÝCH KAPES V KAŽDÉM TŘETÍM ŠÁRU + POMOCÍ OCELOVÝCH KOTEV
– VEŠKERÉ ROZMĚRY NUTNO NA STAVBĚ OVĚŘIT PŘEMĚŘENÍM
– M.Č. 1,39–1,47 BUDOU PROVEDENY V SAMOSTATNÉ ETAPĚ VÝSTAVBY, V PRVNÍ ETAPĚ BUDOU PROVEDENY POUZE PŘÍVODY ROZVODŮ SPODNÍ STAVBY UKONČENÉ ZA ZDÍ TĚCHTO PROSTORŮ. PODLAHOVÉ KONSTRUKCE ZŮSTANOU STÁVAJÍCÍ
– V M.Č. 1,07 A 1,39 BUDOU ZHOTOVENY INSTALAČNÍ ŠACHTY PRO VYPOUŠTĚNÍ VODY, V M.Č. 1,39 BUDE ŠACHTA ZHOTOVENA AŽ VE DRUHÉ ETAPĚ VÝSTAVBY.
– ZPEVNĚNÉ PLOCHY KOLEM OBJEKTU BUDOU OPRAVENY, PŘÍPADNĚ DOPLNĚNY CHYBĚJÍCÍ ČÁSTI.
– VEŠKERÉ PODLAHOVÉ KONSTRUKCE NOVÉ + POD NOVÝMI PŘÍČKAMI ROZŠÍŘENÉ PODKLADNÍ BETONY
– OHŘEV TUV BUDE ŘEŠEN POMOCÍ ELEKTRICKÝCH OHŘÍVAČŮ VODY (BOJLERŮ), BUDE ZHOTOVENA PŘÍPRAVA PRO OSAZENÍ SOLÁRNÍCH PANELŮ A TEPELNÉHO ČERPADLA – VIZ PROJEKT ZTI A EI
– NA SPRCHY A UMYVADLA POUŽITY ČASOVÉ (TLAČÍTKOVÉ) BATERIE – VIZ PROJEKT ZTI
– PŘED SPRCHAMI A UMYVADLY OSAZENY SMĚŠOVAČE TEPLÉ VODY – VIZ PROJEKT ZTI
– PŘED SPRCHAMI A UMYVADLY OSAZENY SMĚŠOVAČE TEPLÉ VODY – VIZ PROJEKT ZTI
– PRO SOCIÁLY A PŘEVLÉKÁRNY KOUPALIŠTĚ A SAMOSTATNĚ PRO VEŘEJNÉ SOCIÁLY BUDE ZŘÍZENO PODRUŽNÉ MĚŘENÍ ZTI A EI
– V MÍSTNOSTECH VEŘEJNÉHO SOCIÁLNÍHO ZAŘÍZENÍ BUDE V DRUHÉ ETAPĚ VÝSTAVBY ZHOTOVENO ELEKTRICKÉ PODLAHOVÉ VYTÁPĚNÍ
– STÁVAJÍCÍ DŘEVĚNÝ PALUBKOVÝ PODHLED BUDE OPRAVEN A UPRAVEN V MÍSTECH STYKU S NOVÝMI PŘÍČKAMI NOVÉ DISPOZICE, OPATŘEN NOVÝM NÁTĚREM. NAD M.Č. 1,39–1,47 BUDE PODHLED ZACHOVÁN V PŮVODNÍM STAVU. V DRUHÉ ETAPĚ VÝSTAVBY BUDE NAD M.Č. 1,39–1,47 DEMONTOVÁN A ZHOTOVEN NOVÝ S VLOŽENOU TEPELNOU IZOLACÍ.

LEGENDA MATERIÁLŮ:

- STÁVAJÍCÍ KONSTRUKCE
- DOZDÍVKY Z KERAMICKÝCH TVÁRNIC NA MC–5
- ZDIVO Z KERAMICKÝCH CIHEL 24 P+D NA MC TL.ZDIVA 250mm
- ZDIVO Z KERAMICKÝCH CIHEL PLNÝCH NA MC TL.ZDIVA 150mm (REŽNÉ ZDIVO)
- ZDIVO Z KERAMICKÝCH PŘÍČKOVEK 14 P+D NA MC TL.ZDIVA 150mm
- ZDIVO Z KERAMICKÝCH PŘÍČKOVEK 8 P+D NA MC TL.ZDIVA 100mm
- PŘEDSTĚNA Z PLYNOSILIKÁTU TL. 50mm, ZAKRYTÍ WC NÁDRŽKY, ŠÍŘKA 0,15mm, VÝŠKA 1,2m, ČELO A HORNÍ HRANA OPATŘENA KERAMICKÝM OBKLADEM

TABULKA MÍSTNOSTÍ - 1.NP

Č.m.	Účel místnosti	Plocha [m²]	Podlaha		Stěny	Strop	Poznámka
1.01	PŘEVLEKÁRNA MUŽI	1,42	KERAMICKÁ DLAŽBA	B2	REŽNÉ CIHELNÉ ZDIVO	NOVÝ DŘEVĚNÝ PALUBKOVÝ OBKLAD	
1.02	PŘEVLEKÁRNA ŽENY	1,42	KERAMICKÁ DLAŽBA	B2	REŽNÉ CIHELNÉ ZDIVO	NOVÝ DŘEVĚNÝ PALUBKOVÝ OBKLAD	
1.03	SPRCHY MUŽI	18,11	KERAMICKÁ DLAŽBA	B2	OMÍTKA ŠTUKOVÁ VÁPENOCEMENTOVÁ	NOVÝ DŘEVĚNÝ PALUBKOVÝ OBKLAD	KERAMICKÝ OBKLAD V=2,2M
1.04	PISOÁRY	3,58	KERAMICKÁ DLAŽBA	B2	OMÍTKA ŠTUKOVÁ VÁPENOCEMENTOVÁ	NOVÝ DŘEVĚNÝ PALUBKOVÝ OBKLAD	KERAMICKÝ OBKLAD V=2,2M
1.05	WC MUŽI	1,53	KERAMICKÁ DLAŽBA	B2	OMÍTKA ŠTUKOVÁ VÁPENOCEMENTOVÁ	NOVÝ DŘEVĚNÝ PALUBKOVÝ OBKLAD	KERAMICKÝ OBKLAD V=2,2M
1.06	WC MUŽI	1,53	KERAMICKÁ DLAŽBA	B2	OMÍTKA ŠTUKOVÁ VÁPENOCEMENTOVÁ	NOVÝ DŘEVĚNÝ PALUBKOVÝ OBKLAD	KERAMICKÝ OBKLAD V=2,2M
1.07	HYGIENICKÁ KABINA	6,09	KERAMICKÁ DLAŽBA	B2	OMÍTKA ŠTUKOVÁ VÁPENOCEMENTOVÁ	NOVÝ DŘEVĚNÝ PALUBKOVÝ OBKLAD	KERAMICKÝ OBKLAD V=2,2M
1.08	WC + SPRCHA ZTP	7,52	KERAMICKÁ DLAŽBA	B2	OMÍTKA ŠTUKOVÁ VÁPENOCEMENTOVÁ	NOVÝ DŘEVĚNÝ PALUBKOVÝ OBKLAD	KERAMICKÝ OBKLAD V=2,2M
1.09	SPRCHY ŽENY	17,56	KERAMICKÁ DLAŽBA	B2	OMÍTKA ŠTUKOVÁ VÁPENOCEMENTOVÁ	NOVÝ DŘEVĚNÝ PALUBKOVÝ OBKLAD	KERAMICKÝ OBKLAD V=2,2M
1.10	WC ŽENY	1,53	KERAMICKÁ DLAŽBA	B2	OMÍTKA ŠTUKOVÁ VÁPENOCEMENTOVÁ	NOVÝ DŘEVĚNÝ PALUBKOVÝ OBKLAD	KERAMICKÝ OBKLAD V=2,2M
1.11	WC ŽENY	1,65	KERAMICKÁ DLAŽBA	B2	OMÍTKA ŠTUKOVÁ VÁPENOCEMENTOVÁ	NOVÝ DŘEVĚNÝ PALUBKOVÝ OBKLAD	KERAMICKÝ OBKLAD V=2,2M
1.12	WC ŽENY	1,53	KERAMICKÁ DLAŽBA	B2	OMÍTKA ŠTUKOVÁ VÁPENOCEMENTOVÁ	NOVÝ DŘEVĚNÝ PALUBKOVÝ OBKLAD	KERAMICKÝ OBKLAD V=2,2M
1.13	PŘEVLEKÁRNA MUŽI	20,87	KERAMICKÁ DLAŽBA	B2	OMÍTKA ŠTUKOVÁ VÁPENOCEMENTOVÁ	NOVÝ DŘEVĚNÝ PALUBKOVÝ OBKLAD	KERAMICKÝ SOKL V=0,1M
1.14	PŘEVLEKÁCÍ KABINA	1,22	KERAMICKÁ DLAŽBA	B2	OMÍTKA ŠTUKOVÁ VÁPENOCEMENTOVÁ	NOVÝ DŘEVĚNÝ PALUBKOVÝ OBKLAD	KERAMICKÝ SOKL V=0,1M
1.15	PŘEVLEKÁCÍ KABINA	1,07	KERAMICKÁ DLAŽBA	B2	OMÍTKA ŠTUKOVÁ VÁPENOCEMENTOVÁ	NOVÝ DŘEVĚNÝ PALUBKOVÝ OBKLAD	KERAMICKÝ SOKL V=0,1M
1.16	PŘEVLEKÁCÍ KABINA	1,07	KERAMICKÁ DLAŽBA	B2	OMÍTKA ŠTUKOVÁ VÁPENOCEMENTOVÁ	NOVÝ DŘEVĚNÝ PALUBKOVÝ OBKLAD	KERAMICKÝ SOKL V=0,1M
1.17	PŘEVLEKÁCÍ KABINA	1,02	KERAMICKÁ DLAŽBA	B2	OMÍTKA ŠTUKOVÁ VÁPENOCEMENTOVÁ	NOVÝ DŘEVĚNÝ PALUBKOVÝ OBKLAD	KERAMICKÝ SOKL V=0,1M
1.18	PŘEVLEKÁCÍ KABINA	1,52	KERAMICKÁ DLAŽBA	B2	OMÍTKA ŠTUKOVÁ VÁPENOCEMENTOVÁ	NOVÝ DŘEVĚNÝ PALUBKOVÝ OBKLAD	KERAMICKÝ SOKL V=0,1M
1.19	PŘEVLEKÁCÍ KABINA	1,52	KERAMICKÁ DLAŽBA	B2	OMÍTKA ŠTUKOVÁ VÁPENOCEMENTOVÁ	NOVÝ DŘEVĚNÝ PALUBKOVÝ OBKLAD	KERAMICKÝ SOKL V=0,1M
1.20	PŘEVLEKÁCÍ KABINA	1,52	KERAMICKÁ DLAŽBA	B2	OMÍTKA ŠTUKOVÁ VÁPENOCEMENTOVÁ	NOVÝ DŘEVĚNÝ PALUBKOVÝ OBKLAD	KERAMICKÝ SOKL V=0,1M
1.21	PŘEVLEKÁCÍ KABINA	1,52	KERAMICKÁ DLAŽBA	B2	OMÍTKA ŠTUKOVÁ VÁPENOCEMENTOVÁ	NOVÝ DŘEVĚNÝ PALUBKOVÝ OBKLAD	KERAMICKÝ SOKL V=0,1M
1.22	PŘEVLEKÁCÍ KABINA	1,51	KERAMICKÁ DLAŽBA	B2	OMÍTKA ŠTUKOVÁ VÁPENOCEMENTOVÁ	NOVÝ DŘEVĚNÝ PALUBKOVÝ OBKLAD	KERAMICKÝ SOKL V=0,1M
1.23	ÚKLID	5,33	KERAMICKÁ DLAŽBA	B2	OMÍTKA ŠTUKOVÁ VÁPENOCEMENTOVÁ	NOVÝ DŘEVĚNÝ PALUBKOVÝ OBKLAD	KERAMICKÝ OBKLAD V=2,2M
1.24	PŘEVLEKÁRNA ŽENY	20,68	KERAMICKÁ DLAŽBA	B2	OMÍTKA ŠTUKOVÁ VÁPENOCEMENTOVÁ	NOVÝ DŘEVĚNÝ PALUBKOVÝ OBKLAD	KERAMICKÝ SOKL V=0,1M
1.25	PŘEVLEKÁCÍ KABINA	1,27	KERAMICKÁ DLAŽBA	B2	OMÍTKA ŠTUKOVÁ VÁPENOCEMENTOVÁ	NOVÝ DŘEVĚNÝ PALUBKOVÝ OBKLAD	KERAMICKÝ SOKL V=0,1M
1.26	PŘEVLEKÁCÍ KABINA	1,11	KERAMICKÁ DLAŽBA	B2	OMÍTKA ŠTUKOVÁ VÁPENOCEMENTOVÁ	NOVÝ DŘEVĚNÝ PALUBKOVÝ OBKLAD	KERAMICKÝ SOKL V=0,1M
1.27	PŘEVLEKÁCÍ KABINA	1,11	KERAMICKÁ DLAŽBA	B2	OMÍTKA ŠTUKOVÁ VÁPENOCEMENTOVÁ	NOVÝ DŘEVĚNÝ PALUBKOVÝ OBKLAD	KERAMICKÝ SOKL V=0,1M
1.28	PŘEVLEKÁCÍ KABINA	1,06	KERAMICKÁ DLAŽBA	B2	OMÍTKA ŠTUKOVÁ VÁPENOCEMENTOVÁ	NOVÝ DŘEVĚNÝ PALUBKOVÝ OBKLAD	KERAMICKÝ SOKL V=0,1M
1.29	PŘEVLEKÁCÍ KABINA	1,52	KERAMICKÁ DLAŽBA	B2	OMÍTKA ŠTUKOVÁ VÁPENOCEMENTOVÁ	NOVÝ DŘEVĚNÝ PALUBKOVÝ OBKLAD	KERAMICKÝ SOKL V=0,1M
1.30	PŘEVLEKÁCÍ KABINA	1,52	KERAMICKÁ DLAŽBA	B2	OMÍTKA ŠTUKOVÁ VÁPENOCEMENTOVÁ	NOVÝ DŘEVĚNÝ PALUBKOVÝ OBKLAD	KERAMICKÝ SOKL V=0,1M
1.31	PŘEVLEKÁCÍ KABINA	1,52	KERAMICKÁ DLAŽBA	B2	OMÍTKA ŠTUKOVÁ VÁPENOCEMENTOVÁ	NOVÝ DŘEVĚNÝ PALUBKOVÝ OBKLAD	KERAMICKÝ SOKL V=0,1M
1.32	PŘEVLEKÁCÍ KABINA	1,52	KERAMICKÁ DLAŽBA	B2	OMÍTKA ŠTUKOVÁ VÁPENOCEMENTOVÁ	NOVÝ DŘEVĚNÝ PALUBKOVÝ OBKLAD	KERAMICKÝ SOKL V=0,1M
1.33	PŘEVLEKÁCÍ KABINA	1,51	KERAMICKÁ DLAŽBA	B2	OMÍTKA ŠTUKOVÁ VÁPENOCEMENTOVÁ	NOVÝ DŘEVĚNÝ PALUBKOVÝ OBKLAD	KERAMICKÝ SOKL V=0,1M
1.34	SKLAD	3,57	KERAMICKÁ DLAŽBA	B2	OMÍTKA ŠTUKOVÁ VÁPENOCEMENTOVÁ	NOVÝ DŘEVĚNÝ PALUBKOVÝ OBKLAD	KERAMICKÝ SOKL V=0,1M
1.35	POKLADNA	10,78	KERAMICKÁ DLAŽBA	B2	OMÍTKA ŠTUKOVÁ VÁPENOCEMENTOVÁ	NOVÝ DŘEVĚNÝ PALUBKOVÝ OBKLAD	KERAMICKÝ SOKL V=0,1M
1.36	OŠETŘOVNA, PLAVČÍK	8,40	KERAMICKÁ DLAŽBA	B2	OMÍTKA ŠTUKOVÁ VÁPENOCEMENTOVÁ	NOVÝ DŘEVĚNÝ PALUBKOVÝ OBKLAD	KERAMICKÝ SOKL V=0,1M
1.37	PERSONÁL - WC, UMÝVÁRNA	4,11	KERAMICKÁ DLAŽBA	B2	OMÍTKA ŠTUKOVÁ VÁPENOCEMENTOVÁ	NOVÝ DŘEVĚNÝ PALUBKOVÝ OBKLAD	KERAMICKÝ OBKLAD V=2,2M
1.38	PERSONÁL - ŠATNA	5,08	KERAMICKÁ DLAŽBA	B2	OMÍTKA ŠTUKOVÁ VÁPENOCEMENTOVÁ	NOVÝ DŘEVĚNÝ PALUBKOVÝ OBKLAD	KERAMICKÝ SOKL V=0,1M
1.39	ÚKLID	3,44	KERAMICKÁ DLAŽBA	B3	OMÍTKA ŠTUKOVÁ VÁPENOCEMENTOVÁ	NOVÝ DŘEVĚNÝ PALUBKOVÝ OBKLAD	KERAMICKÝ OBKLAD V=2,2M
1.40	WC MUŽI - PŘEDSÍŇ, PISOÁRY	7,59	KERAMICKÁ DLAŽBA	B3	OMÍTKA ŠTUKOVÁ VÁPENOCEMENTOVÁ	NOVÝ DŘEVĚNÝ PALUBKOVÝ OBKLAD	KERAMICKÝ OBKLAD V=2,2M
1.41	WC MUŽI - KABINA	2,01	KERAMICKÁ DLAŽBA	B3	OMÍTKA ŠTUKOVÁ VÁPENOCEMENTOVÁ	NOVÝ DŘEVĚNÝ PALUBKOVÝ OBKLAD	KERAMICKÝ OBKLAD V=2,2M
1.42	OBSLUHA SOCIÁLŮ	5,04	KERAMICKÁ DLAŽBA	B3	OMÍTKA ŠTUKOVÁ VÁPENOCEMENTOVÁ	NOVÝ DŘEVĚNÝ PALUBKOVÝ OBKLAD	KERAMICKÝ SOKL V=0,1M
1.43	CHODBA	7,22	KERAMICKÁ DLAŽBA	B3	OMÍTKA ŠTUKOVÁ VÁPENOCEMENTOVÁ	NOVÝ DŘEVĚNÝ PALUBKOVÝ OBKLAD	KERAMICKÝ OBKLAD V=2,2M
1.44	WC ŽENY, ZTP - KABINA	5,02	KERAMICKÁ DLAŽBA	B3	OMÍTKA ŠTUKOVÁ VÁPENOCEMENTOVÁ	NOVÝ DŘEVĚNÝ PALUBKOVÝ OBKLAD	KERAMICKÝ OBKLAD V=2,2M
1.45	WC ŽENY, ZTP - PŘEDSÍŇ	4,50	KERAMICKÁ DLAŽBA	B3	OMÍTKA ŠTUKOVÁ VÁPENOCEMENTOVÁ	NOVÝ DŘEVĚNÝ PALUBKOVÝ OBKLAD	KERAMICKÝ OBKLAD V=2,2M
1.46	WC ŽENY - KABINA	1,78	KERAMICKÁ DLAŽBA	B3	OMÍTKA ŠTUKOVÁ VÁPENOCEMENTOVÁ	NOVÝ DŘEVĚNÝ PALUBKOVÝ OBKLAD	KERAMICKÝ OBKLAD V=2,2M
1.47	HYGIENICKÁ KABINA, PŘEBALOVACÍ PULT	6,71	KERAMICKÁ DLAŽBA	B3	OMÍTKA ŠTUKOVÁ VÁPENOCEMENTOVÁ	NOVÝ DŘEVĚNÝ PALUBKOVÝ OBKLAD	KERAMICKÝ OBKLAD V=2,2M

Celková užitná plocha [m2]: 209,71

Vnější rozměry objektu budou zachovány beze změn.
Napojení objektu na inženýrské sítě – zachováno stávajícím způsobem – beze změn .

±0,000= ÚROVEŇ ČISTÉ PODLAHY V 1.NP

JK-STAVPROJEKT, s.r.o. Ing.Josef Kregl tel : 389 822 663
IČO : 26112779, DIČ : CZ 26112779 PALACKÉHO 106/II , TŘEBOŇ mobil : 602 414 723
www.atelier-kregl.cz

Investor : Město Třeboň, Palackého nám. 46, Třeboň II, 379 01
Uživatel : Technické služby Třeboň, s.r.o., Rybářská 811, Třeboň II, 37901 Třeboň
Akce : **STAVEBNÍ ÚPRAVY STÁVAJÍCÍHO OBJEKTU SOCIÁLNÍHO ZAŘÍZENÍ PLÁŽE, TŘEBOŇ**
Místo stavby : p. č. 1011/8; k.ú. Třeboň [770230]
vyhotoveno : razítko autorizace :
objekt:
obsah: **PŮDORYS 1.NP - NOVÝ STAV**

Zodpovědný projektant: **Ing. Josef Kregl**
Autorizovaný inženýr pro pozemní stavby
Projektant : Ing. Josef Kregl, Radek Skočný, DiS.
Vypracoval :
číslo zakázky : | stupeň PD : pro výběr zhotovitele | datum : 03.2016 | formát : 10 x A4 | měřítko : 1:50 | číslo výkresu : D 1.1.6