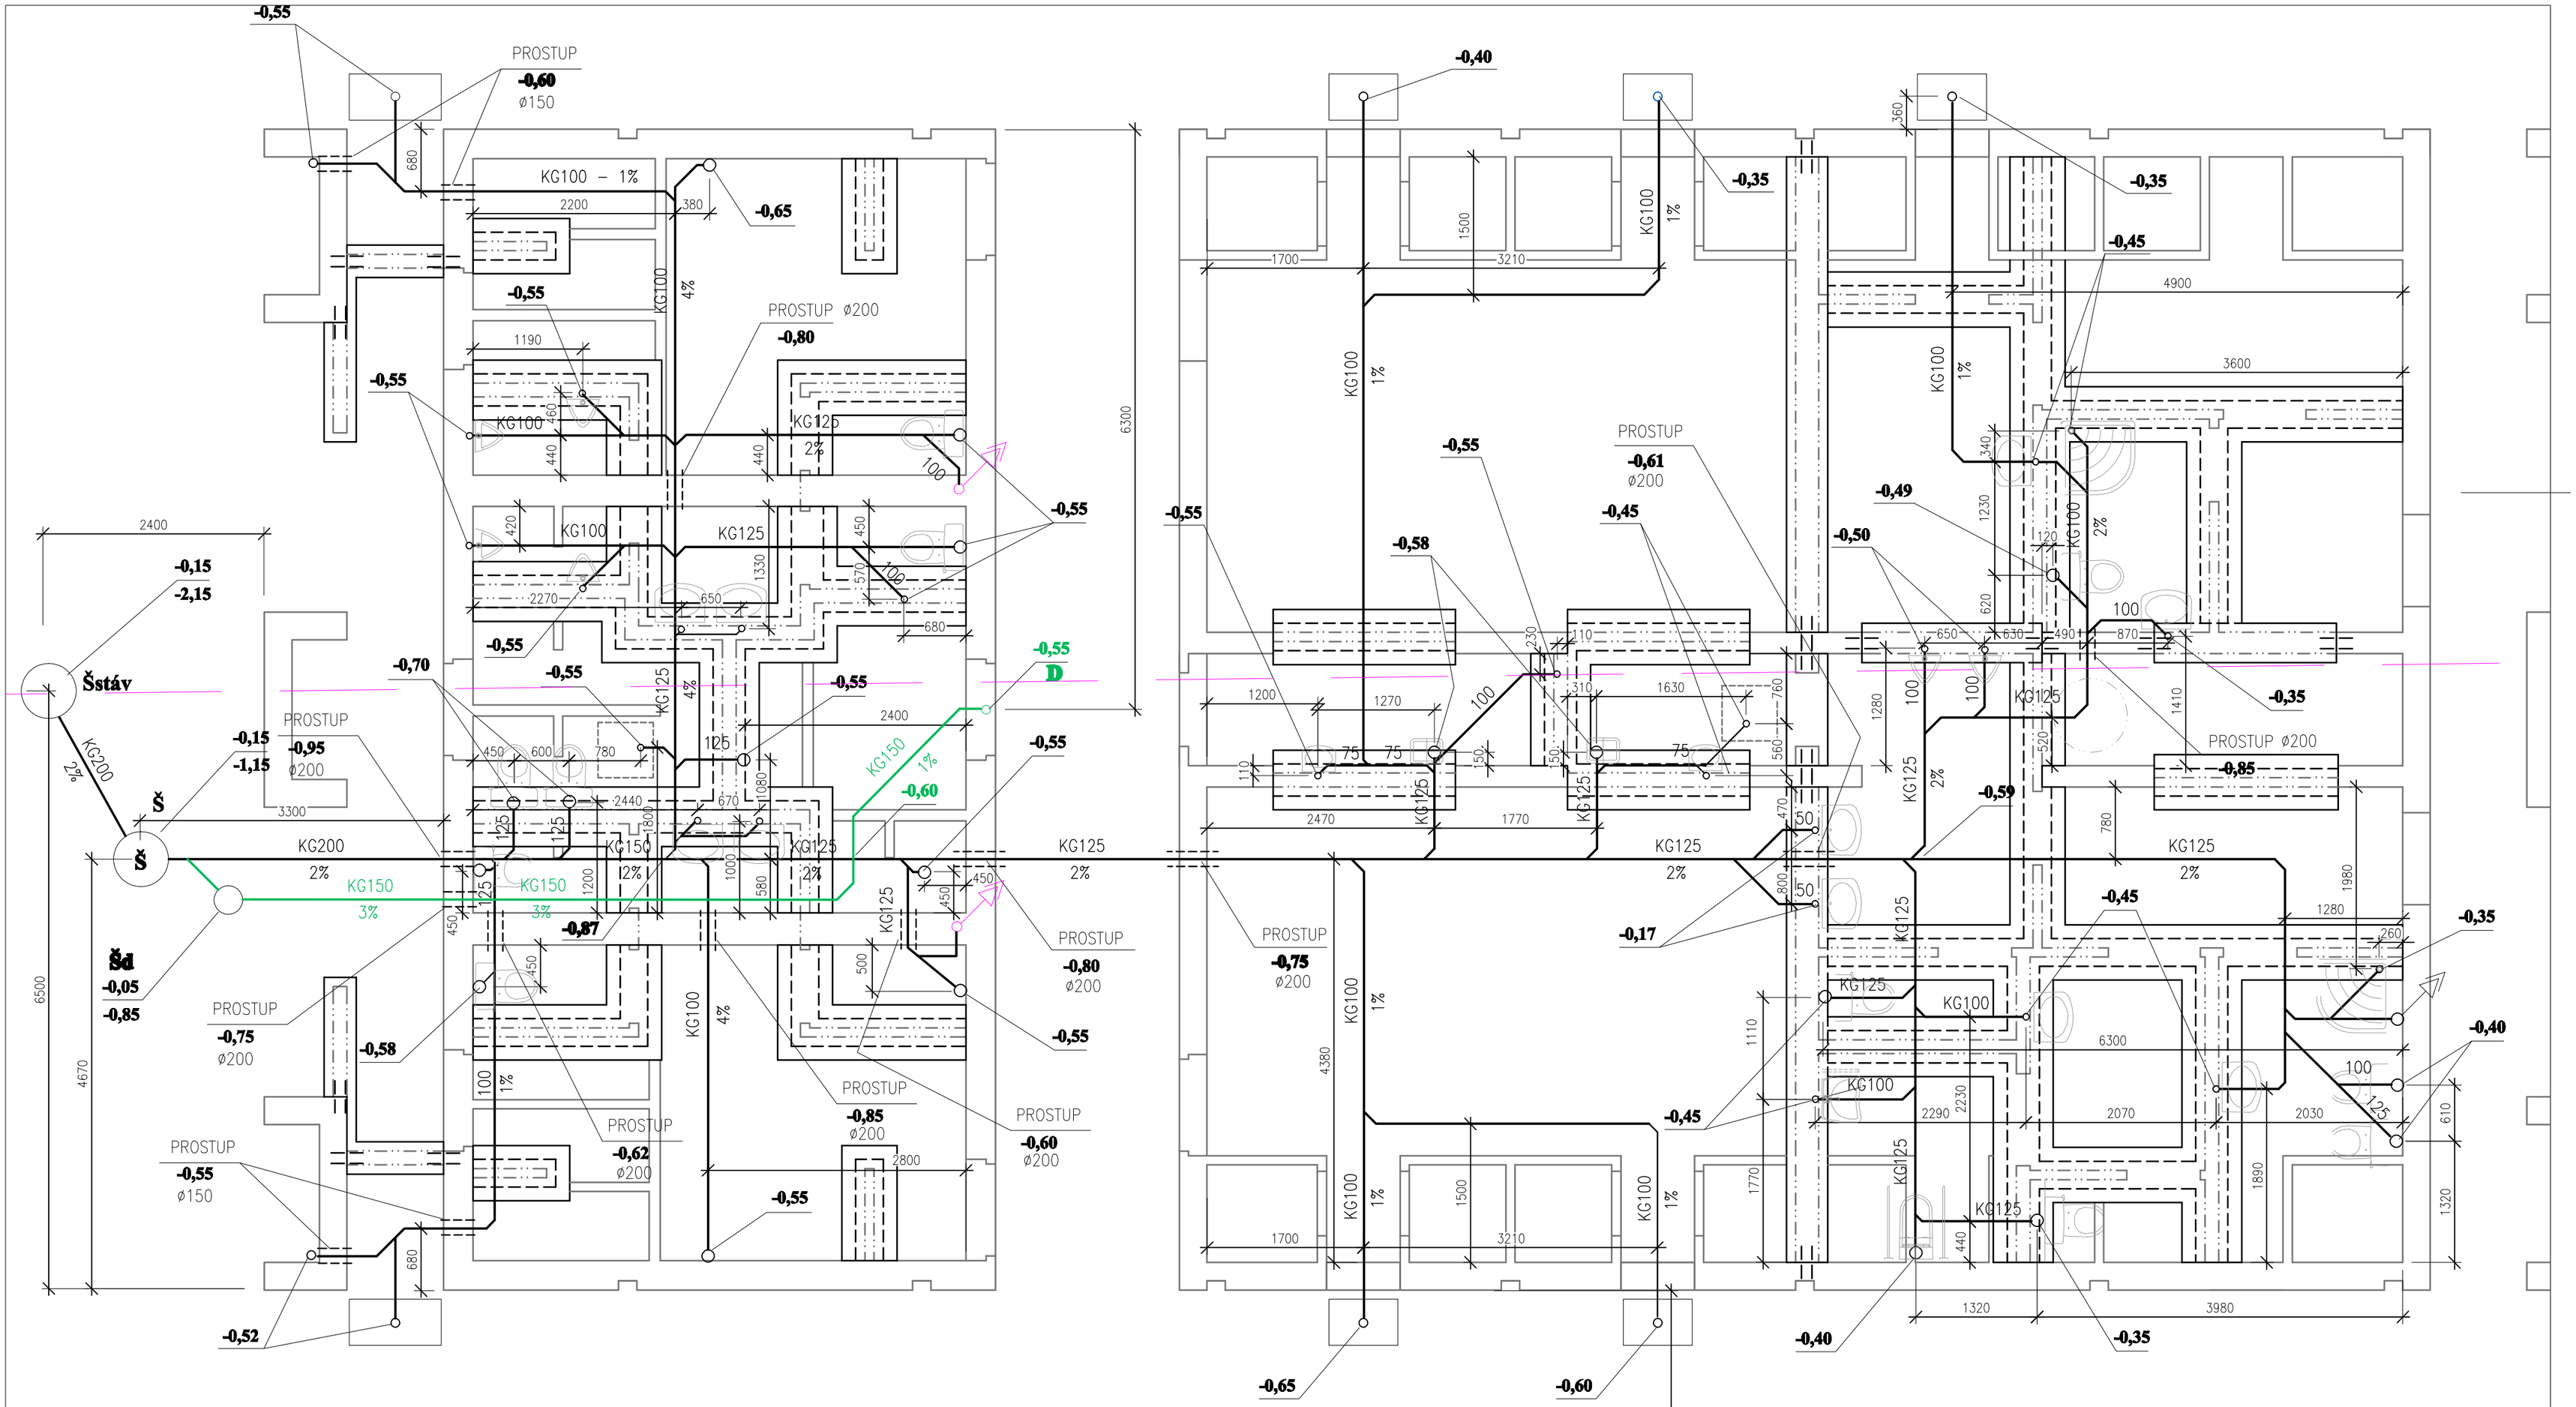

VÝŠKOVÉ KÓTY JSOU UVAŽOVÁNY OD ±0,00

PROSTOROVÉ KÓTY JSOU UVAŽOVÁNY OD HRANY STÁVAJÍCÍHO ZDIVA

PRAVDĚPODOBNÉ UMÍSTĚNÍ STOUPAČEK VYVEDENÝCH NAD STŘECHU ODVĚTRÁNÍ KANALIZACE

PŘIVĚTRÁVACÍ HLAVICE

DEŠŤOVÁ VODA JE VEDENA SAMOSTATNOU VĚTVÍ PRO PŘÍPAD VYBUDOVÁNÍ SAMOSTATNÉ DEŠŤOVÉ KANALIZACE V BUDOUCNU

LEŽATÁ KANALIZACE BUDE POLOŽENA PŘED ZÁKLADOVÝMI KOSTRUKCEMI

Zodp.projektant : Ing. Roman PECÍN	Projektant : Ing. Roman PECÍN		
Ob.úřad : Třeboň	Místo : Třeboň	Formát :	6A4
Investor : Město Třeboň, Palackého nám. 46, Třeboň II, 379 01		Datum :	03.2016
Akce : STAVEBNÍ ÚPRAVY STÁVAJÍCÍHO OBJEKTU SOCIÁLNÍHO ZAŘÍZENÍ PLÁŽE, TŘEBOŇ p. č. 1011/8; k.ú. Třeboň [770230]		Č.zakázky :	
		Arch.č. :	
ZDRAVOTNÍ INSTALACE, VZDUCHOTECHNIKA		Měřítko :	1:50
Obsah : ZTI – LEŽATÁ KANALIZACE		Výkr.č :	1