


m 1:50

SPORTOVNÍ HALA

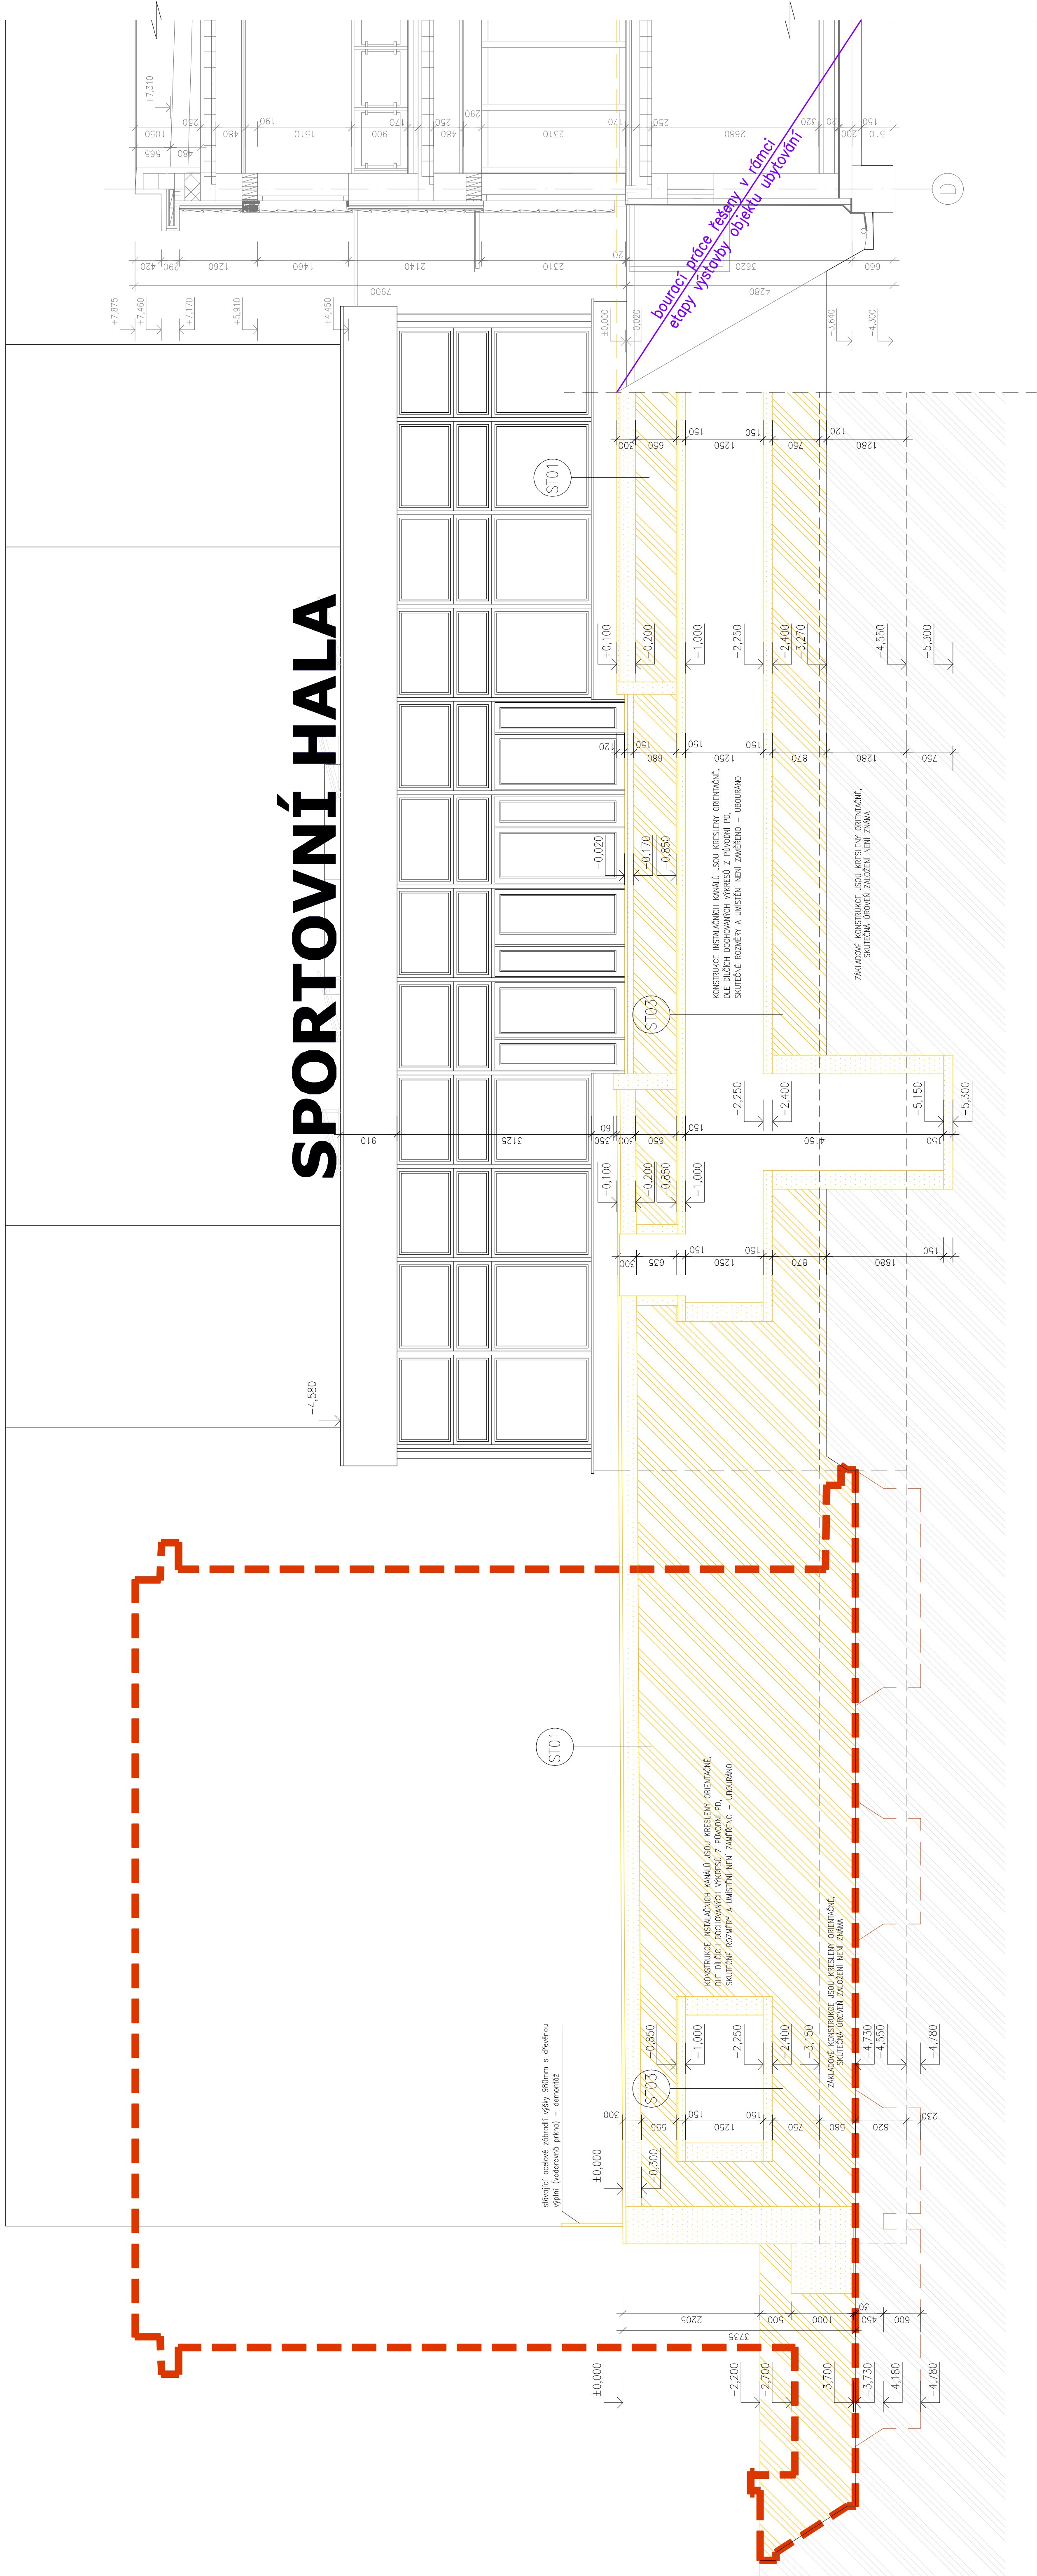

LEGENDA:

- | | |
|--|--------------------------------------|
| | KONSTRUKCE OBJEKTU SPORTOVNÍ HALY |
| | POVOLENÁ PŘÍSTAVBA OBJEKTU UBYTOVÁNÍ |
| | BOURANÉ KONSTRUKCE |

POPIS BOURACÍCH PRACÍ:

- [illegible]

ST01 - STÁVAJÍCÍ SKLADBA TERASY

- | | | |
|--|---------|------------|
| BETONOVÁ DLAŽBA DO TERČŮ | 50MM | (UBUROBAN) |
| PI-HYDROIZAČNÍ FOLIE S MPVC VÝZUŠENÁ POLYESTEROVÝM TRANKOUM | 1,5MM | (UBUROBAN) |
| PEŘETINÉ TOLANÍ ROVNÉ DESKY Z TUVĚNÝCH MINERÁLNÍCH VLÁKŮ | 100,0MM | (UBUROBAN) |
| PAROTĚSIVA A POLISTENA VROSTLÁ DESKY OXIDOVANÝCH ASFALTOVÝCH PLOCH | | |
| S NEMENŠOVANÝ VLOZKOU ZE SKELNÉ TRANKY | 4,0MM | (UBUROBAN) |
| OKRÁJ Z OCEŔI | 100,0MM | (UBUROBAN) |
| KALÍČEK Z OCEŔI | 100,0MM | (UBUROBAN) |
| PODLÍŽNÍ BETON | | |
| ZEMINA (HLUBKA VÝKOPU VIZ. VÝKRES) | 100,0MM | (UBUROBAN) |

ST03 - STÁVAJÍCÍ SKLADBA INSTALAČNÍHO KANÁLU

- | | | | |
|--------------------------------------|-------|---------|------------|
| - BETONOVÁ MAZANINA | | 30 OMM | (UBOURÁNO) |
| - STROPNÍ PANEL PZD | | 120 OMM | (UBOURÁNO) |
| - VZDUCHOVÁ MEZERA (STĚNY TL. 300MM) | | — | (UBOURÁNO) |
| - BETONOVÁ PODLAŽNÍ DESKA | | 150 OMM | (UBOURÁNO) |
| - ZEMINA (HLOUBKA VÝKOPU VIZ VÝKRES) | | | |

- Z DÍLČÍCH VÝKRESŮ PŮVODNÍ PD NENÍ PATRNÉ, ZDA BYLA KONSTRUKCE OPATŘENA HYDROIZOLACÍ – UPŘESŇENO BĚHEM REALIZACE STAVBY

ST04 - STÁVAJÍCÍ SKLADBA CHODNÍKŮ Z DLAŽBY

- | | | |
|------------------------------------|---------|------------|
| - BETONOVÁ DLAŽBA | 30,0MM | (UBOURANO) |
| - MALTOVÉ LOŽE | 20,0MM | (UBOURANO) |
| - PODKLADNÍ BETON | 100,0MM | (UBOURANO) |
| ZEMINA (HLoubKA VÝKOPU VIZ VÝKRES) | | |

/ průběhu stavby bude dodavatel spolupracovat na řešení kompletního detailního průzkumu a prověření konstrukcí z hlediska statiky a bezpečného užívání!

JK-STAVPROJEKT, s.r.o.		Ing. Josef Křegl		tel. : 389 822 663
IČO : 26112779, DIČ : CZ26112779		PALACKÉHO 166/II, TŘEBONĚ		mobil : 602 414 723
Investor :		Město TřebonĚ, Palackého nám. 46, TřebonĚ II, 379 01	www.stavir-jkreg.cz	
Akce :		REVITALIZACE A PŘÍSTAVBA SPORTOVNÍ HALY V TŘEBONĚ - PROJEKTOVÁ DOKUMENTACE - PŘÍSTAVBA SPORTOVNÍ HALY		
Město stavby :		parcelní číslo 10854, 10856, 10857, 10362, 10264; k.ú. TřebonĚ [70230]		
objekt:		ŘEZ B-Z - STÁVAJÍCÍ STAV, BOURACÍ PRÁCE		
Zodpovědný projektant:		Projekční :		
Ing. Josef Křegl		Ing. Josef Křegl		
Autorizovaný inženýr pro stavební stavby		Radek Štěpán, DIS.		
Číslo zakázky :		Jiří Novotný		
datum :		10.09.25		
DPS, DVS		formát :		
		10 x A4		
		mřížko :		
		1:50		
		Číslo výkresu :		
		D.1.104		