

PŮDORYS 1.NP

1.16 1.17 1.18 1.19


TABULKA MÍSTNOSTÍ - 1.NP					
Čís.	Účel místnosti	Plocha [m²]	Podlaha	Stěny	Strop
113.1	CHODBA	13,98	KERAMICKÁ DLAŽBA	OMITKA STUKOVÁ VĚPŠOCEMENTOVÁ	SEK HLADKÝ POHLED
113.1	SCHODIŠTĚ MEZIPODLAŽNÍ	17,34	KERAMICKÁ DLAŽBA	OMITKA STUKOVÁ VĚPŠOCEMENTOVÁ	KERAMICKÝ SOKL V=0,1m, OPAVĚLÝ NĚK V=1,6m
114	TOALETY TOILETOVÝ	17,34	PVC ŽRŽDŽE	OMITKA STUKOVÁ VĚPŠOCEMENTOVÁ	SEK HLADKÝ POHLED
115	SKLAD NÁČNÍ	17,34	PVC ŽRŽDŽE	OMITKA STUKOVÁ VĚPŠOCEMENTOVÁ	PVC SOKL OPAVĚLÝ NĚK V=1,6m
116	TELEVOJČNA VEŠEROVNA	17,34	MEZIPODLAŽNÍ PRŮHLA POSUVA 2 PVC	OMITKA STUKOVÁ VĚPŠOCEMENTOVÁ	AKUSTICKÝ MEDVONÝK SOKL POHLED
117	VÝTVOROV ŠACHTA	2,88	BETON, NÁTER	OMITKA STUKOVÁ VĚPŠOCEMENTOVÁ	OMITKA STĚN KOBIDK V=0,2 m

Celková užitná plocha [m²] 16,75



LEGENDA SYMBOLŮ

- PRÍVADĚNÉ MNOŽSTVÍ
- ODVADĚNÉ MNOŽSTVÍ
- VENTILÁTOR
- VODNÍ OHŘÍVAČ
- ELEKTRICKÝ OHŘÍVAČ
- PLYNOVÝ OHŘÍVAČ
- CHLADIČ
- FILTR
- ROTAČNÍ REKUPERÁTOR
- DESKOVÝ REKUPERÁTOR
- TLUMIČ HLUKU
- VOLNÁ KOMORA
- PARNÍ ZVLHČOVAČ
- KLAPKOVÁ KOMORA (REG. Klapka)
- POŽÁRNÍ Klapka
- TEPELNÁ Izolace
- POŽÁRNÍ Izolace
- HLUKOVÁ Izolace

ŘEZ 4-4

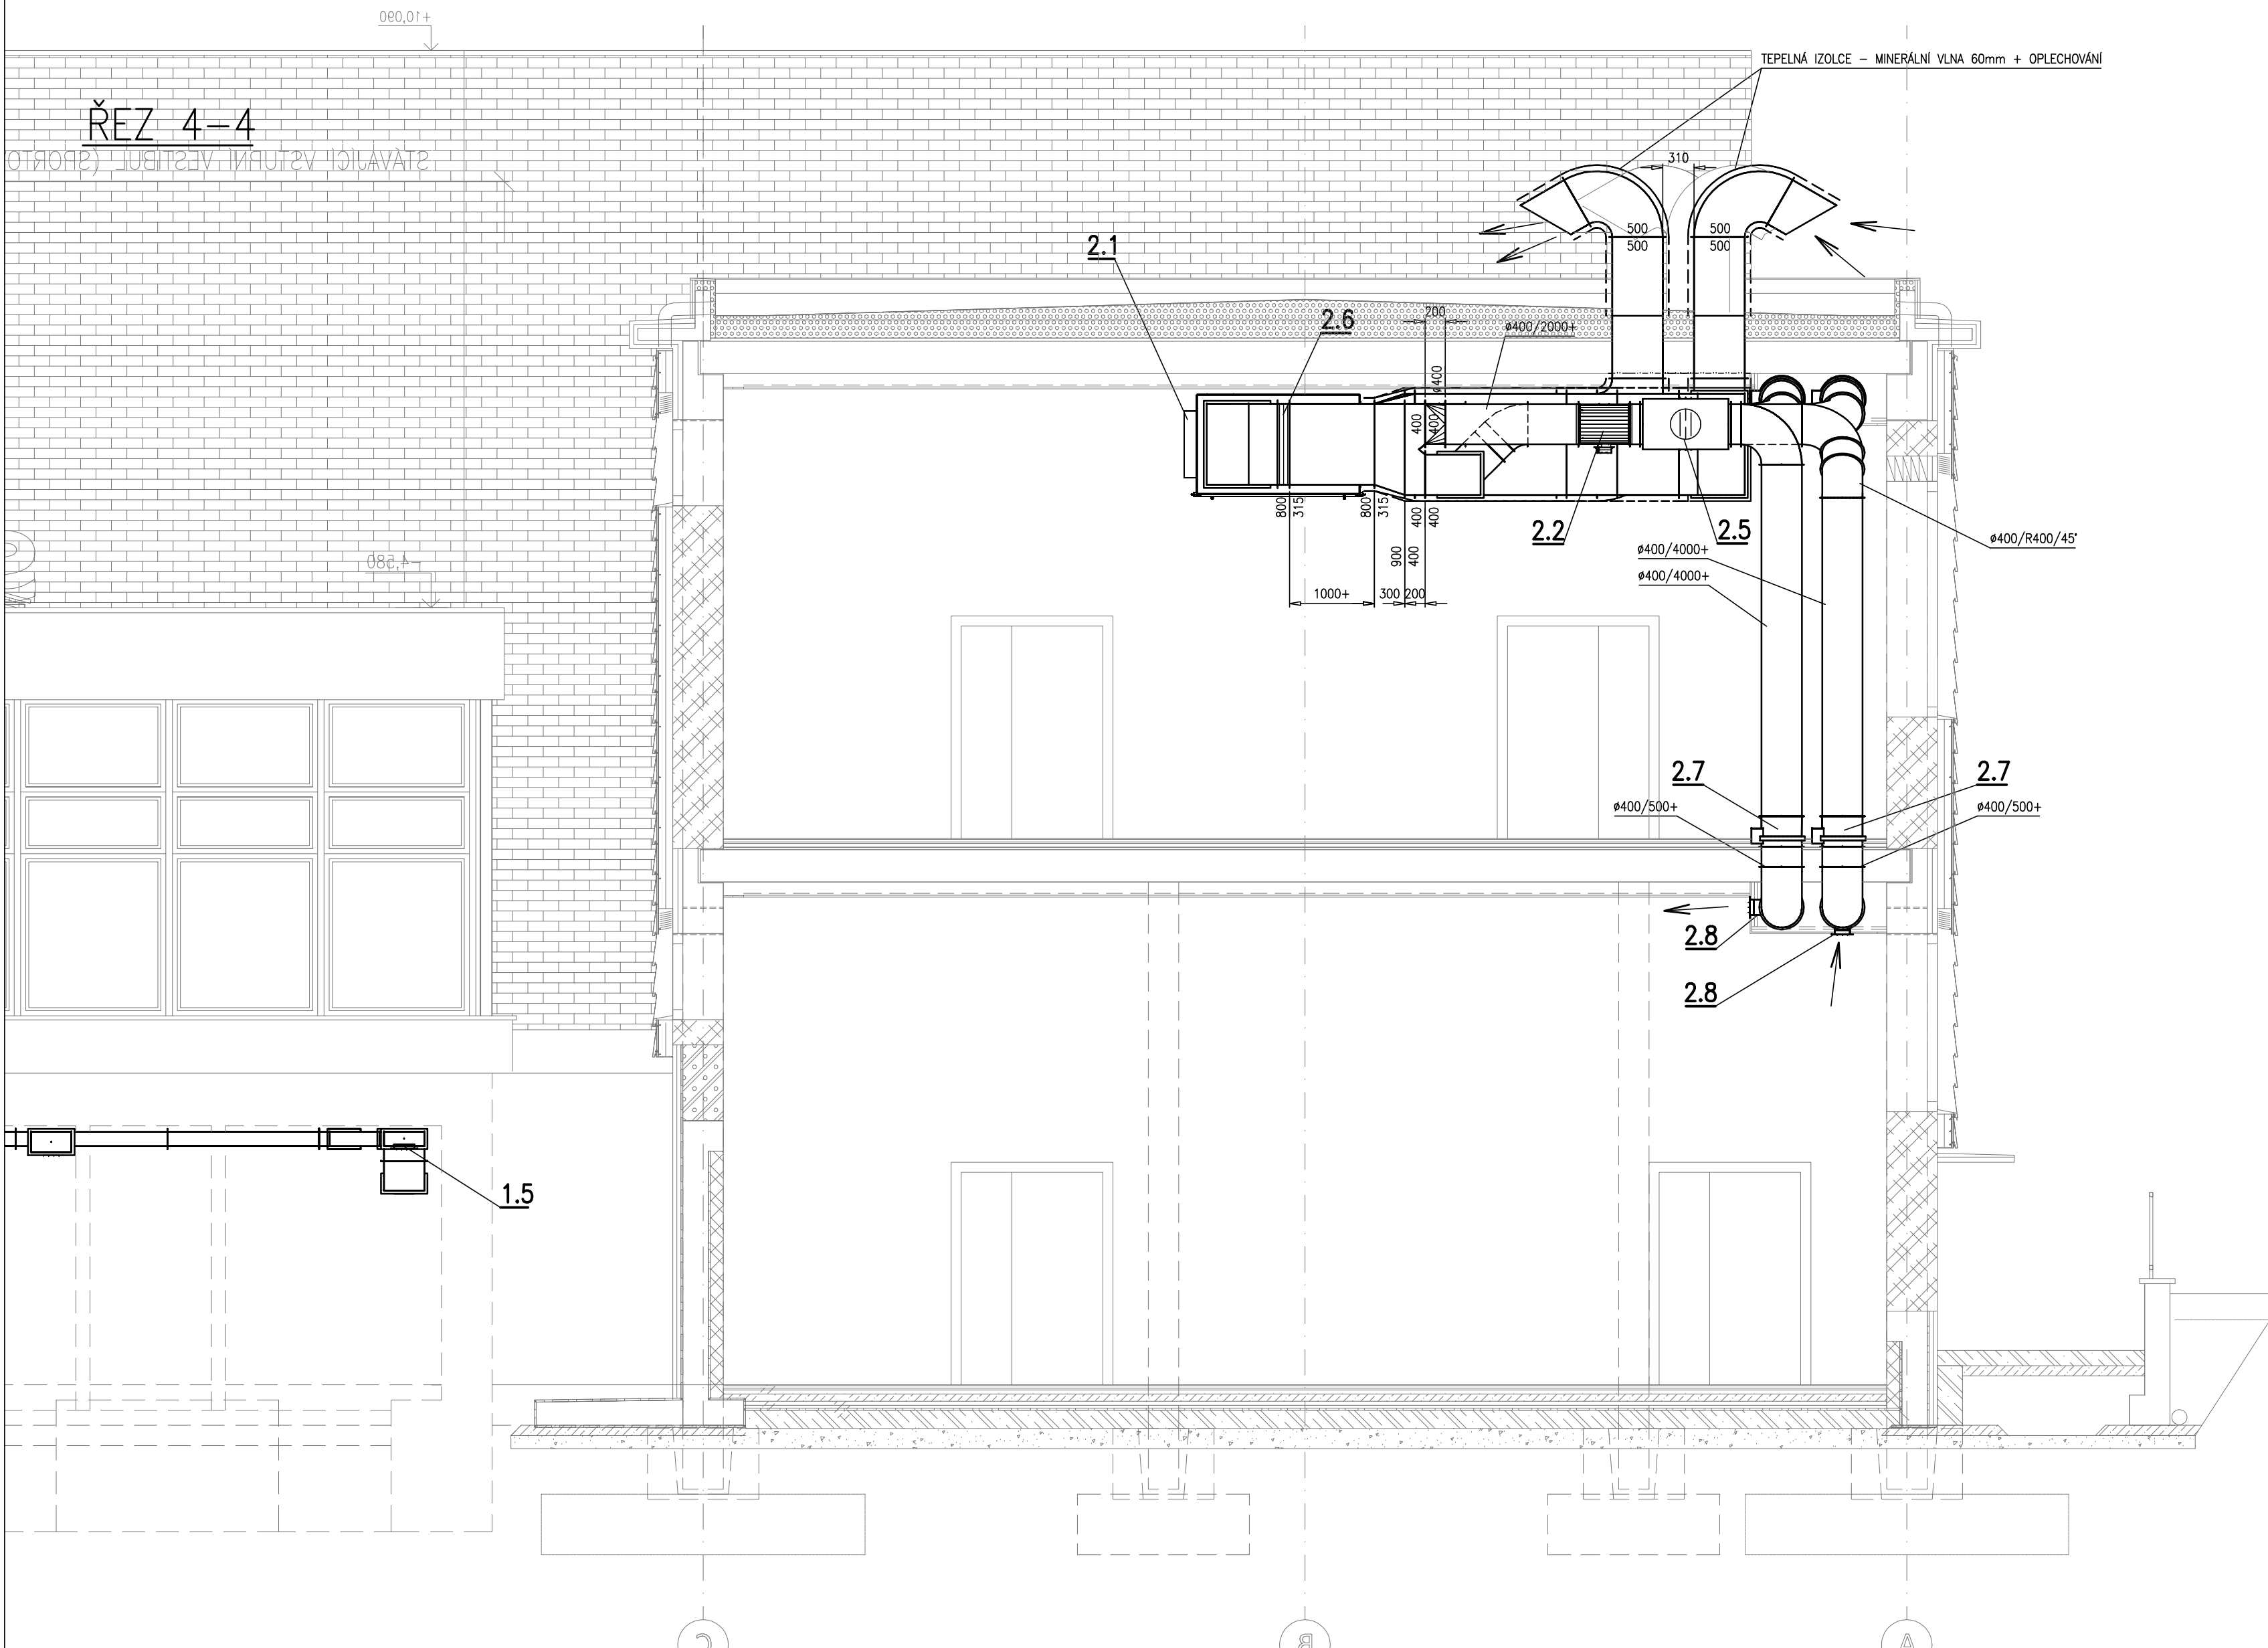

ŘEZ 5-5

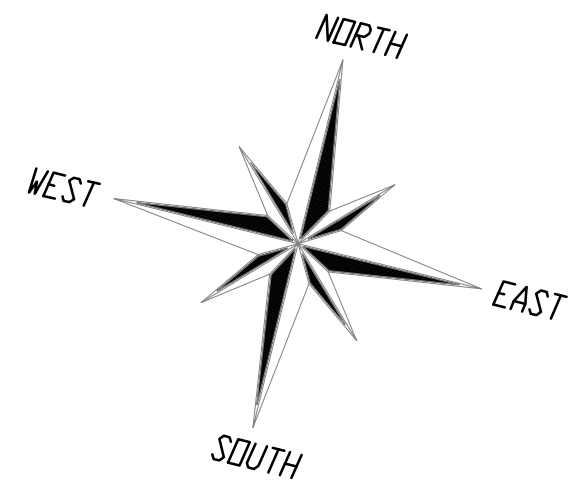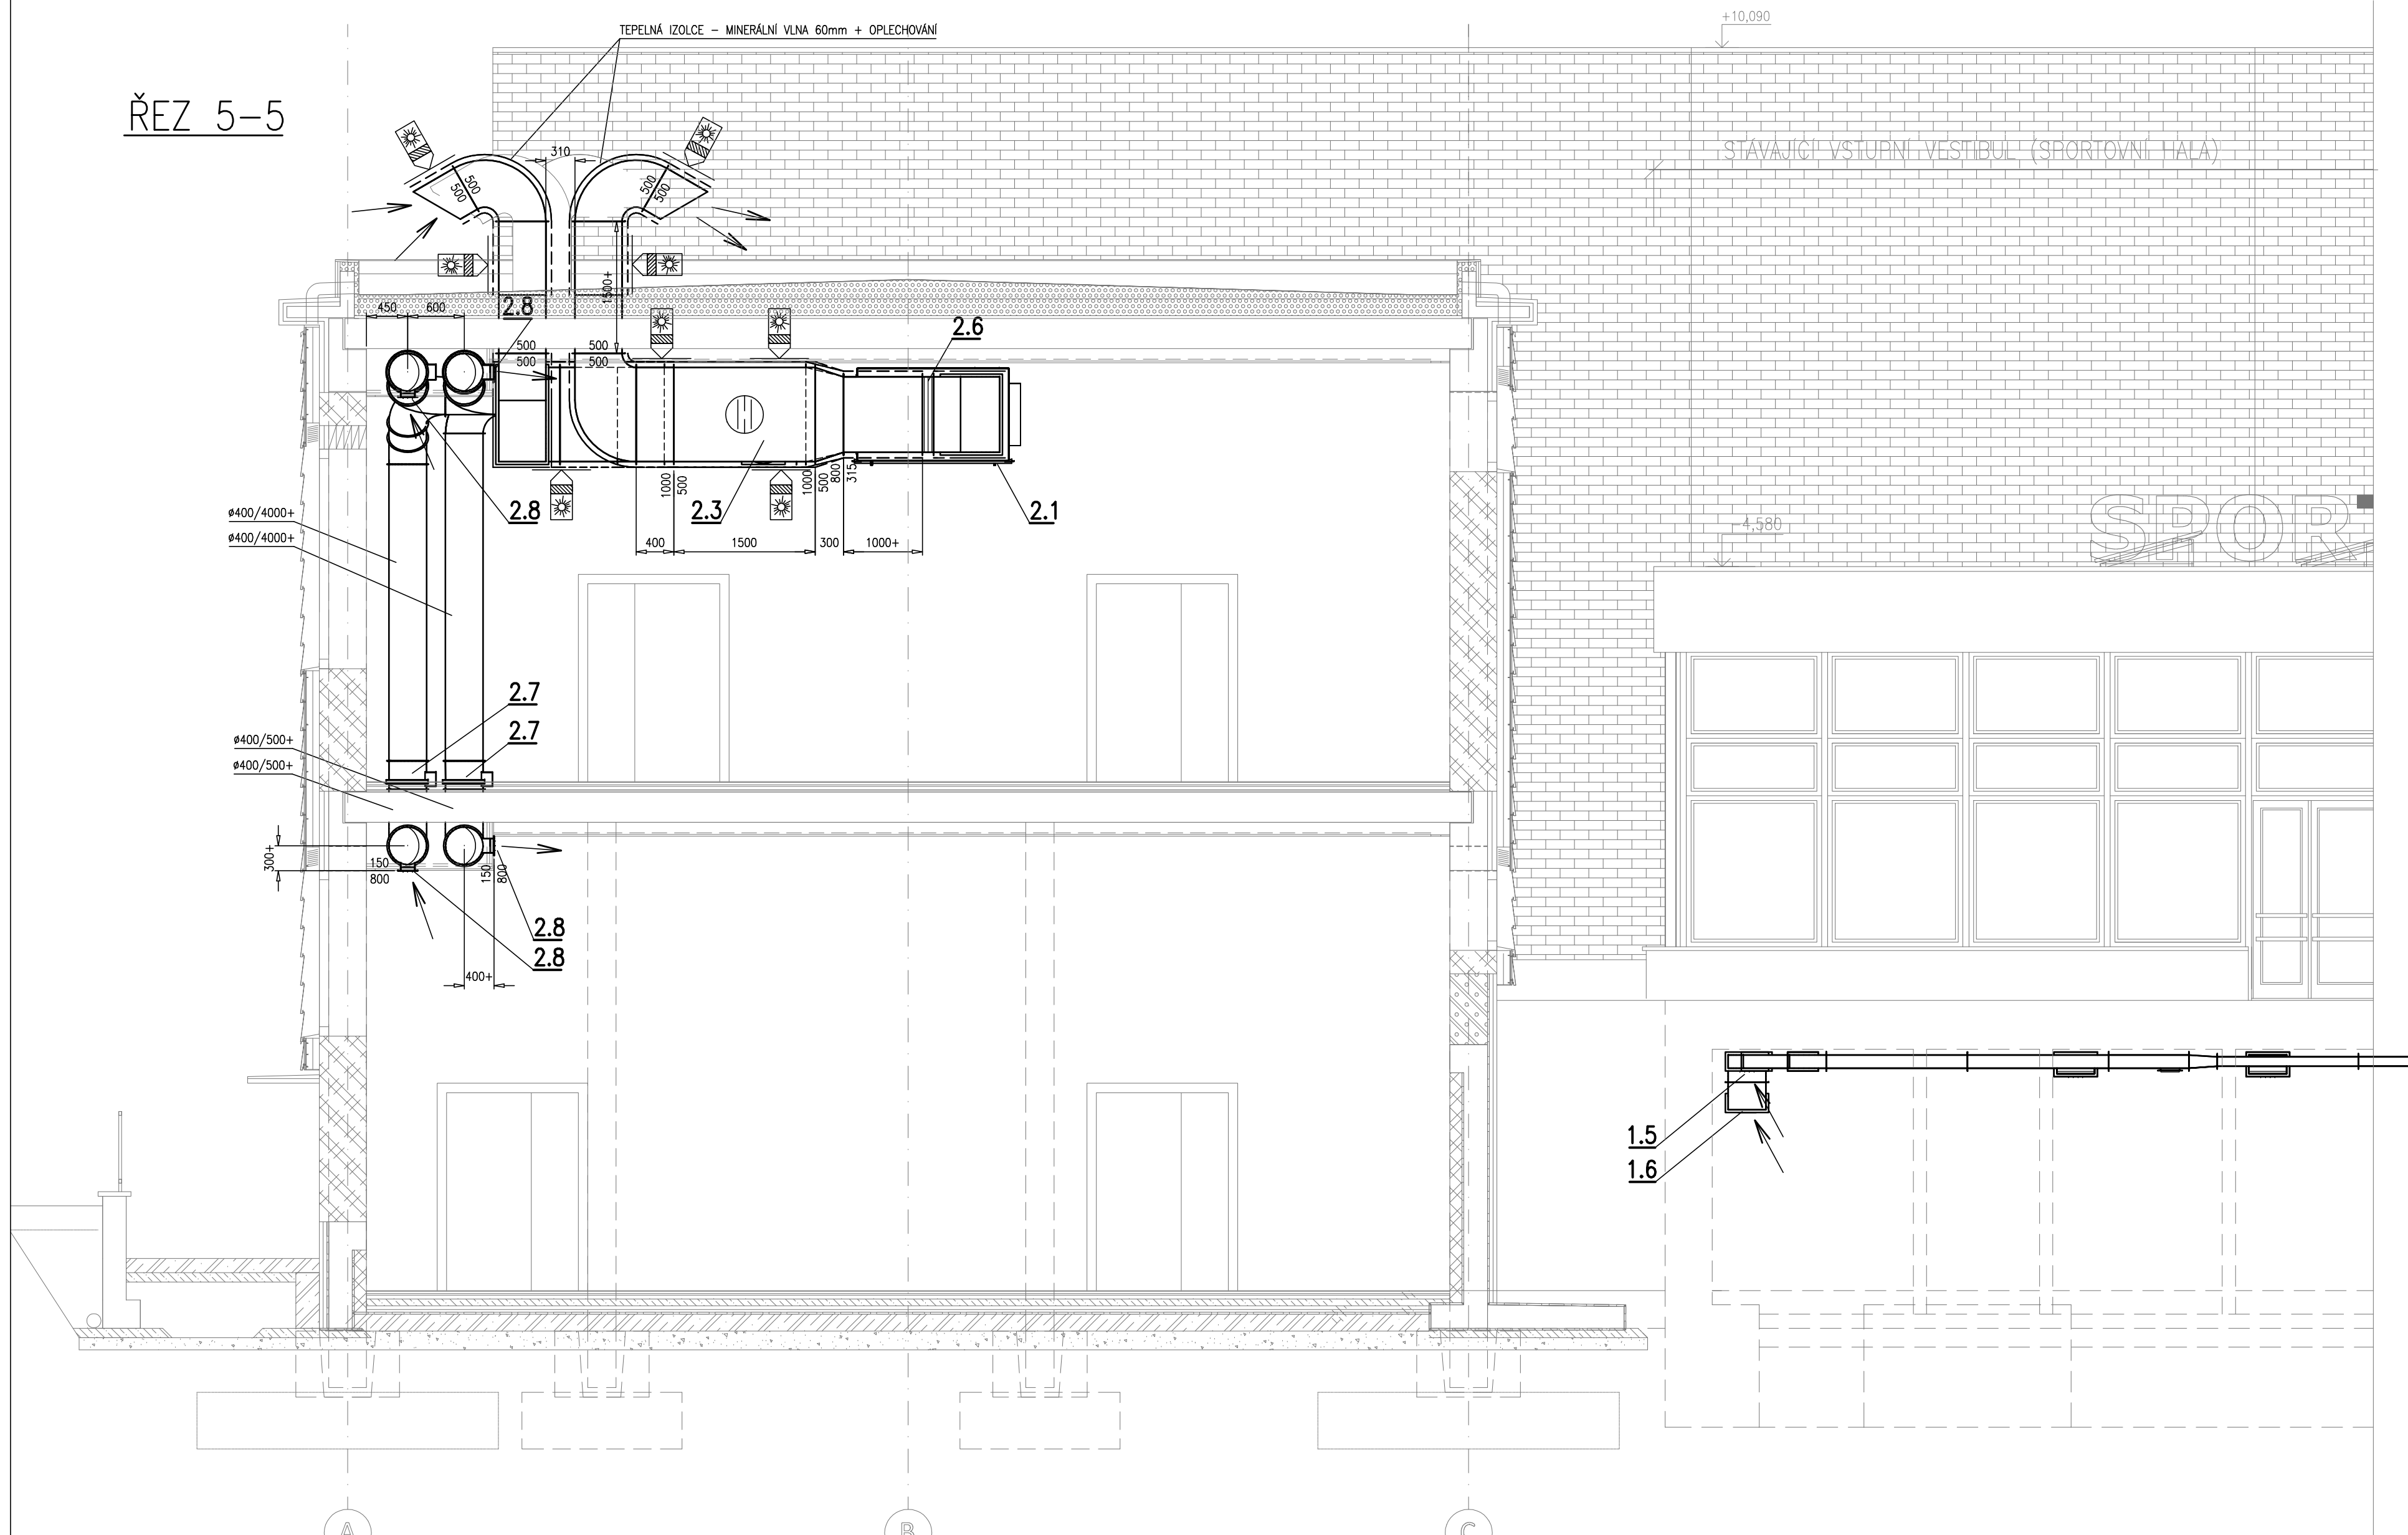

VYPRACOVAL Jaromír Slunečko	ODP.PROJ.PROJESE Jaromír Slunečko	KONTROLOVAL Ing. Josef Kral	ODP.PROJ.STAVBY Ing. Josef Kral		Jaromír Slunečko Projektová činnost IČO 48218821 S. K. Větrná 1400, 399 01 Milevsko Tel. 807 112 873 e-mail: jaromir.slunecko@seznam.cz
MÍSTO STAVBY: parcela č. 1086/6, 1085/7, 1030/2, 1036/4, k.ú. Třebot (770230)					FORMÁT 16A4
INVESTOR: Město Třebot, Polské nám. 46, Třebot 8, 379 01					DATUM 10/2024
AKCE: REVITALIZACE A PŘÍSTAVBA SPORTOVNÍ HALY V TŘEBOTI – PROJEKTOVÁ DOKUMENTACE – PŘÍSTAVBA SPORTOVNÍ HALY					STUPĚŇ BPS_D25
NAZEV VÝKRESU: PROJEKTOVÁ DOKUMENTACE VZDUCHOTECHNIKY					MĚŘITKO 1:50
PŮDORYS V OROVNÍ 1.NP					ZNAČKA Č. VZ_25_04_25
ŘEZY 4-4, 5-5					ČÍSLO VÝKRESU PAGE
					D.1.2.2_S4