

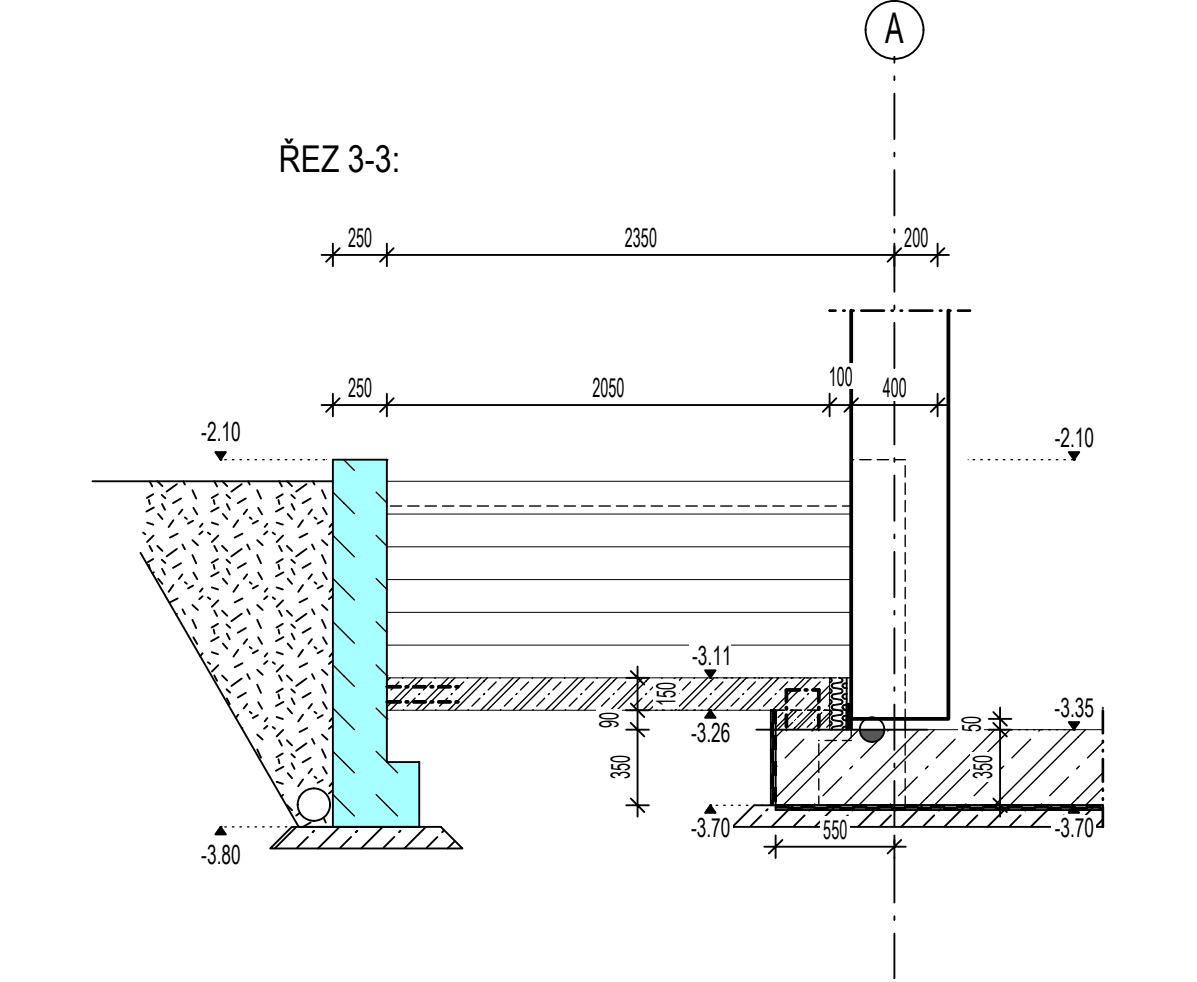
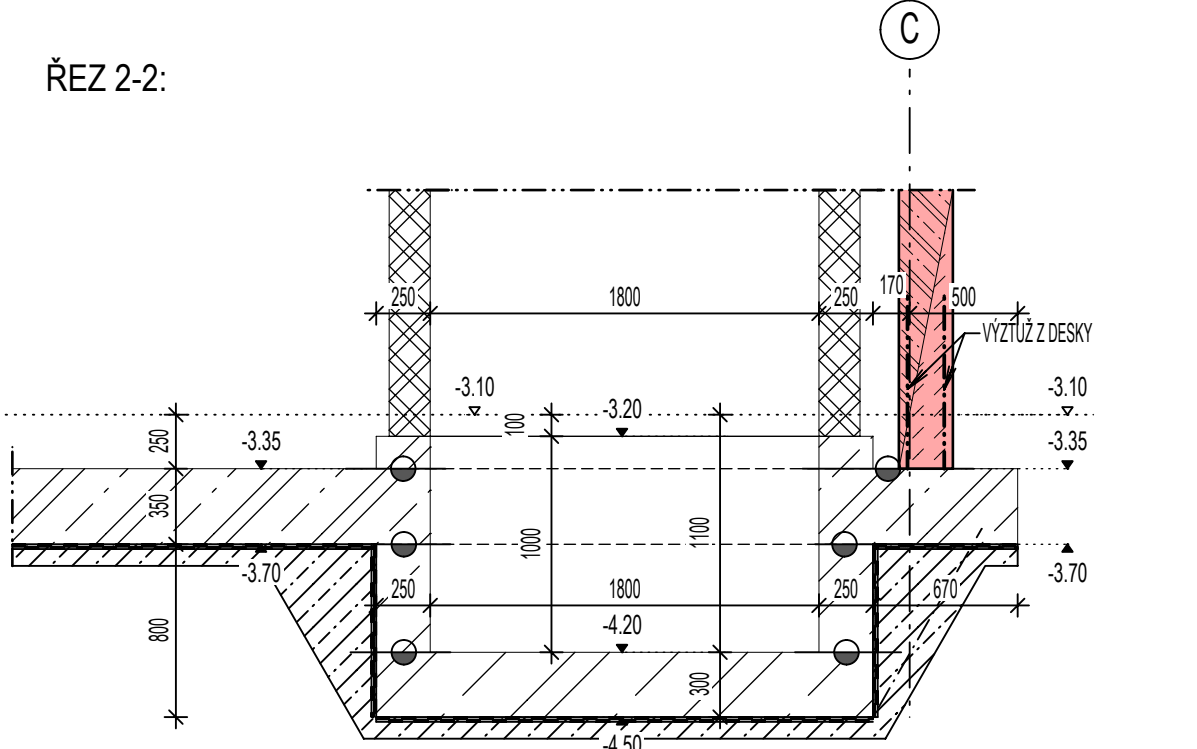
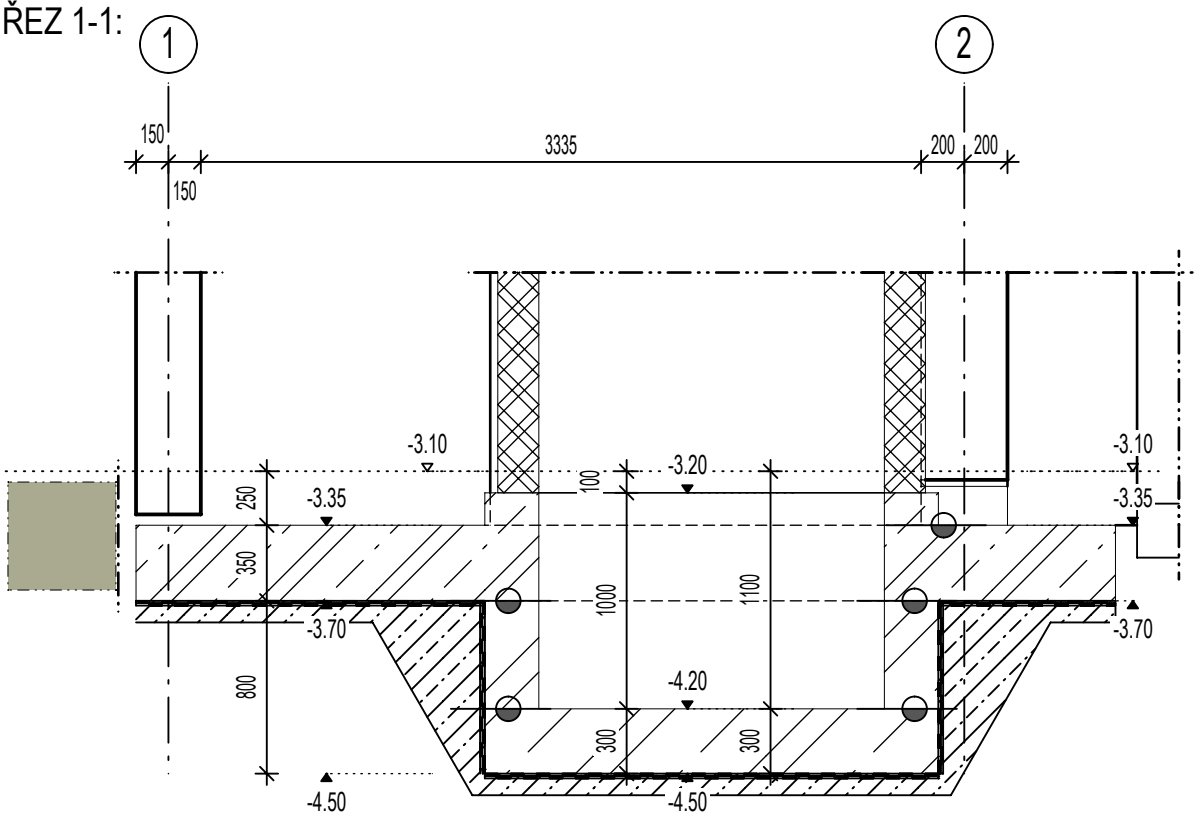


PŮDORYS ZALOŽENÍ

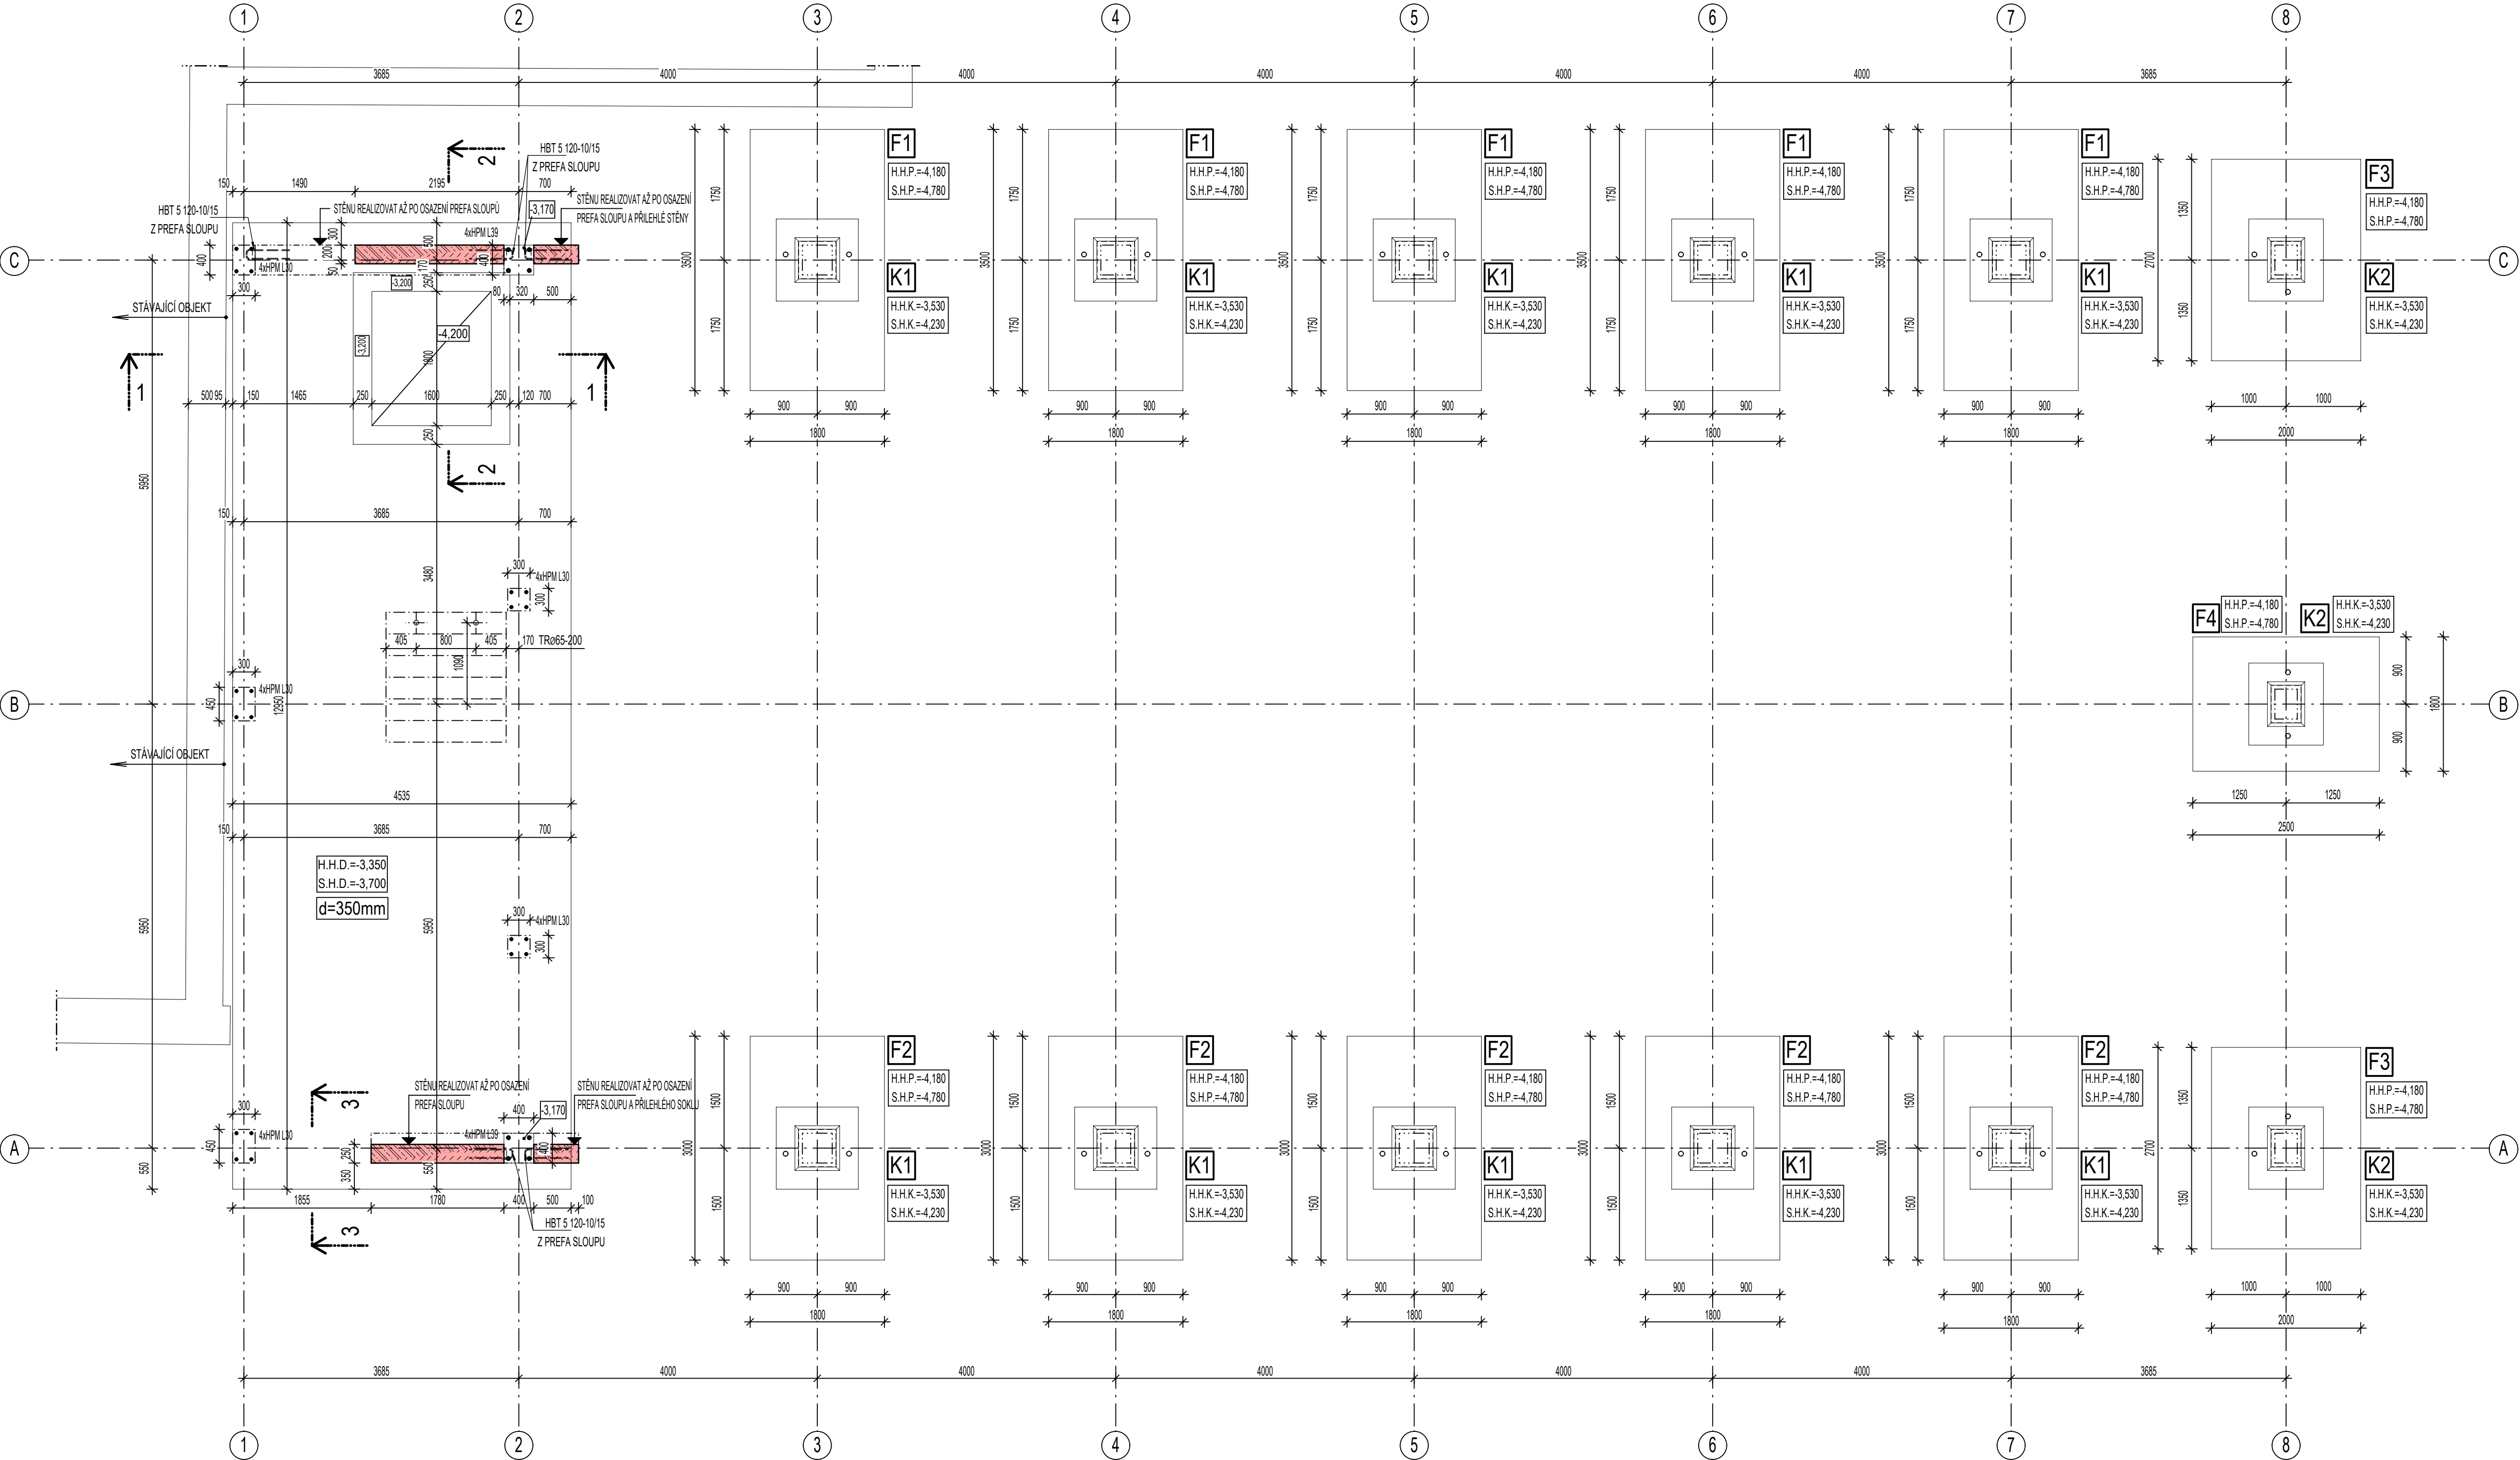


KALICH K1

M 1:25

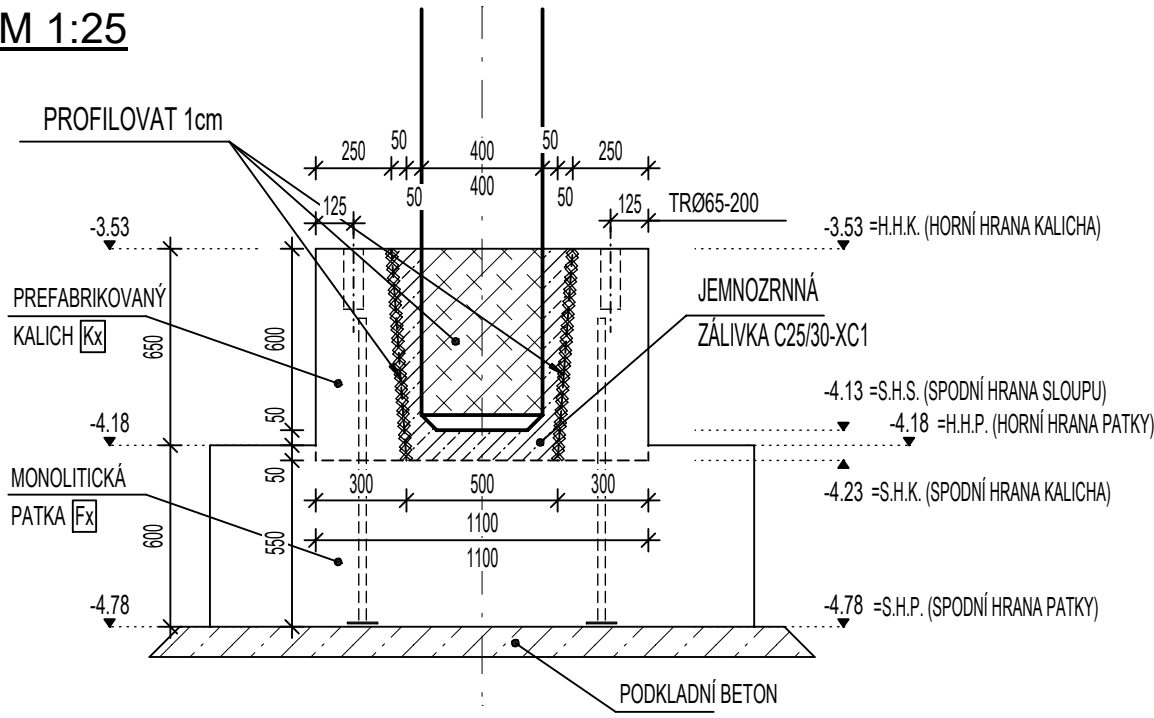

KALICH K2


M 1:25

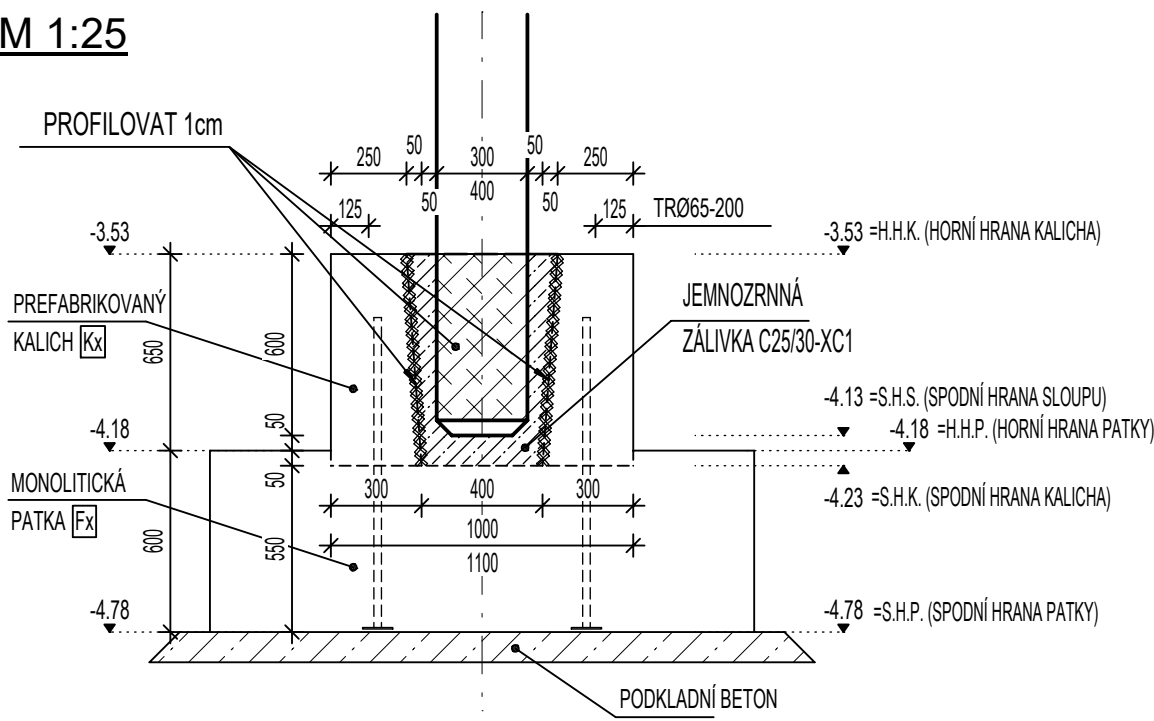

DETAIL OSAZENÍ SLOUPŮ NA DESKU


SLOUP 300/400

PŮDORYS:

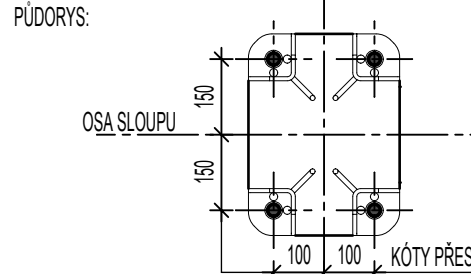

SLOUP 300/300


PŮDORYS:

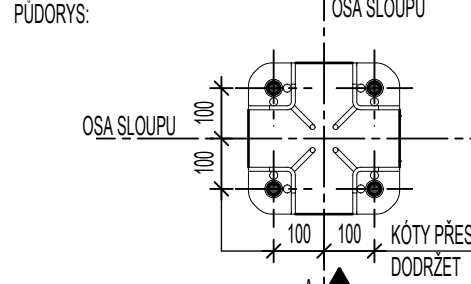

DETAIL OSAZENÍ SLOUPŮ V OSE A/2, C/2

SLOUP 400/400




PŮDORYS:

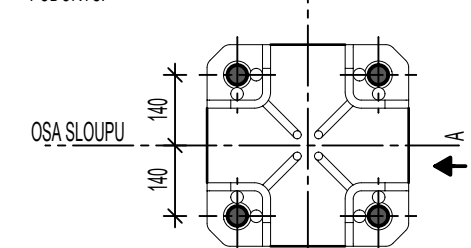

DETAIL OSAZENÍ SLOUPŮ V OSE A/1, B/1

SLOUP 300/450

PŮDORYS:

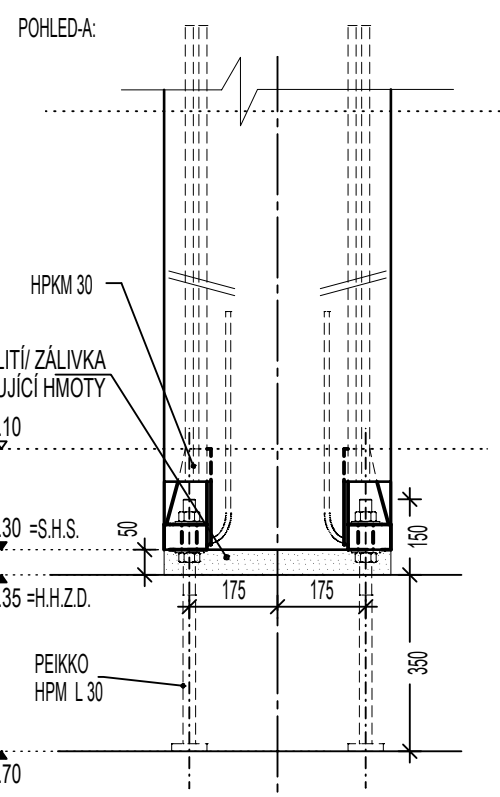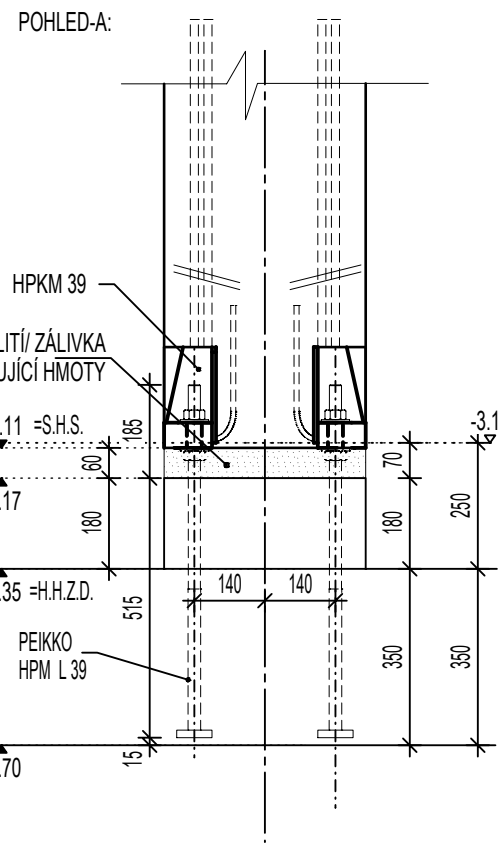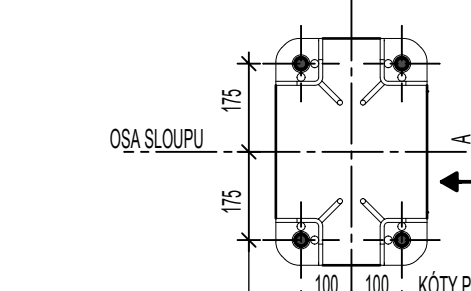

LEGENDA MATERIÁLŮ-SOKLY/STĚNY:

- VODOSTAVEBNÍ BETON - PREFABRIKOVANÁ KONSTRUKCE
- VODOSTAVEBNÍ BETON - MONOLITICKÁ KONSTRUKCE

POZNÁMKA:
- POŽADOVANÁ NORMOVÁ ÚNOSNOST ZÁKLADOVÉ SPÁRY R_{dt} ≥ 250kPa

PROJEKTANT PREFA ČÁSTI			TEPLARENSKÁ 108 00 PRAHA 10 - I KANCELÁŘ: Pod Lysenami 147 tel. 244 000 210 e-mail kbs@kbs		
<div> KBS inženýrská projektová kancelář s.r.o.</div>					
INVESTOR Město Třeboň Palackého náměstí 46/II 379 01 Třeboň			STAVBA Přístavba sportovní haly - Třeboň		
ZMĚNY					
DATUM	JMÉNO	POZNÁMKA	KRESLIL	DATUM	JMÉNO
11.08.2025	KLAUZOVÁ	DETAILY, POPIS	ZODP. PROJEKTANT	07/2025	KLAUZOVÁ
			KONTROLOVAL		ING. ČÍZEK
			MĚŘÍTKO	STUPEŇ	RDS
			1 : 50; 25; 10		
VÝKRES			ČÍSLO VÝKRESU		INDEX
PŮDORYS ZALOŽENÍ			01		01