PŮDORYS 2.NP - NOVÝ STAV
m 1:50

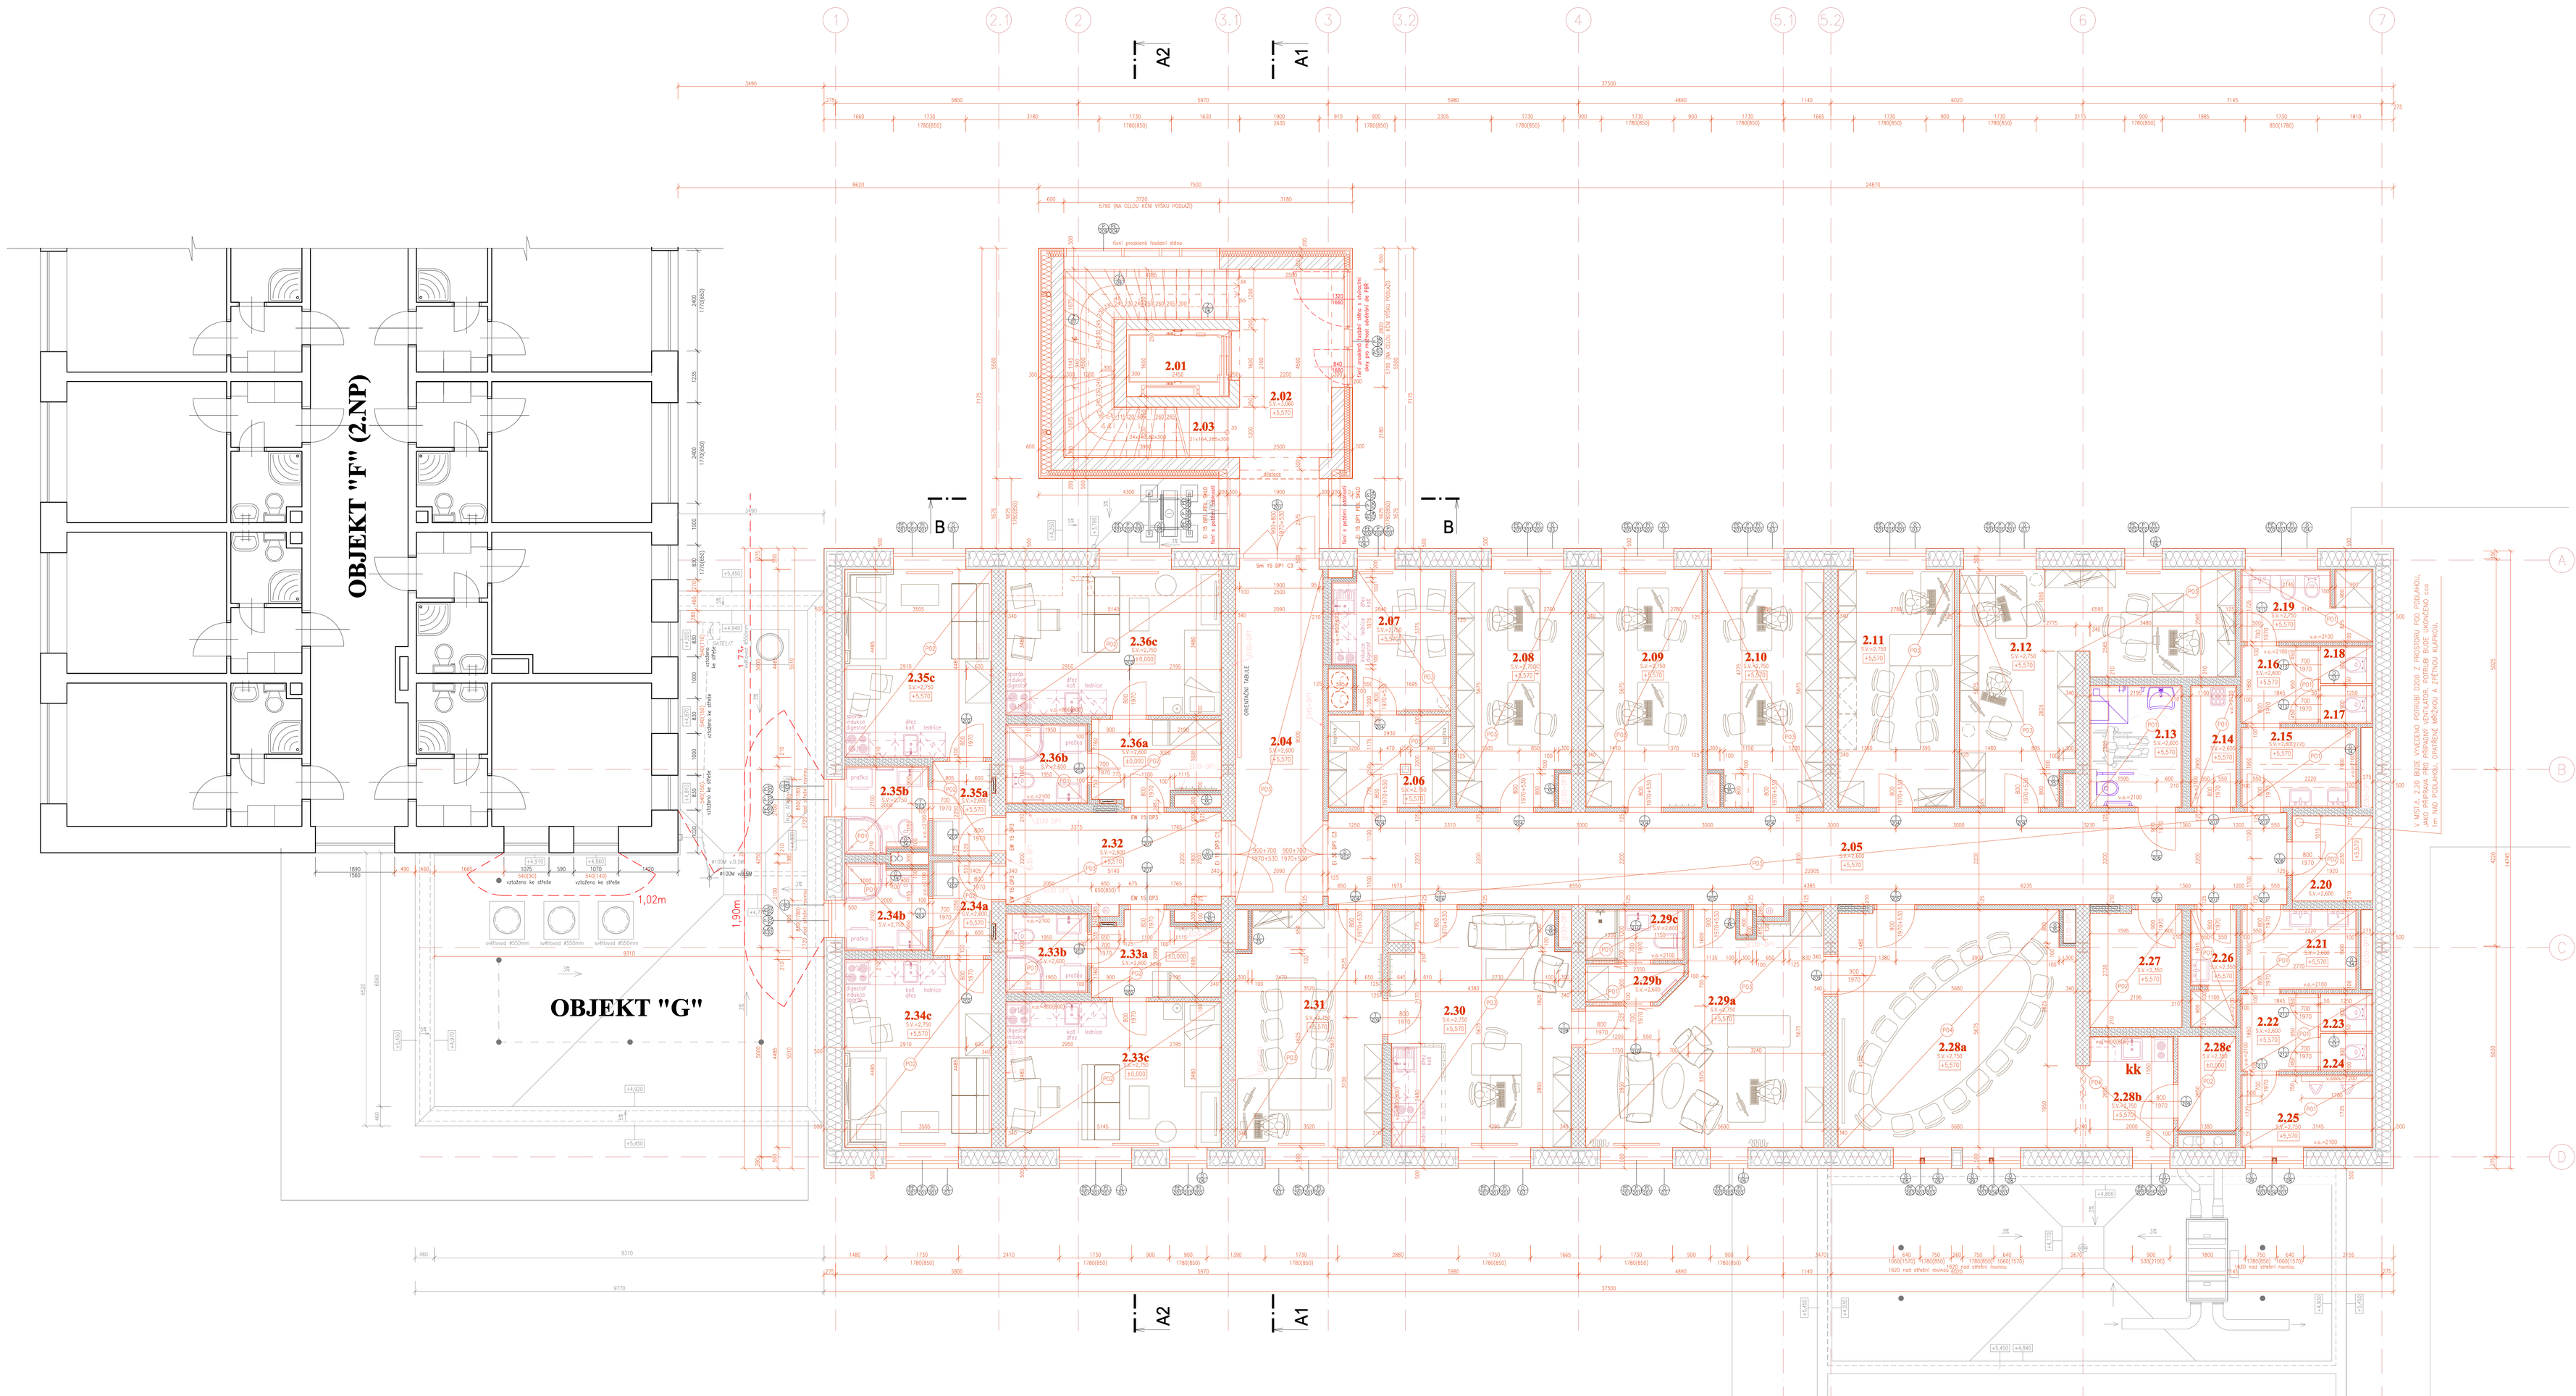

TABULKA MÍSTNOSTÍ - 2.NP

Č.m.	Účel místnosti	Plocha [m²]	Podlaha	Stěny	Strop	Poznámka
2.01	VÝTAHOVÁ ŠACHTA	3,92	–	OMÍTKA ŠTUKOVÁ	–	
2.02	SCHODIŠŤOVÁ HALA	16,56	KERAMICKÁ DLAŽBA	OMÍTKA ŠTUKOVÁ, PROSKLENÁ FASÁDA	OMÍTKA ŠTUKOVÁ	KERAMICKÝ SOKL, V.=0,1M
2.03	SCHODIŠTĚ	12,22	KERAMICKÁ DLAŽBA	OMÍTKA ŠTUKOVÁ, PROSKLENÁ FASÁDA	OMÍTKA ŠTUKOVÁ	KERAMICKÝ SOKL, V.=0,1M
2.04	ZÁDVEŘÍ	17,45	KERAMICKÁ DLAŽBA	SDK STĚNA	KAZETOVÝ MINERÁLNÍ PODHLED	KERAMICKÝ SOKL, V.=0,1M
2.05	CHODBA	52,58	ZÁTĚŽOVÝ KOBEREC	SDK STĚNA	KAZETOVÝ MINERÁLNÍ PODHLED	KOBERCOVÁ SOKLOVÁ LIŠTA
2.06	MÍSTNOST S KOPÍROVAČI	6,47	ZÁTĚŽOVÝ KOBEREC	SDK STĚNA	KAZETOVÝ MINERÁLNÍ PODHLED	KOBERCOVÁ SOKLOVÁ LIŠTA
2.07	ÚKLIDOVÉ MÍSTNOST-KUCHYŇKA	8,76	ZÁTĚŽOVÉ PVC	SDK STĚNA	KAZETOVÝ MINERÁLNÍ PODHLED	PVC SOKLOVÁ LIŠTA
2.08	KANCELÁŘ (sv.CH)	15,29	ZÁTĚŽOVÝ KOBEREC	SDK STĚNA	KAZETOVÝ MINERÁLNÍ PODHLED	KOBERCOVÁ SOKLOVÁ LIŠTA
2.09	KANCELÁŘ (vedoucí školy- jednatelé)	15,80	ZÁTĚŽOVÝ KOBEREC	SDK STĚNA	KAZETOVÝ MINERÁLNÍ PODHLED	KOBERCOVÁ SOKLOVÁ LIŠTA
2.10	KANCELÁŘ (finanční ředitel)	15,44	ZÁTĚŽOVÝ KOBEREC	SDK STĚNA	KAZETOVÝ MINERÁLNÍ PODHLED	KOBERCOVÁ SOKLOVÁ LIŠTA
2.11	KANCELÁŘ (HR, manager)	15,77	ZÁTĚŽOVÝ KOBEREC	SDK STĚNA	KAZETOVÝ MINERÁLNÍ PODHLED	KOBERCOVÁ SOKLOVÁ LIŠTA
2.12	KANCELÁŘ (účetní)	25,00	ZÁTĚŽOVÝ KOBEREC	SDK STĚNA	KAZETOVÝ MINERÁLNÍ PODHLED	KOBERCOVÁ SOKLOVÁ LIŠTA
2.13	WC, UMÝVÁRNA-ZTP	6,37	KERAMICKÁ DLAŽBA	SDK STĚNA	SDK PODHLED	KERAMICKÝ OBKLAD, V.=2,1M
2.14	ÚKLIDOVÁ MÍSTNOST	3,19	KERAMICKÁ DLAŽBA	SDK STĚNA	SDK PODHLED	KERAMICKÝ OBKLAD, V.=2,1M
2.15	WC ŽENY–PŘEDSÍŇ	5,35	KERAMICKÁ DLAŽBA	SDK STĚNA	SDK PODHLED	KERAMICKÝ OBKLAD, V.=2,1M
2.16	WC ŽENY–CHODBA	3,50	KERAMICKÁ DLAŽBA	SDK STĚNA	SDK PODHLED	KERAMICKÝ OBKLAD, V.=2,1M
2.17	WC ŽENY–KABINA	1,16	KERAMICKÁ DLAŽBA	SDK STĚNA	SDK PODHLED	KERAMICKÝ OBKLAD, V.=2,1M
2.18	WC ŽENY–KABINA	1,16	KERAMICKÁ DLAŽBA	SDK STĚNA	SDK PODHLED	KERAMICKÝ OBKLAD, V.=2,1M
2.19	WC ŽENY-INVALIDNÍ KABINA	5,34	KERAMICKÁ DLAŽBA	SDK STĚNA	SDK PODHLED	KERAMICKÝ OBKLAD, V.=2,1M
2.20	ÚKLIDOVÁ MÍSTNOST	3,90	ZÁTĚŽOVÉ PVC	SDK STĚNA	SDK PODHLED	PVC SOKLOVÁ LIŠTA
2.21	WC MUŽI–PŘEDSÍŇ	5,35	KERAMICKÁ DLAŽBA	SDK STĚNA	SDK PODHLED	KERAMICKÝ OBKLAD, V.=2,1M
2.22	WC MUŽI–CHODBA	3,50	KERAMICKÁ DLAŽBA	SDK STĚNA	SDK PODHLED	KERAMICKÝ OBKLAD, V.=2,1M
2.23	WC MUŽI–KABINA	1,16	KERAMICKÁ DLAŽBA	SDK STĚNA	SDK PODHLED	KERAMICKÝ OBKLAD, V.=2,1M
2.24	WC MUŽI–KABINA	1,16	KERAMICKÁ DLAŽBA	SDK STĚNA	SDK PODHLED	KERAMICKÝ OBKLAD, V.=2,1M
2.25	WC MUŽI–PISOÁRY	5,43	KERAMICKÁ DLAŽBA	SDK STĚNA	SDK PODHLED	KERAMICKÝ OBKLAD, V.=2,1M
2.26	SPRCHA–MUŽI	3,06	KERAMICKÁ DLAŽBA	SDK STĚNA	SDK PODHLED	KERAMICKÝ OBKLAD, V.=2,1M
2.27	ARCHIV	6,09	ZÁTĚŽOVÉ PVC	SDK STĚNA	SDK PODHLED	PVC SOKLOVÁ LIŠTA
2.28a	ZASEDACÍ MÍSTNOST	32,15	ZÁTĚŽOVÝ KOBEREC	SDK STĚNA	AKUSTICKÝ PODHLED	KOBERCOVÁ SOKLOVÁ LIŠTA
2.28b	KUCHYŇKA–ZASEDACÍ MÍSTNOST	5,73	ZÁTĚŽOVÉ PVC	SDK STĚNA	AKUSTICKÝ PODHLED	PVC SOKLOVÁ LIŠTA
2.28c	PŘÍRUČNÍ SKLAD-ZASEDACÍ MÍSTNOST	3,66	ZÁTĚŽOVÉ PVC	SDK STĚNA	SDK PODHLED	PVC SOKLOVÁ LIŠTA
2.29a	KANCELÁŘ (jednatel)	26,75	ZÁTĚŽOVÝ KOBEREC	SDK STĚNA	KAZETOVÝ MINERÁLNÍ PODHLED	KOBERCOVÁ SOKLOVÁ LIŠTA
2.29b	ZPRACOVNA-KANCELÁŘ (jednatel)	1,99	ZÁTĚŽOVÝ KOBEREC	SDK STĚNA	KAZETOVÝ MINERÁLNÍ PODHLED	KOBERCOVÁ SOKLOVÁ LIŠTA
2.29c	WC, UMÝVÁRNA-KANCELÁŘ (jednatel)	2,86	KERAMICKÁ DLAŽBA	SDK STĚNA	KAZETOVÝ MINERÁLNÍ PODHLED	KERAMICKÝ OBKLAD, V.=2,1M
2.30	SEKRETARIÁT	24,41	ZÁTĚŽOVÝ KOBEREC	SDK STĚNA	KAZETOVÝ MINERÁLNÍ PODHLED	KOBERCOVÁ SOKLOVÁ LIŠTA
2.31	KANCELÁŘ (vedoucí ED)	19,67	ZÁTĚŽOVÝ KOBEREC	SDK STĚNA	KAZETOVÝ MINERÁLNÍ PODHLED	KOBERCOVÁ SOKLOVÁ LIŠTA
2.32	CHODBA	12,76	KERAMICKÁ DLAŽBA	SDK STĚNA	KAZETOVÝ MINERÁLNÍ PODHLED	KERAMICKÝ SOKL, V.=0,1M
2.33a	PŘÍJEZDŮ	5,85	VINYL	SDK STĚNA	SDK PODHLED	VINYLOVÁ SOKLOVÁ LIŠTA
2.33b	WC, UMÝVÁRNA	3,71	KERAMICKÁ DLAŽBA	SDK STĚNA	SDK PODHLED	KERAMICKÝ OBKLAD, V.=2,1M
2.33c	PONDĚLNÍK	17,91	VINYL	SDK STĚNA	SDK PODHLED	VINYLOVÁ SOKLOVÁ LIŠTA
2.34a	PŘÍJEZDŮ	3,34	VINYL	SDK STĚNA	SDK PODHLED	VINYLOVÁ SOKLOVÁ LIŠTA
2.34b	WC, UMÝVÁRNA	4,06	KERAMICKÁ DLAŽBA	SDK STĚNA	SDK PODHLED	KERAMICKÝ OBKLAD, V.=2,1M
2.34c	PONDĚLNÍK	15,74	VINYL	SDK STĚNA	SDK PODHLED	VINYLOVÁ SOKLOVÁ LIŠTA
2.35a	PŘÍJEZDŮ	3,34	VINYL	SDK STĚNA	SDK PODHLED	VINYLOVÁ SOKLOVÁ LIŠTA
2.35b	WC, UMÝVÁRNA	4,06	KERAMICKÁ DLAŽBA	SDK STĚNA	SDK PODHLED	KERAMICKÝ OBKLAD, V.=2,1M
2.35c	PONDĚLNÍK	15,74	VINYL	SDK STĚNA	SDK PODHLED	VINYLOVÁ SOKLOVÁ LIŠTA
2.36a	PŘÍJEZDŮ	6,02	VINYL	SDK STĚNA	SDK PODHLED	VINYLOVÁ SOKLOVÁ LIŠTA
2.36b	WC, UMÝVÁRNA	3,71	KERAMICKÁ DLAŽBA	SDK STĚNA	SDK PODHLED	KERAMICKÝ OBKLAD, V.=2,1M
2.36c	PONDĚLNÍK	17,91	VINYL	SDK STĚNA	SDK PODHLED	VINYLOVÁ SOKLOVÁ LIŠTA

Celková podlahová plocha [m2]: 492,44

UBYTOVACÍ JEDNOTKY-2.NP:

4x – UBYTOVACÍ JEDNOTKA S JEDNÍM LŮŽKEM

POZNÁMKY:

- PŘEDLOŽENÁ PROJEKTOVÁ DOKUMENTACE NAVAZUJE NA PŮVODNÍ DSP.
- ŘEŠENÁ NÁSTAVBA PŘEDPOKLÁDÁ ZACHOVÁNÍ PROVOZU VE STÁVAJÍCÍCH PROSTORÁCH OBJEKTU.
- V TÉTO DOKUMENTACI BYLY PROJEKTANTEM ZVOLENY REFERENČNÍ MATERIÁLY, VÝROBKY A SYSTÉMY, KTERÉ VYHAZUJÍ POŽADOVANÉ TECHNICKÉ PARAMETRY. TYTO MATERIÁLY, VÝROBKY A SYSTÉMY MOHOU BÝT NAHRAZENY JINÝMI ZA PŘEDPOKLADU ZACHOVÁNÍ min. POŽADOVANÝCH TECHNICKÝCH PARAMETRŮ TĚCHTO ZVOLENÝCH A DOPORUČENÝCH REFERENČNÍCH STANDARDŮ.
- VEŠKERÉ VÝROBKY, BAREVNOSTI ATD., KTERÉ MAJÍ VLIV NA FINÁLNÍ VZHLED STAVBY Z EXTERIÉRU A I INTERIÉRU, BUDOU ODSMLUVENY S PROJEKTANTEM INVESTOROVI K ODSOUHLASENÍ.
- U VŠECH MÍSTNOSTÍ BUDE V PODLAZE PO OBVODU VYTVOŘENA DILATAČNÍ SPÁRA, KRYTÁ DILATAČNÍ LIŠTOU DLE DRUHU PODLAHOVÉ KRYTINY, DÁLE BUDOU PROVEDENY PLOŠNÉ DILATACE PODLAH S VAZBOU NA NAJÍŽDĚNÉ VRSTVY.
- SOCIÁLY BUDOU ODVĚTRÁNY PŘIROZENĚ, ALT. NUCENĚ, PODTLAKOVĚ.
- VEŠKERÉ DRAŽOVACÍCH, PROSTUPY A INSTALAČNÍ KANÁLY JEDNOTLIVÝCH ROZVODŮ TZB BUDOU VÝŠKOVĚ I POLOHOVĚ ŘEŠENY V SOULADU S PROJEKTY JEDNOTLIVÝCH INSTALACÍ
- DLAŽBY V SOCIÁLECH V PROTISKLUZNÉM PROVEDENÍ /R10/, S DOLOŽENÝM ATESTEM
- BUDOU DODRŽENY POŽADAVKY POŽÁRNÍ ZPRÁVY A OSTATNÍCH PROJEKTŮ PROFESÍ
- V OBJEKTU BUDOU ROZMÍSTĚNY HASÍCÍ PŘÍSTROJE DLE POŽADAVKŮ POŽÁRNÍ ZPRÁVY
- DLE ZVOLENÉHO SDK SYSTÉMU BUDOU ŘEŠENY DETAILY Z HLEDISKA POŽÁRNÍ CERTIFIKACE, AKUSTIKY A VEDENÍ INSTALACÍ TZB APOD
- VĚTRACÍ PRVKY MEZI INTERIÉREM A EXTERIÉREM BUDOU ZAKONČENÉ MŘÍŽKOU, KONSTRUKČNĚ ZAJISTIT ODVOD KONDENZÁTU.
- VEŠKERÉ ROZMĚRY UVEDENÉ V DOKUMENTACI JE NUTNÉ PŘED PROVEDENÍM PRACÍ ZKONTROLOVAT A POTVRDIT MĚŘENÍM NA STAVBĚ.
- VEŠKERÉ STAVEBNÍ PRÁCE MUSÍ PROBÍHAT V KOORDINACI SE VŠEM SOUVISEJÍCÍMI PROJEKTY A PROFESEMI (ZTI, STAVBA, VZT, VYTÁPĚNÍ, ELEKTRO, PBŘ APOD.), VČETNĚ TECHNICKÝCH ZPRÁV A SPECIFIKACÍ STANDARDŮ.
- ROZMĚROVÉ TOLERANCE SVISLÝCH A VODOROVNÝCH KONSTRUKCÍ, PODLAH ATD. BUDOU PROVEDENY DLE ČSN A EN.
- TATO DOKUMENTACE NENAHRAZUJE DODAVATELSKOU A DÍLENSKOU DOKUMENTACI.

POZNÁMKY - SDK KONSTRUKCE:

- KOLEM OVĚŘNÍCH OTVORŮ, V MÍSTECH ZAVĚŠENÝCH SKŘÍNĚK KUCHYŇSKÝCH KOUTŮ, ZA ZAŘIZOVACÍMI PŘEDMĚTY KOUPELEN (UMYVADLA, WC), V MÍSTECH KOTVENÍ SKLOPNÝCH POSTELÍ, DRŽÁKŮ TV, BUDOU SÁDROKARTONOVÉ KONSTRUKCE VYZTUŽENY SILNOSTĚNNÝMI SYSTÉMOVÝMI UA PROFILY.
- VE VYBRANÝCH MÍSTECH BUDE V RÁMCI DVOJITÉHO SDK OPLÁŠTĚNÍ JEDNA STANDARDNÍ DESKA NAHRAZENA VYSOCE PEVNOSTNÍ DESKOU PRO ZAJIŠTĚNÍ DOSTATEČNÉ ÚNOSNOSTI KOTEVNÝCH PRVKŮ.
- V MÍSTECH, KDE KOTEVNÍ PRVKY ZAVĚŠOVANÉHO PRVKU VYCHÁZEJÍ MIMO SÁDROKARTONOVÝ ROŠT, BUDOU DO KONSTRUKCE OCELOVÝCH ROŠTŮ VLOŽENY DŘEVĚNÉ VYPLŇKY. TYTO FOŠNY ZAJISTÍ PEVNÉ A BEZPEČNÉ UCHYCENÍ KRUTŮ.

LEGENDA MATERIÁLŮ:

- STÁVAJÍCÍ KONSTRUKCE
- NOVÉ KONSTRUKCE NÁSTAVBY OBJEKTU G
- VNITŘNÍ NOSNÉ KERAMICKÉ ZDIVO, TL. 300 mm, 247/300/249 mm, ZDÍCÍ MALTA PRO TENKOU CELOPLOŠNOU SPÁRU
- OBVODOVÁ SENDVIČOVÁ STĚNA SE SLOUPKY Z I NOSNÍKŮ (DŘEVOSTAVBA), VNITŘNÍ SAMOSTATNĚ STOJÍCÍ SDK PŘÍČKOVÁ TL.: 125 mm (2x12,5+R-CW100+TI100), CELKOVÁ STĚNY TL.: 500 mm
- TEPELNÁ IZOLACE – OBECNÉ OZNAČENÍ

POPIS SDK PŘÍČEK

Umístění	Celková tloušťka	Složení	Poznámka
Příčka uvnitř bytu	100 mm	2x12,5+R-CW50+TI50+2x12,5	standardní sádrokartonové desky
Příčka koupelny	100 mm	2x12,5deI+R-CW50+TI50+2x12,5del	zelené sádrokartonové desky do vlhkého prostředí
Chodba, jiná byty	125 mm	2x12,5MI+R-CW75+TI100+2x12,5MA	akustické modré sádrokartonové desky
Instalační šachty	100 mm	2x12,5PO+R-CW75+TI80	protipožární sádrokartonové desky
Instalační předstěny	150 mm	2x12,5deI+R-CW125+TI120	zelené sádrokartonové desky do vlhkého prostředí
Instalační stěna	210 mm	2x12,5deI+R-CW50+TI50+mezery 60mm+R-CW50+TI50+2x12,5del	zelené sádrokartonové desky do vlhkého prostředí, profily opláštěny SDK deskou v. 300 mm po 1/3-ních výšky – (nuvody ZTI do max DN 50)
Akustická stěna kolem rýmu	340 mm	2x12,5MI+R-CW50+TI50+rozšiřující rám +R-CW50+TI50+2x12,5MA	akustické modré sádrokartonové desky, profily opláštěny SDK deskou v. 300 MM, v 1/3 výšky, nespojované s ostatními konstrukcí rýmu

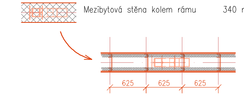

V průběhu stavby bude dodavatel spolupracovat na řešení kompletního detailního průzkumu a prověření konstrukcí z hlediska statiky a bezpečného užívání!

JK-STAVPROJEKT, s.r.o. Pobočka 106SE 779 01, Třebeč
IČO : 26112779, DIČ : CZ26112779
Sídlení lázně Třebeč v.o.s. Lázeňská 1001, 379 13 Třebeč II
tel : 602 414 733, 389 822 633
E - mail : krogj@tiscali.cz
www.atelier-krogj.cz

Investor : **STAVEBNÍ ÚPRAVY STÁVAJÍCÍHO OBJEKTU BUDOVY G – LDA S NÁSTAVBOU ADMINISTRATIVNÍCH A UBYTOVACÍCH KAPACIT**
Místo stavby : **parcela č. 1977/3, 1977/8; k.ú. Třebeč [778230]**
stupeň: **PŮDORYS 2.NP - NOVÝ STAV**
Zodpovědný projektant: **Ing. Josef Krogl** Autorizovaný inženýr pro pozemní stavby
Projektant: **Ing. Josef Krogl, Radek Skolaj, DiS.**
Vypracoval :
Číslo zakázky : **DPS, DZS** Datum : **08.2025** Formát : **21 x A4** Měřítko : **1:50** Číslo výkresu : **D.1.1.2.08**