

KATASTRY
PARCELNÍ ČÍSLO
DRUH POVRCHU
VZDÁL. OBJEKTŮ A VRCHOL. BODŮ
OZNAČENÍ VRCHOLOVÝCH BODŮ

Třeboň																											
1556					(1)		1556			(2)		1555/1															
komunikace															(3)		zpevněná plocha										
3.42	6.81	5.11	(4)	(5)	4.71	17.55	19.40	16.19	3.05	5.49	7.13	3.85	11.95	3.48	0.54	11.19	1.69	6.67	(6)								
VA1	VA2	VP575	VAX	VAY	VA3	VP808	VP810	VA4	VP593	VP1063	VP467	VP469	VA5	VP451	VP646	VP647	VA6	VA7									

MĚŘITKA 1:250/100

LEGENDA TYPŮ ČAR
PŮVODNÍ TERÉN
HRUBÉ TERÉNNÍ ÚPRAVY
UPRAVENÝ TERÉN

VODOVODNÍ ŘAD "VA"

- (n) TABULKA VYSVĚTLIVEK
- (1) 1554/2

(2) 1532/2

(3) travník

(4) 2.76

(5) 1.83

(6) 2.33

KÓTA UPRAVENÉHO TERÉNU

HLOUBKA VÝKOPU

KÓTA VÝKOPU

HLOUBKA DNA POTRUBÍ

KÓTA DNA POTRUBÍ

KÓTA PŮVODNÍHO TERÉNU


SROVNÁVACÍ ROVINA

STANIČENÍ [km/m]

D[mm]-MATERIÁL-DĚLKA[m]

SKLON[‰]-DĚLKA[m]

ULOŽENÍ

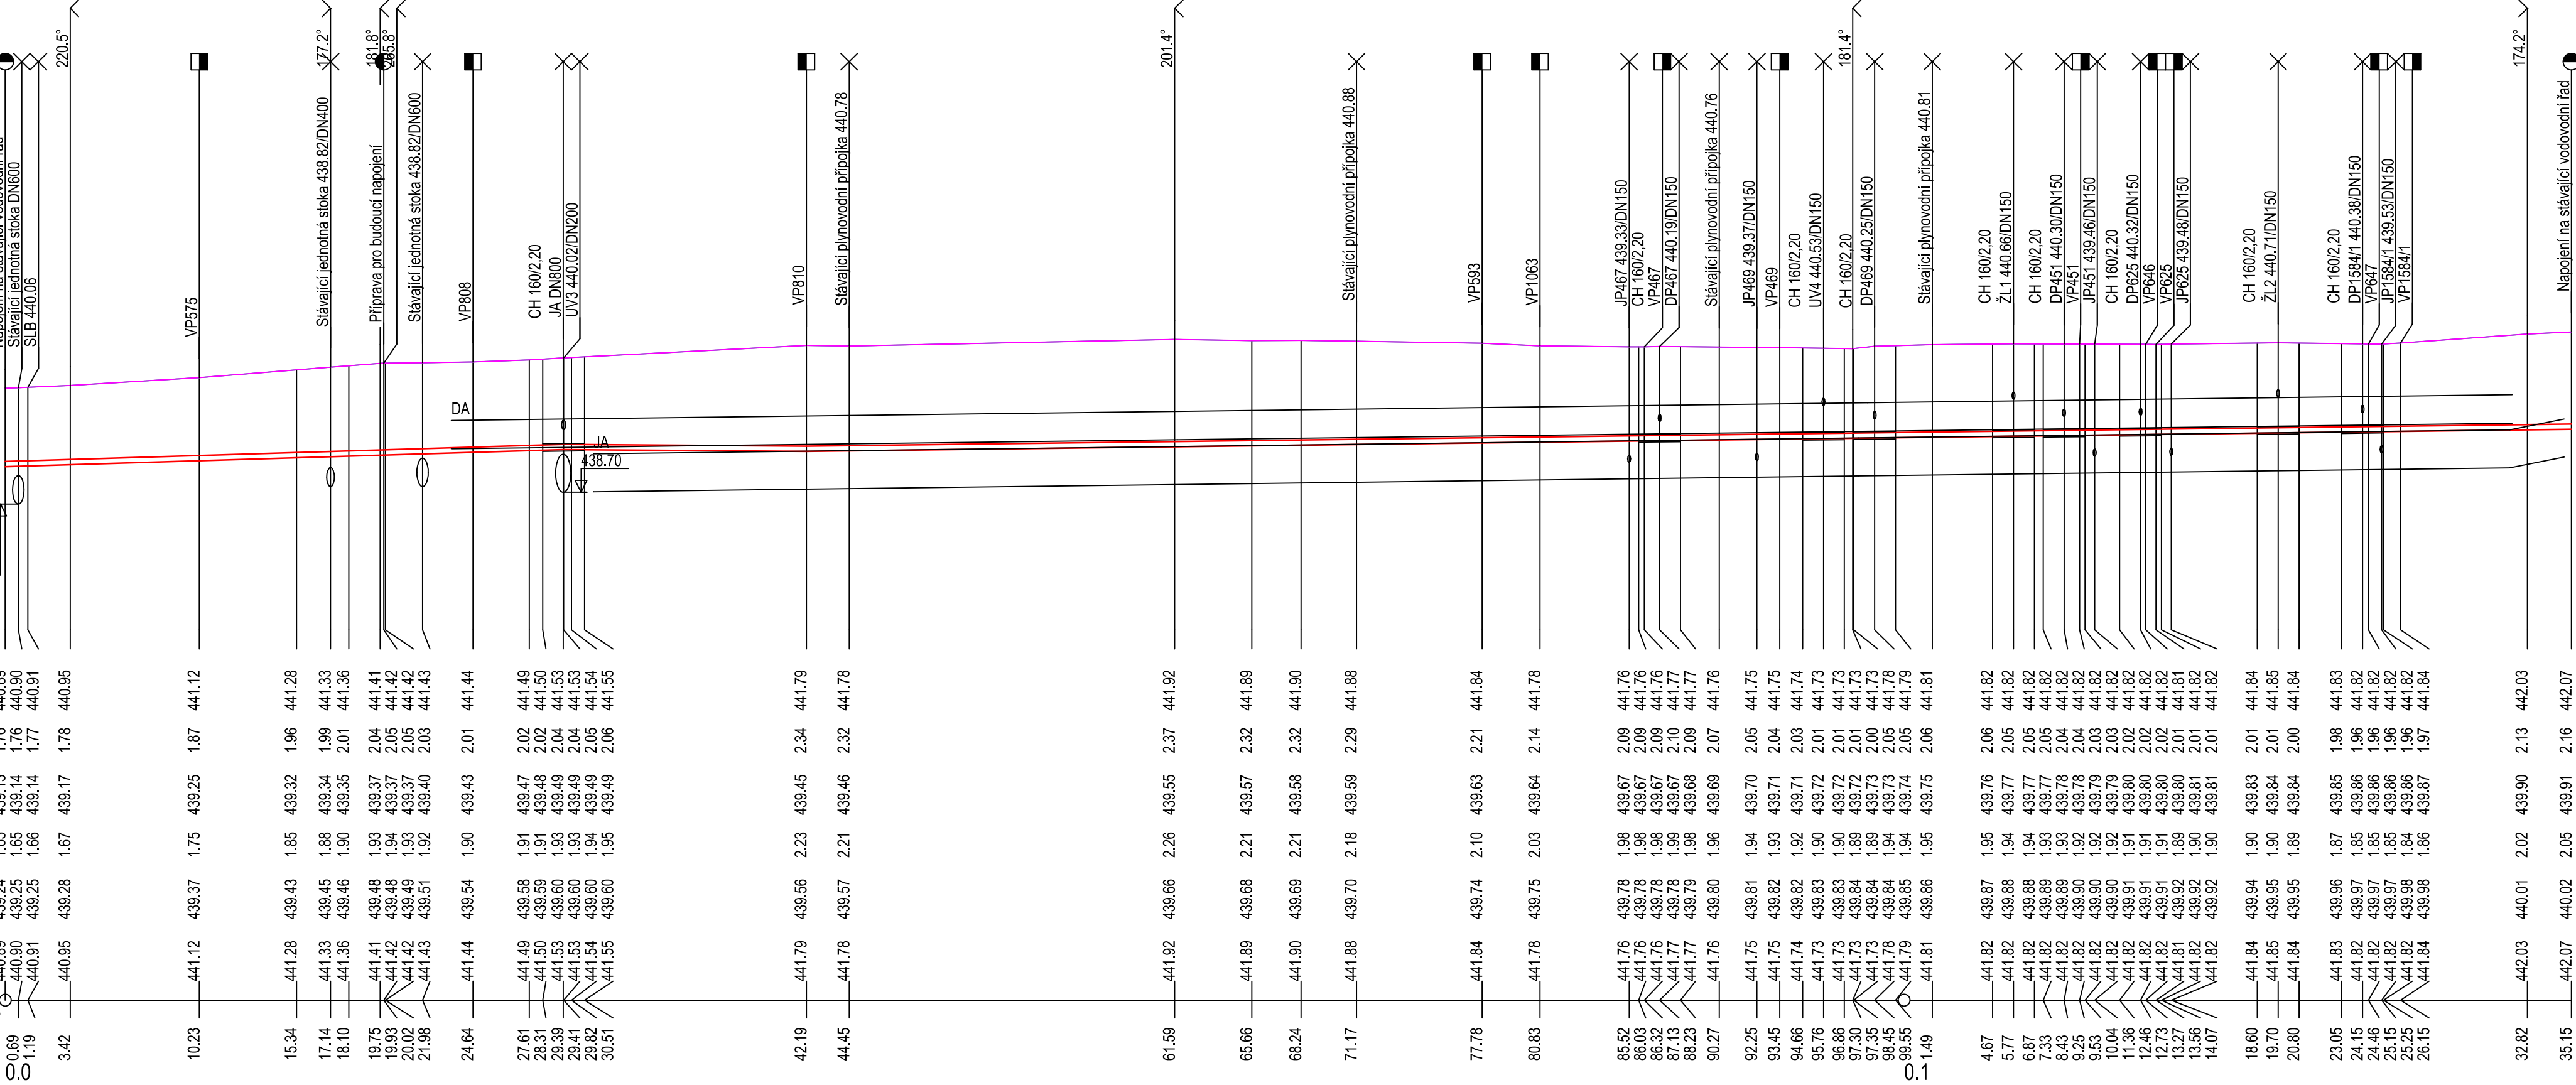

D110-HDPE 100RC SDR11-135.14		
12.25-29.39	3.12-12.80	5.00-92.95
Pískové lože 150 mm, obsyp 300 mm		

akce					
Stavební úpravy MK v ul. Budějovické v Třeboni – 5. etapa					
investor					
Město Třeboň Palackého nám. 46/II 379 01 Třeboň					
zhotovitel					
INVENTE, s.r.o. projektová a inženýrská kancelář pozemních a dopravních staveb 370 04 České Budějovice 4, Žerotínova 483/1, tel/fax:387 200 425, invente@email.cz					
D.1.3.1 VODOVOD A VODOVODNÍ PŘÍPOJKY SO301 Podélné profily					
navrhoval		konstrukce			
Ondřej Gazda		Ondřej Gazda			
VP(hip)		kreslil		číslo akce:	
Ing.arch.Václav Jankovec		Ondřej Gazda		datum: 05/2024	
schválil		kontrola		měřítko: -	
Ing.arch.Václav Jankovec		Jaroslav Pojar		stupeň: DPS	
část		č.výkresu		paré	
D.1.3.1		02			