PŮDORYS 2.NP - NOVÝ STAV
1:50

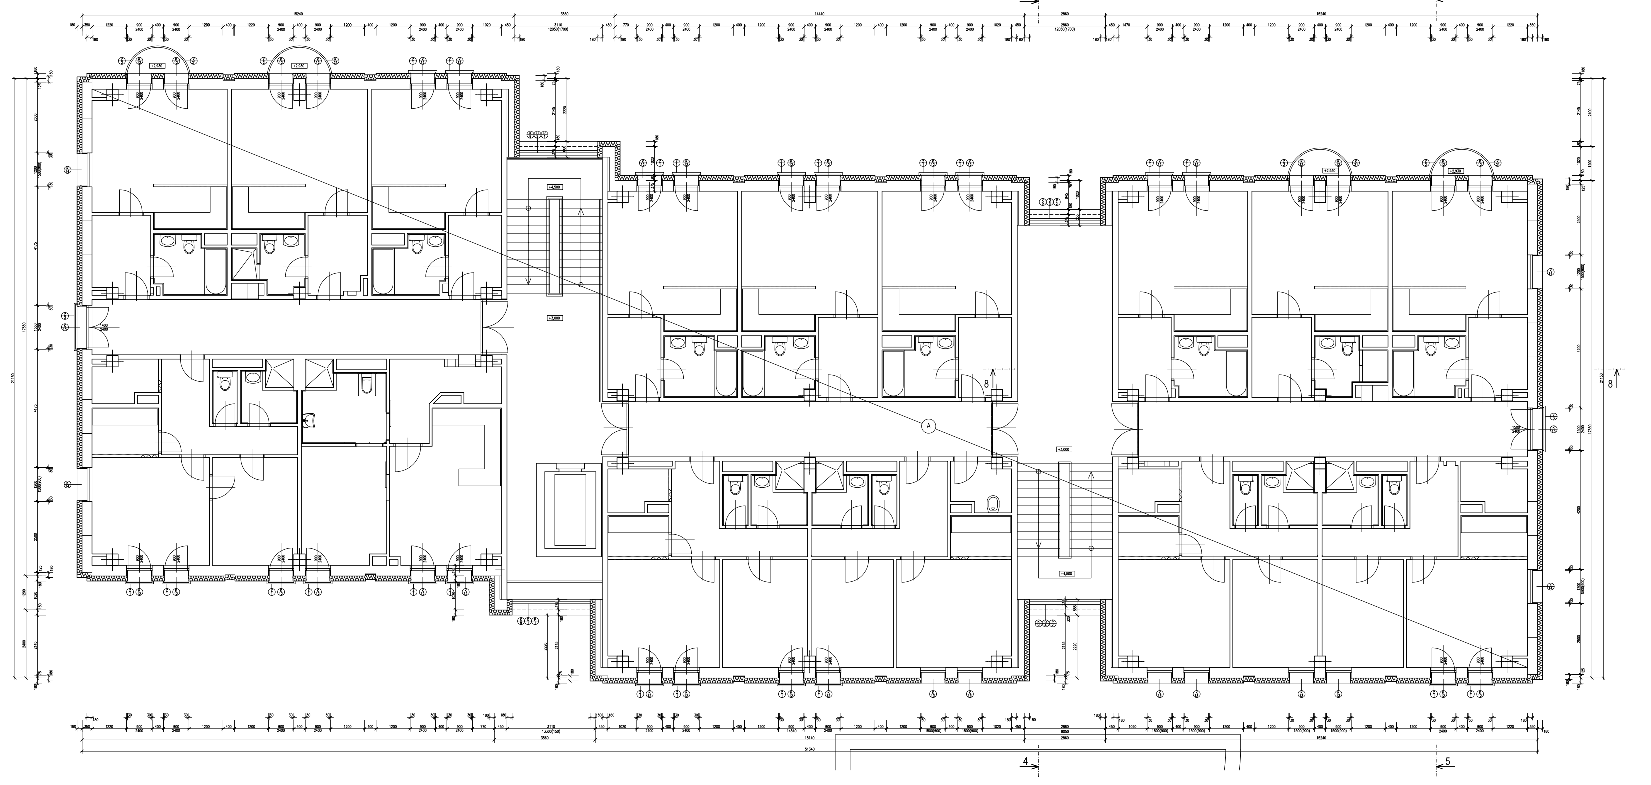

LEGENDA MATERIÁLŮ:

☐	STÁVAJÍCÍ KONSTRUKCE
▨	IZOLANT– MINERÁLNÍ VATA TL.180MM– OBECNÉ ZNAČENÍ DO ÚROVNĚ SOKLU POUŽIT SOKLOVÝ PERIMETRICKÝ POLYSTYREN TL.150MM S DRÁŽKAMI DOVNITŘ OSTĚNÍ A PARAPETY OKEN A DVEŘÍ ZATEPLENY 30MM FASÁDNÍ MINERÁLNÍ VATY

LEGENDA:

Ⓐ VNITŘNÍ DISPOZICE PŘEVZATY Z PŮVODNÍ ARCHIVNÍ PROJEKTOVÉ DOKUMENTACE BEZ OVĚŘENÍ

POZNÁMKY :

- STÁVAJÍCÍ KONSTRUKČNÍ SYSTÉM – DLE ARCHIVNÝCH VÝKRESŮ PŘEDPOKLAD MONOLITICKÝ MONTOVANÝ S OBVODOVÝM DOZDĚNÍM
- VNITŘNÍ DISPOZICE NEBUDE PLÁNOVANÝM ZÁSAHEM DOTČENA.
- BUDE PROVEDENA VÝMALBA CELÉ STĚNY, KDE BUDOU MĚNĚNY VÝPLNĚ OTVORŮ.
- BUDOU ODSTRANĚNY VEŠKERÉ S PODKLADEM NESOUDRŽNÉ VNĚJŠÍ OMÍTKY A KABŘINCOVÝ OBKLAD. PŘED SAMOTNÝM ZATEPLOVÁNÍM TYTO PLOCHY VYSPRAVENY JÁDROVOU OMÍTKOU.
- FASÁDA BUDE PŘED ZATEPLENÍM OČIŠTĚNA TLAKOVOU VODOU , VYSPRAVENA A NAPENETROVÁNA.
- PŘED ZAPOČETÍM VÝROBY VÝPLNÍ OTVORŮ, KLEMPÍŘSKÝCH PRVKŮ JE NUTNÉ VÝROBNÍ ROZMĚRY OVĚŘIT PŘÍMO NA STAVBĚ.
- VENKOVNÍ KONSTRUKCE (VENKOVNÍ ZÁBRADLÍ) BUDOU OČIŠTĚNY A ODMAŠTĚNY. NA ZÁVĚR BUDOU OPATŘENY NOVÝM NÁTĚREM V POŽADOVANÉM ODSTÍNU.
- STÁVAJÍCÍ OKAPOVÝ CHODNÍČEK Z BETONOVÝCH DLAŽDIC V MÍSTECH NEZPEVNĚNÝCH PLOCH BUDE NOVĚ PŘESPÁDOVÁN OD OBJEKTU. CHYBĚJÍCÍ NEBO POŠKOZENÉ PRVKY BUDOU NAHRAZENY NOVÝMI.
- VEŠKERÉ PRVKY NA FASÁDĚ BUDOU DEMONTOVÁNY A PO OSAZENÍ OPĚT NAVRÁCENY NA PŮVODNÍ MÍSTO.
- POUŽITÝ ZATEPLOVACÍ SYSTÉM BUDE ŘEŠEN JAKO KOMPL. CERTIFIKOVANÁ SKLADBA VČ.VŠECH POŽADOVANÝCH TYPOVÝCH DETAILŮ A DOPLŇKŮ.

* ROZSAH A POLOHOVÉ UMÍSTĚNÍ BLESKOSVODŮ, UPŘESNĚNO SAMOSTATNOU ČÁSTÍ PD (ELEKTROINSTALACE–OCHRANA PŘED BLESKEM).

±0,000= ÚROVEŇ ČISTÉ PODLAHY V 1.NP

JK-STAVPROJEKT, s.r.o.
IČO : 26112779, DIČ : CZ 26112779
Ing.Josef Kregl
PALACKÉHO 106/II , TŘEBOŇ
tel : 389 822 663
mobil : 602 414 723
www.atelier-kregl.cz

Vlastník :	Město Třeboň, Palackého nám. 46, Třeboň II, 37901 Třeboň
Uživatel :	Město Třeboň, Palackého nám. 46, Třeboň II, 37901 Třeboň
Akce :	SNÍŽENÍ ENERGETICKÉ NÁROČNOSTI OBJEKTU DPS TŘEBOŇ
Místo stavby :	parcelní číslo 613/2, 623/2; k.ú. Třeboň [770230]
objekt:	DPS TŘEBOŇ CHELČICKÉHO 1
obsah :	PŮDORYS 2.NP - NOVÝ STAV
vyhotoveno :	
razítko autorizace :	

Zodpovědný projektant:	Projektant :	Vypracoval :
Ing. Josef Kregl Autorizovaný inženýr pro pozemní stavby	Ing. Josef Kregl	

číslo zakázky :	stupeň PD :	datum :	formát :	měřítko :	číslo výkresu :
	PROVÁDĚCÍ	12.2015	14 x A4	1:50	D 1.1.7