


INFORMAČNÍ PANEĽ KONSTRUKČNÍ DETAIL


Materials:

- akát - truhlársky opracovaný, hladký, ostronhamý/jili
- tabule pro informační texty jsou plechové 1,5 mm s antikoroz náletem v požadovaném odstínu RAL.
- na panely bude nalepena certifikovaná antigravity reflexní fólie s polským map
- piktogramy či provozní řád

Dodavatel předloží dílenskou dokumentaci Autorskému dozoru ke schválení/...

Veskeré materiály a natery budú odzrkadľovať na vzhľadovom výrobku a predložení investorovi a generálnemu projektantovi k autorskému schváleniu. Infosystém je autorským designom hlavného architekta.

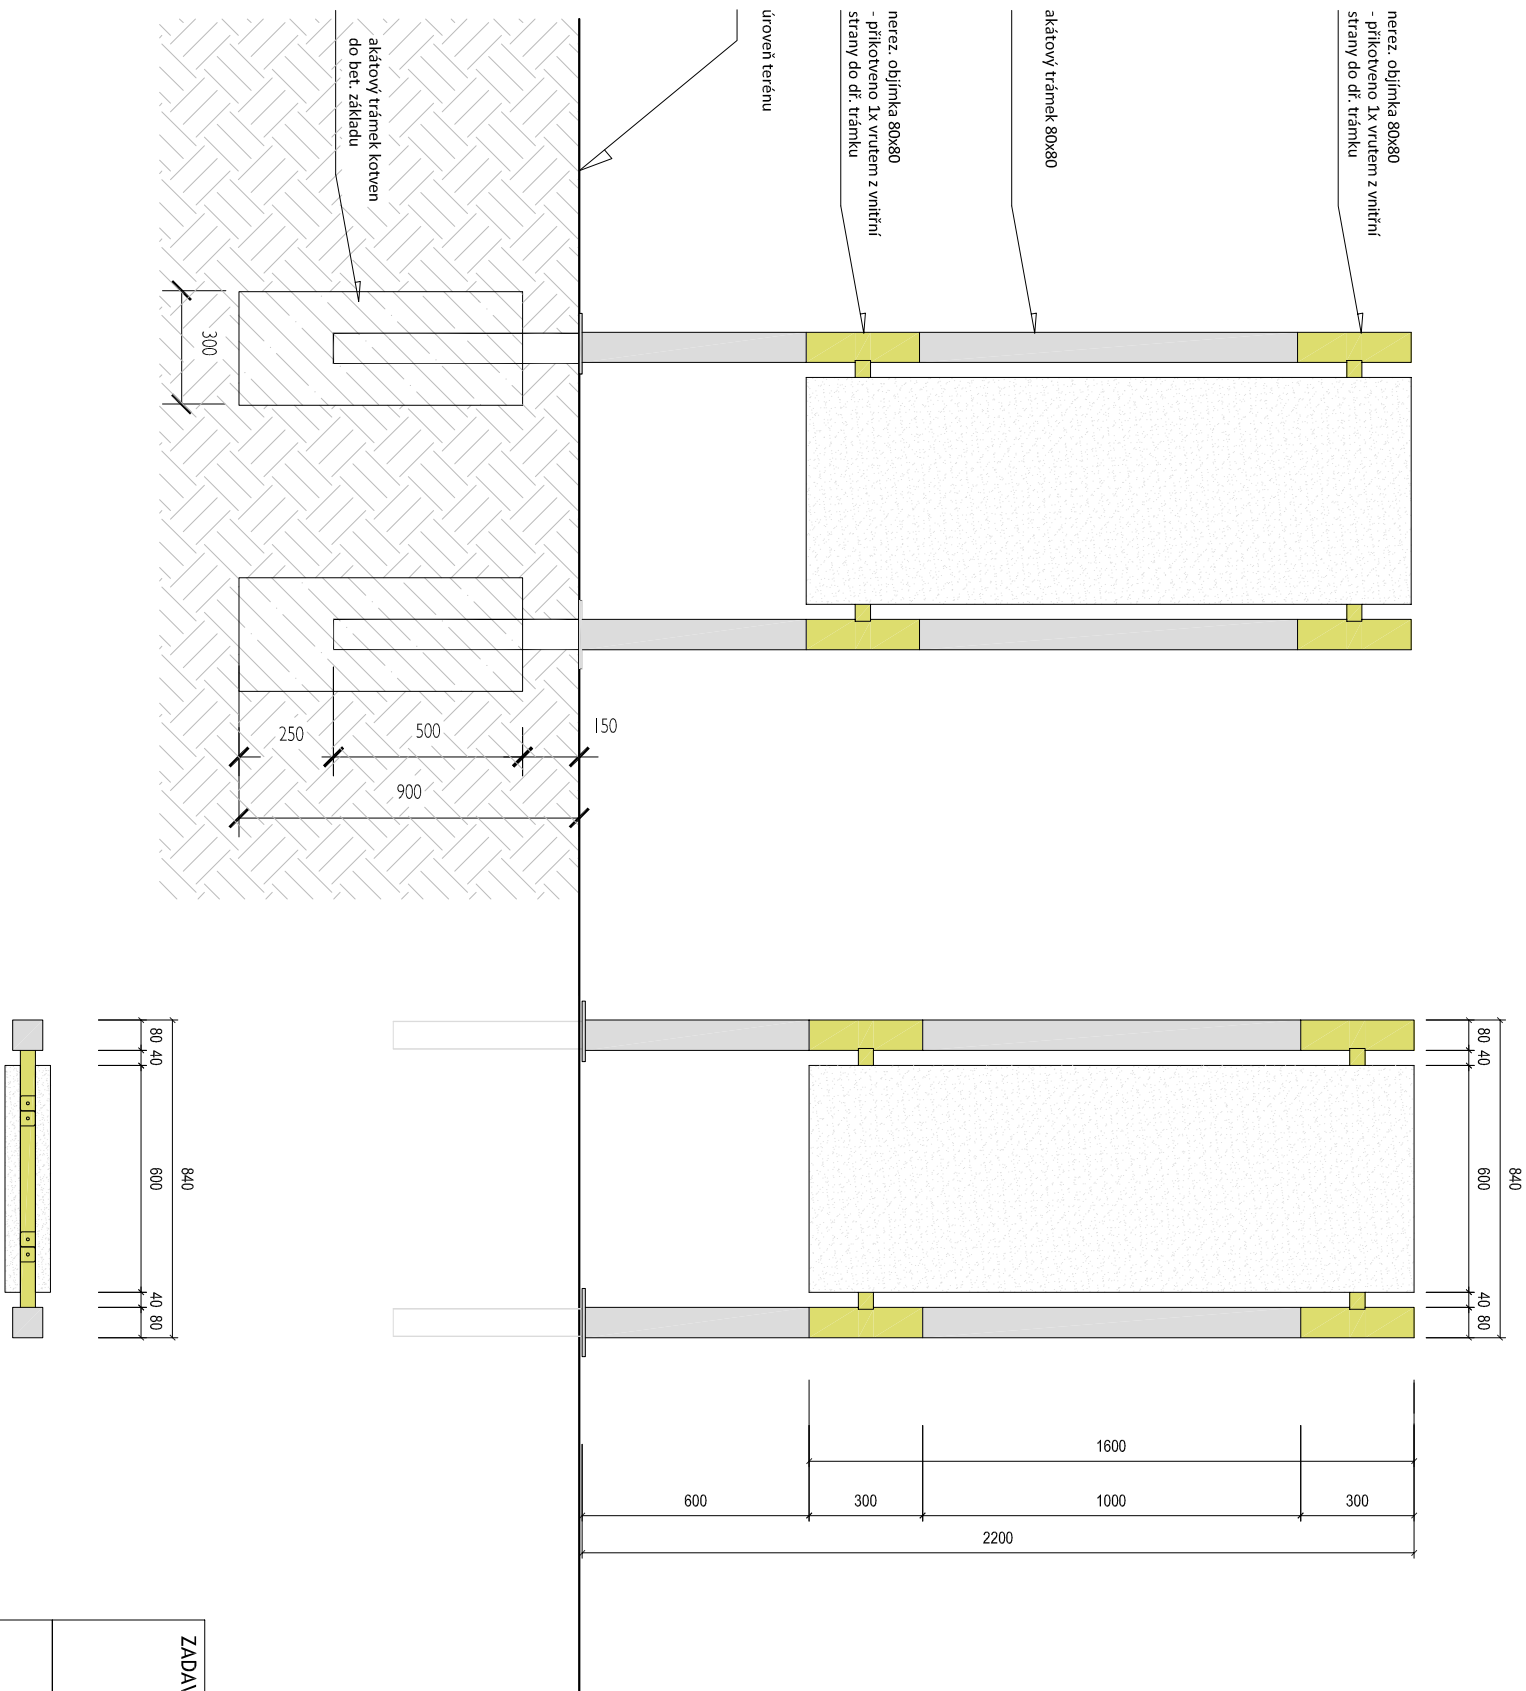

| | | | |
|-------------------|--|--|---|
| ZADAVATEL | |  | |
| | | MĚSTO TŘEBON' Odbor rozvoje a investic | |
| Adresa: | | Městský úřad, Palackého nám. 46/II, 379 01 Třeboň | |
| Hlavní architekt: | | ING. et ING. TOMAŠ JIRÁNEK, autorizovaný architekt v oboru krajinná šká architektura, č. 03156 | |
| autor | | architekti a projektanti (spoluautoři): | |
| | | ING. KATEŘINA ČAPOVÁ, ONDŘEJ ČERNÍK, DIS., ING. JITKA JIRÁNKOVÁ, ING. KATEŘINA LUDVÍKOVÁ, DIS. | |
| KOMENSKÉHO 264, | | 500 03 HRADEC KRÁLOVÉ | www.NewVisit.cz info@NewVisit.cz +420 736 482 215 |

Autorská práva: Projektová dokumentace je autorským dílem ve smyslu zákona č. 121/2000Sb., (autorský zákon). Autor udeľuje souhlas s užitím projektové dokumentace pro město Třebíč. Kopírování, zveřejňování a jiné šíření jakékoli části projektové dokumentace, zejména použití pro projektování či jinou osobu je zákonem zakázáno. Bez předchozího písemného souhlasu autora nelze provádět změny projektu či stavby, prodávátele podle tohoto projektu. Všechna práva vstávají autorských práv jsou vyhrazena a chráněna zákonem.