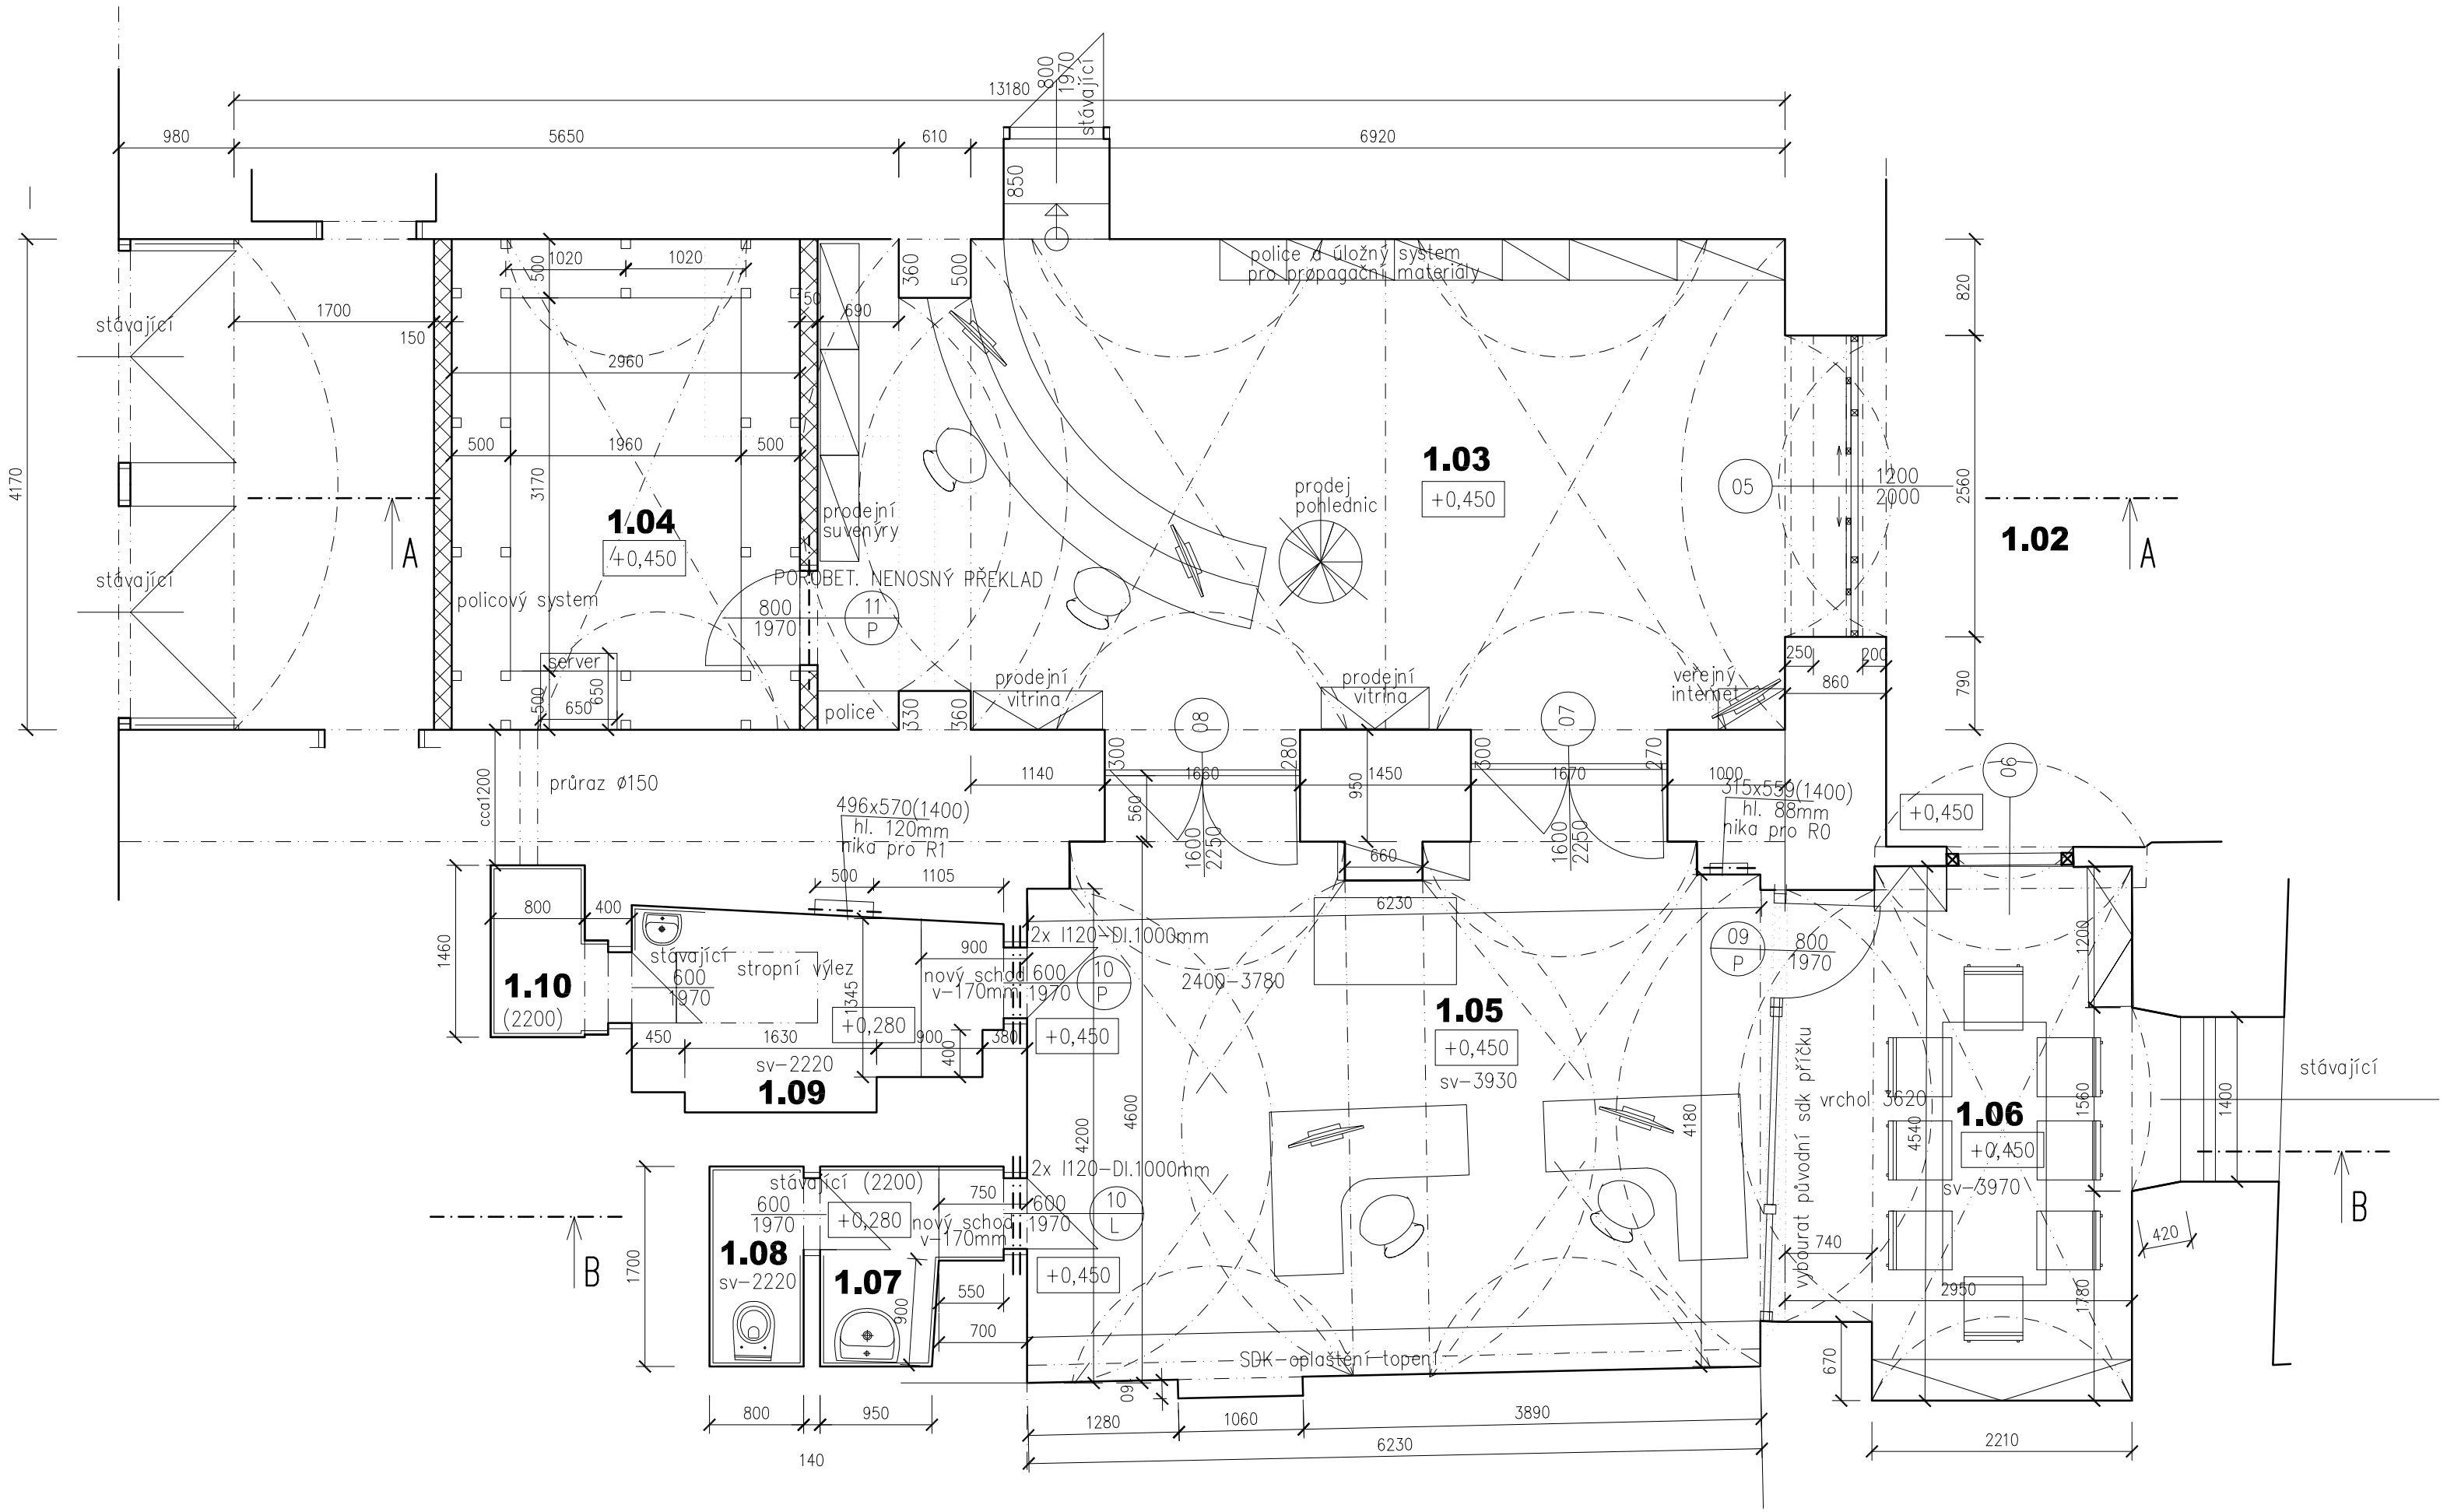

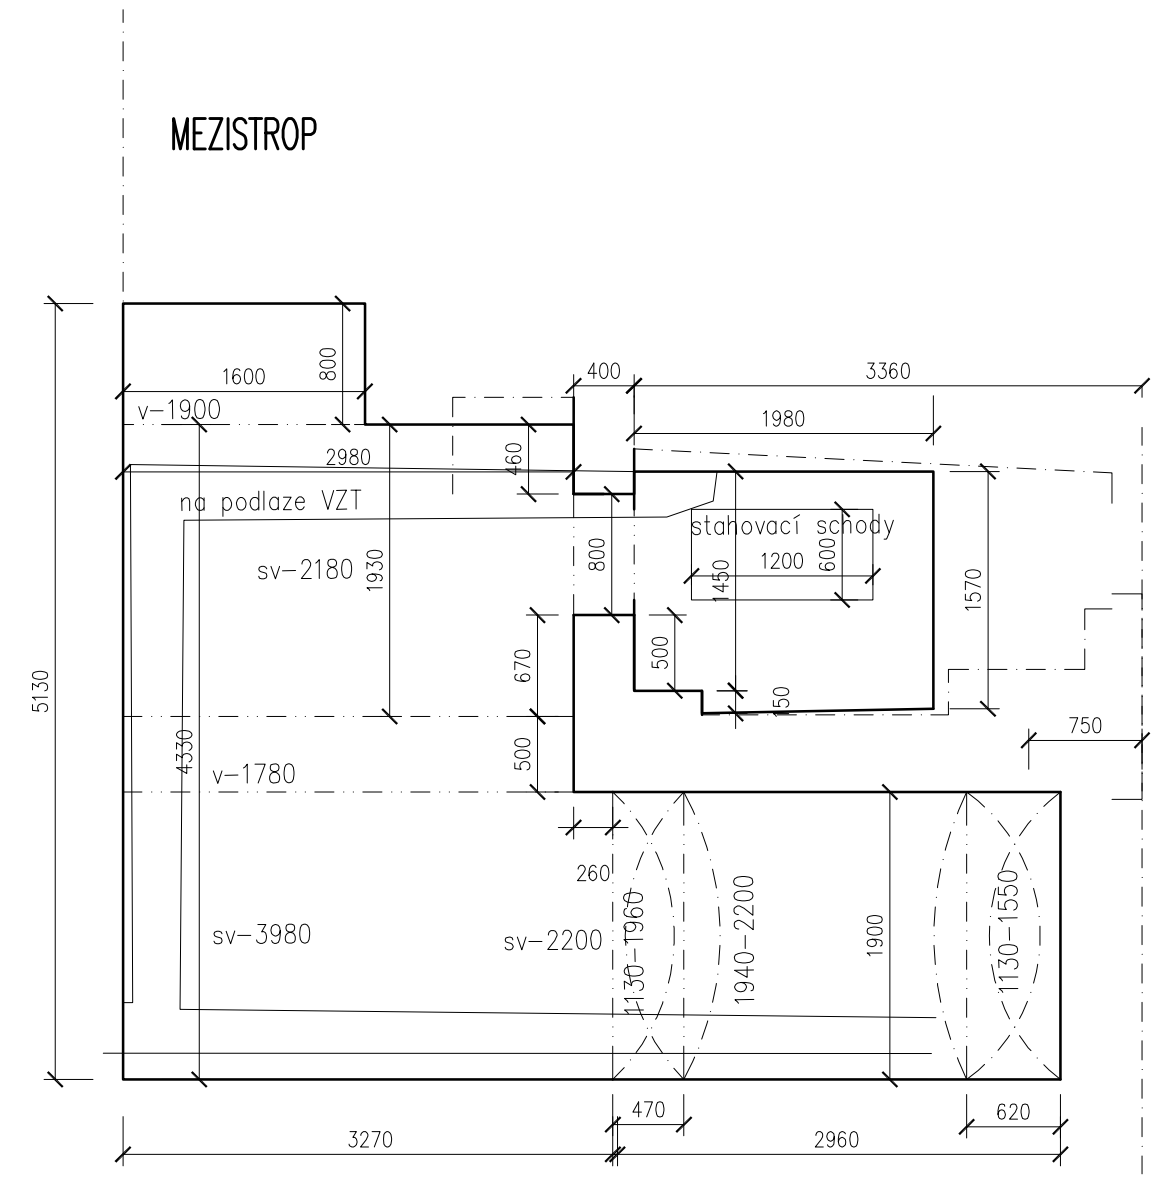

POZNÁMKA

LEGENDA MÍSTNOSTÍ A VÝPIS PŘEKLADŮ – VIZ V.Č. D-1.01
VÝPIS DVEŘÍ – VIZ V.Č. D-1.05

J.Hradec s.r.o.
Jarošovská 753/II
Jindřichův Hradec
tel.: 384 371 021
www.jpsjh.cz
e-mail:
spulak@jpsjh.cz

Vedoucí projektu: ING ŠPULÁK MILAN
Autorizovaný inženýr pro pozemní stavby
Registr. v ČKAIT č. 0100074

Kreslil: Ing. Ivana Skalíková
Kontrola: Ing. Milan Špulák

Akce: TŘEBOŇSKÉ INFORMAČNÍ CENTRUM TŘEBOŇ

Investor: Město Třeboň
Obec: Třeboň
Stupeň PD: provedení

Obsah: PŮDORYS 1. NP

Datum: XII. 2016 | Arch. č.: 16048 | Měřítko: 1:50 | Formát :

č.výkresu: D-1.02
č.paré: