



LEGENDA:

- STOUPAČKA, KLESAČKA
KRABICE ODBOČNÁ 116x116 IP54(8110)
ROZVADĚČ
A1 SVÍTIDLO LED-DALI
TRASA KABELÁŽE
OVLÁDACÍ PANEL OSVĚTLENÍ

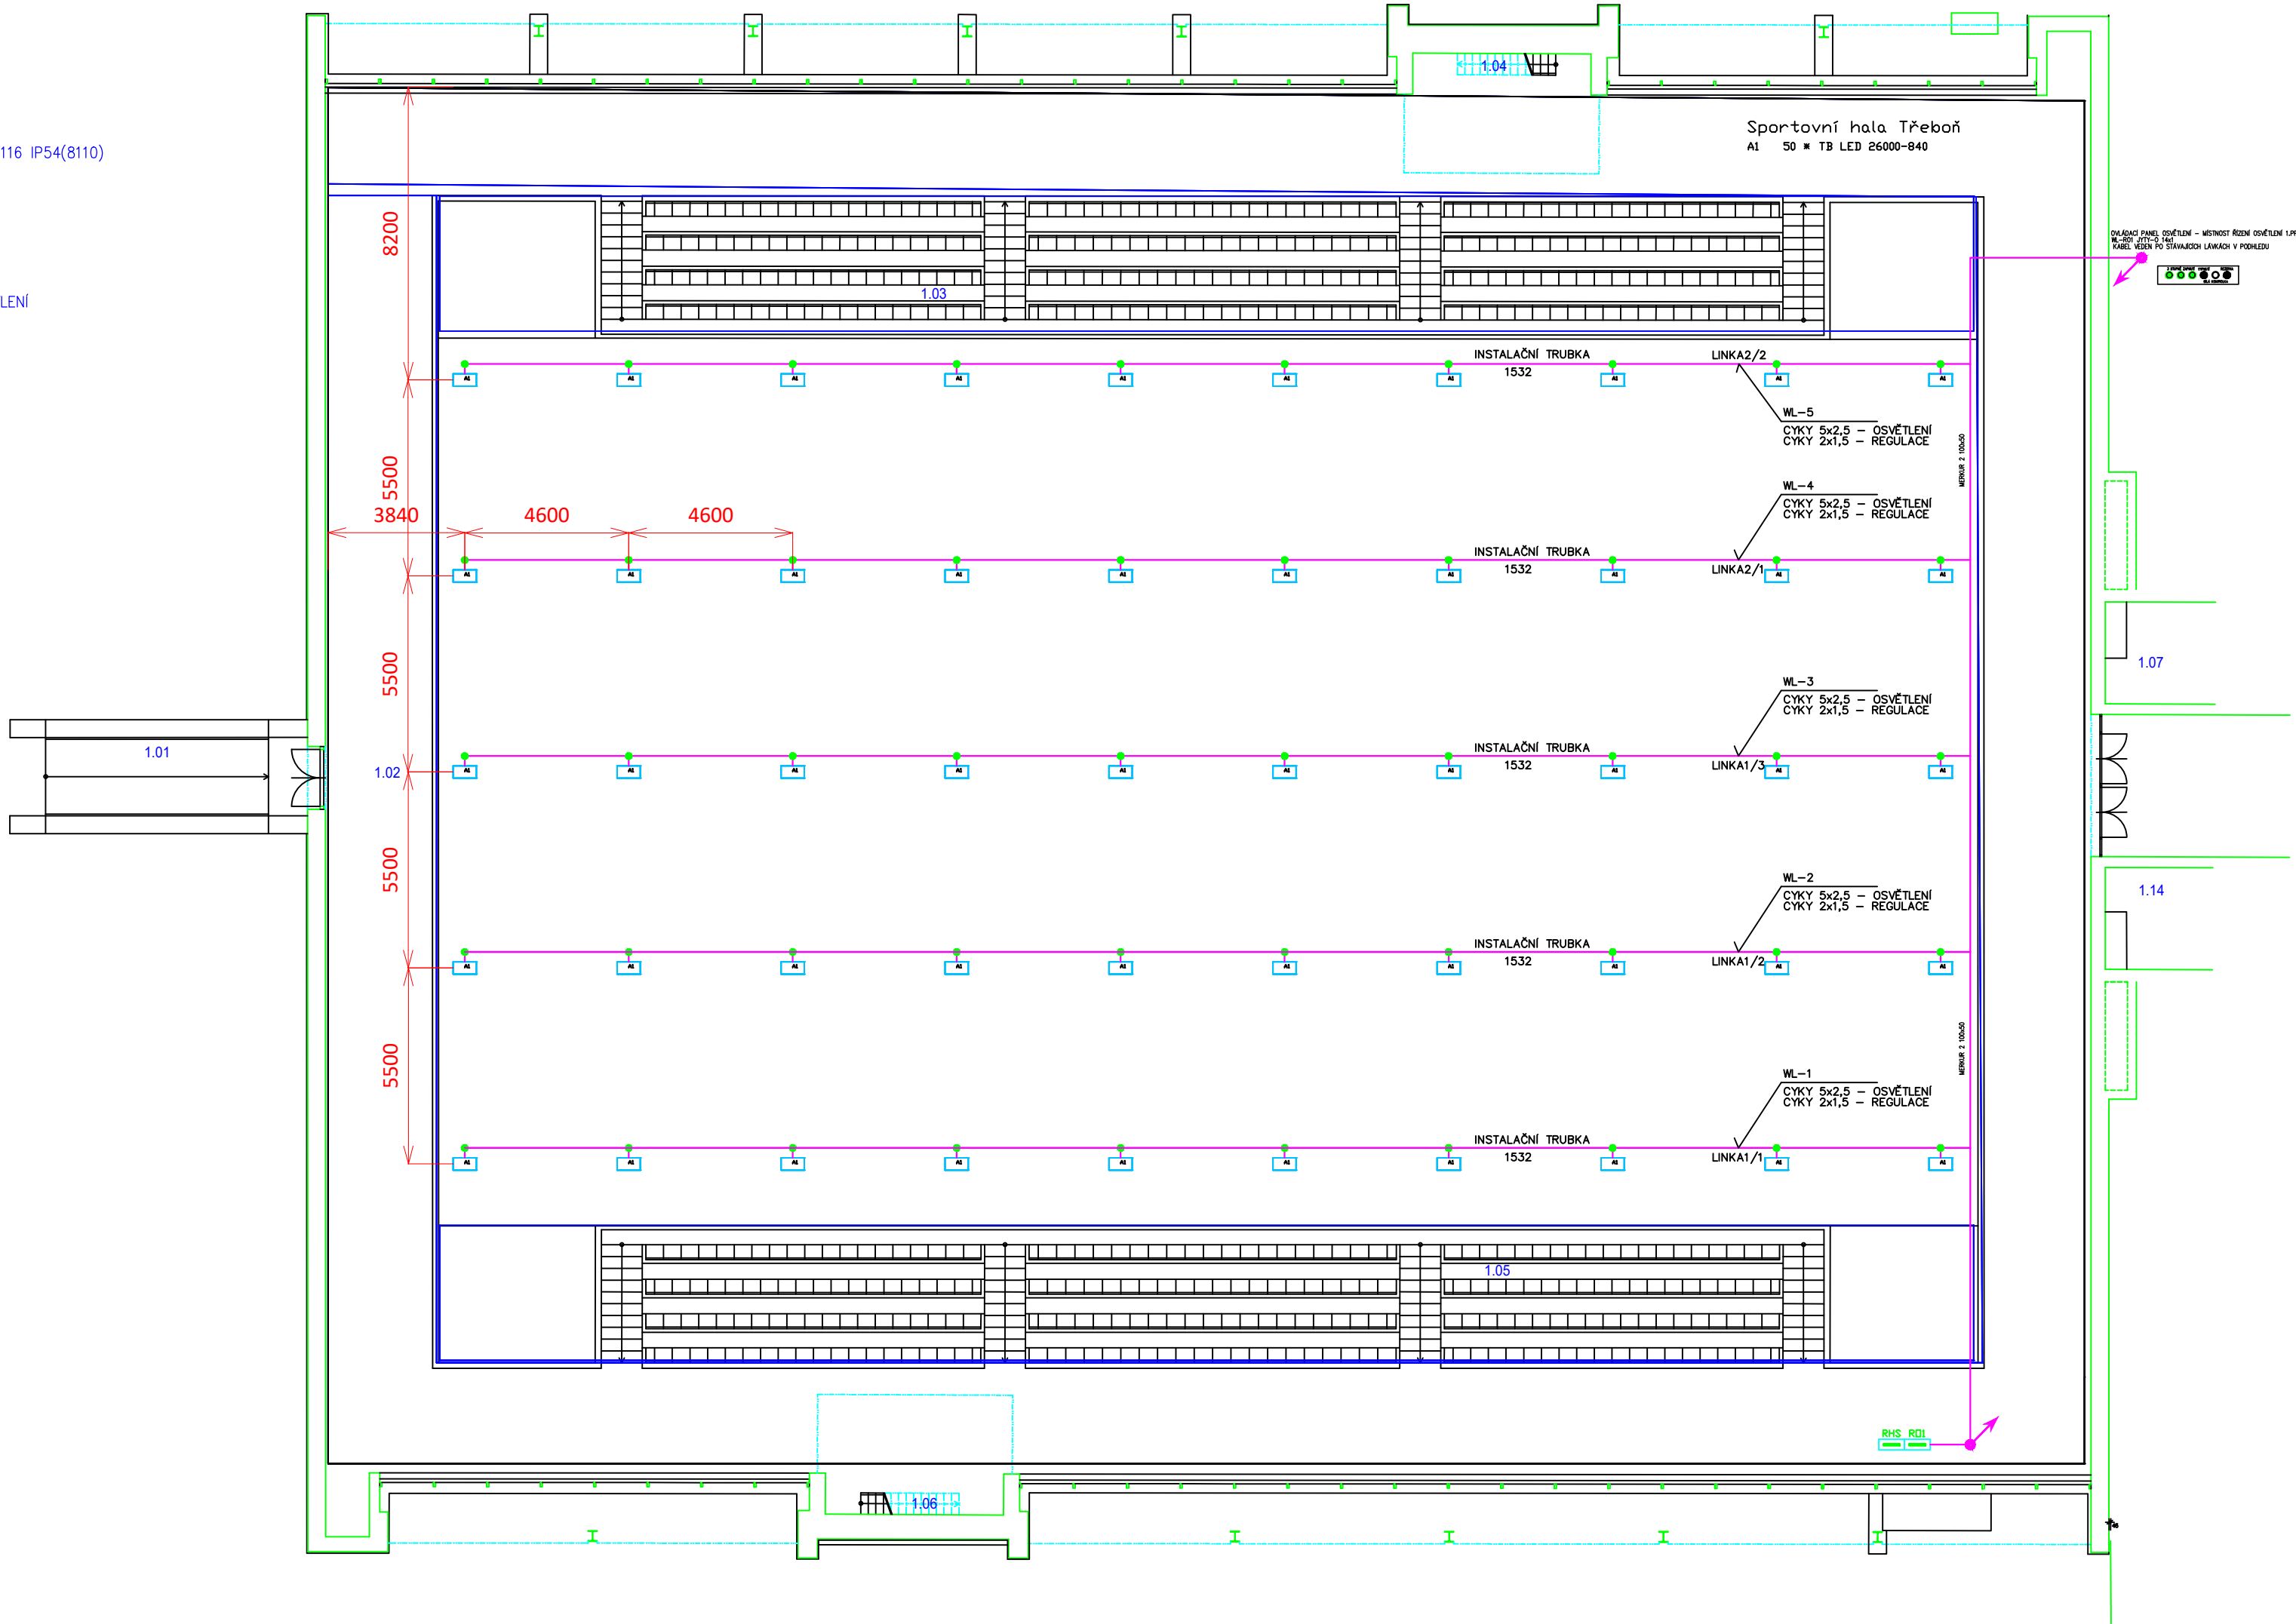

ZMĚNA: 0	POČET: -	ZAKÁZKA: -	DATUM: -	ZPRACOVAL: -	SCHVÁLIL: -
SKS s.r.o.,	BRNĚNSKÁ 21/b, 678 01 BLANSKO		TEL: +420 516 417 643	FAX: +420 516 417 663	NÁZEV SOUBORU.dwg
	OBJEKT: SPORTOVNÍ HALA – TŘEBOŇ, tendrová dokumentace			INVESTOR: jméno investora	MV 001
	VÝKRES: PŮDORYS – OSVĚTLENÍ SPORTOVNÍ PLOCHY			adresa investora	
	ZODP.PROJEKTANT: V. MATUŠKA		DATUM: datum	MĚŘÍTKO: měřítko	
	KRESLIL: V. MATUŠKA		ZAKÁZKA: zakázka	FORMÁT: A2	
SCHVÁLIL: ING. R. PÍREK		SPECIALIZACE: specializace		STUPEŇ: stupeň	

MV

001