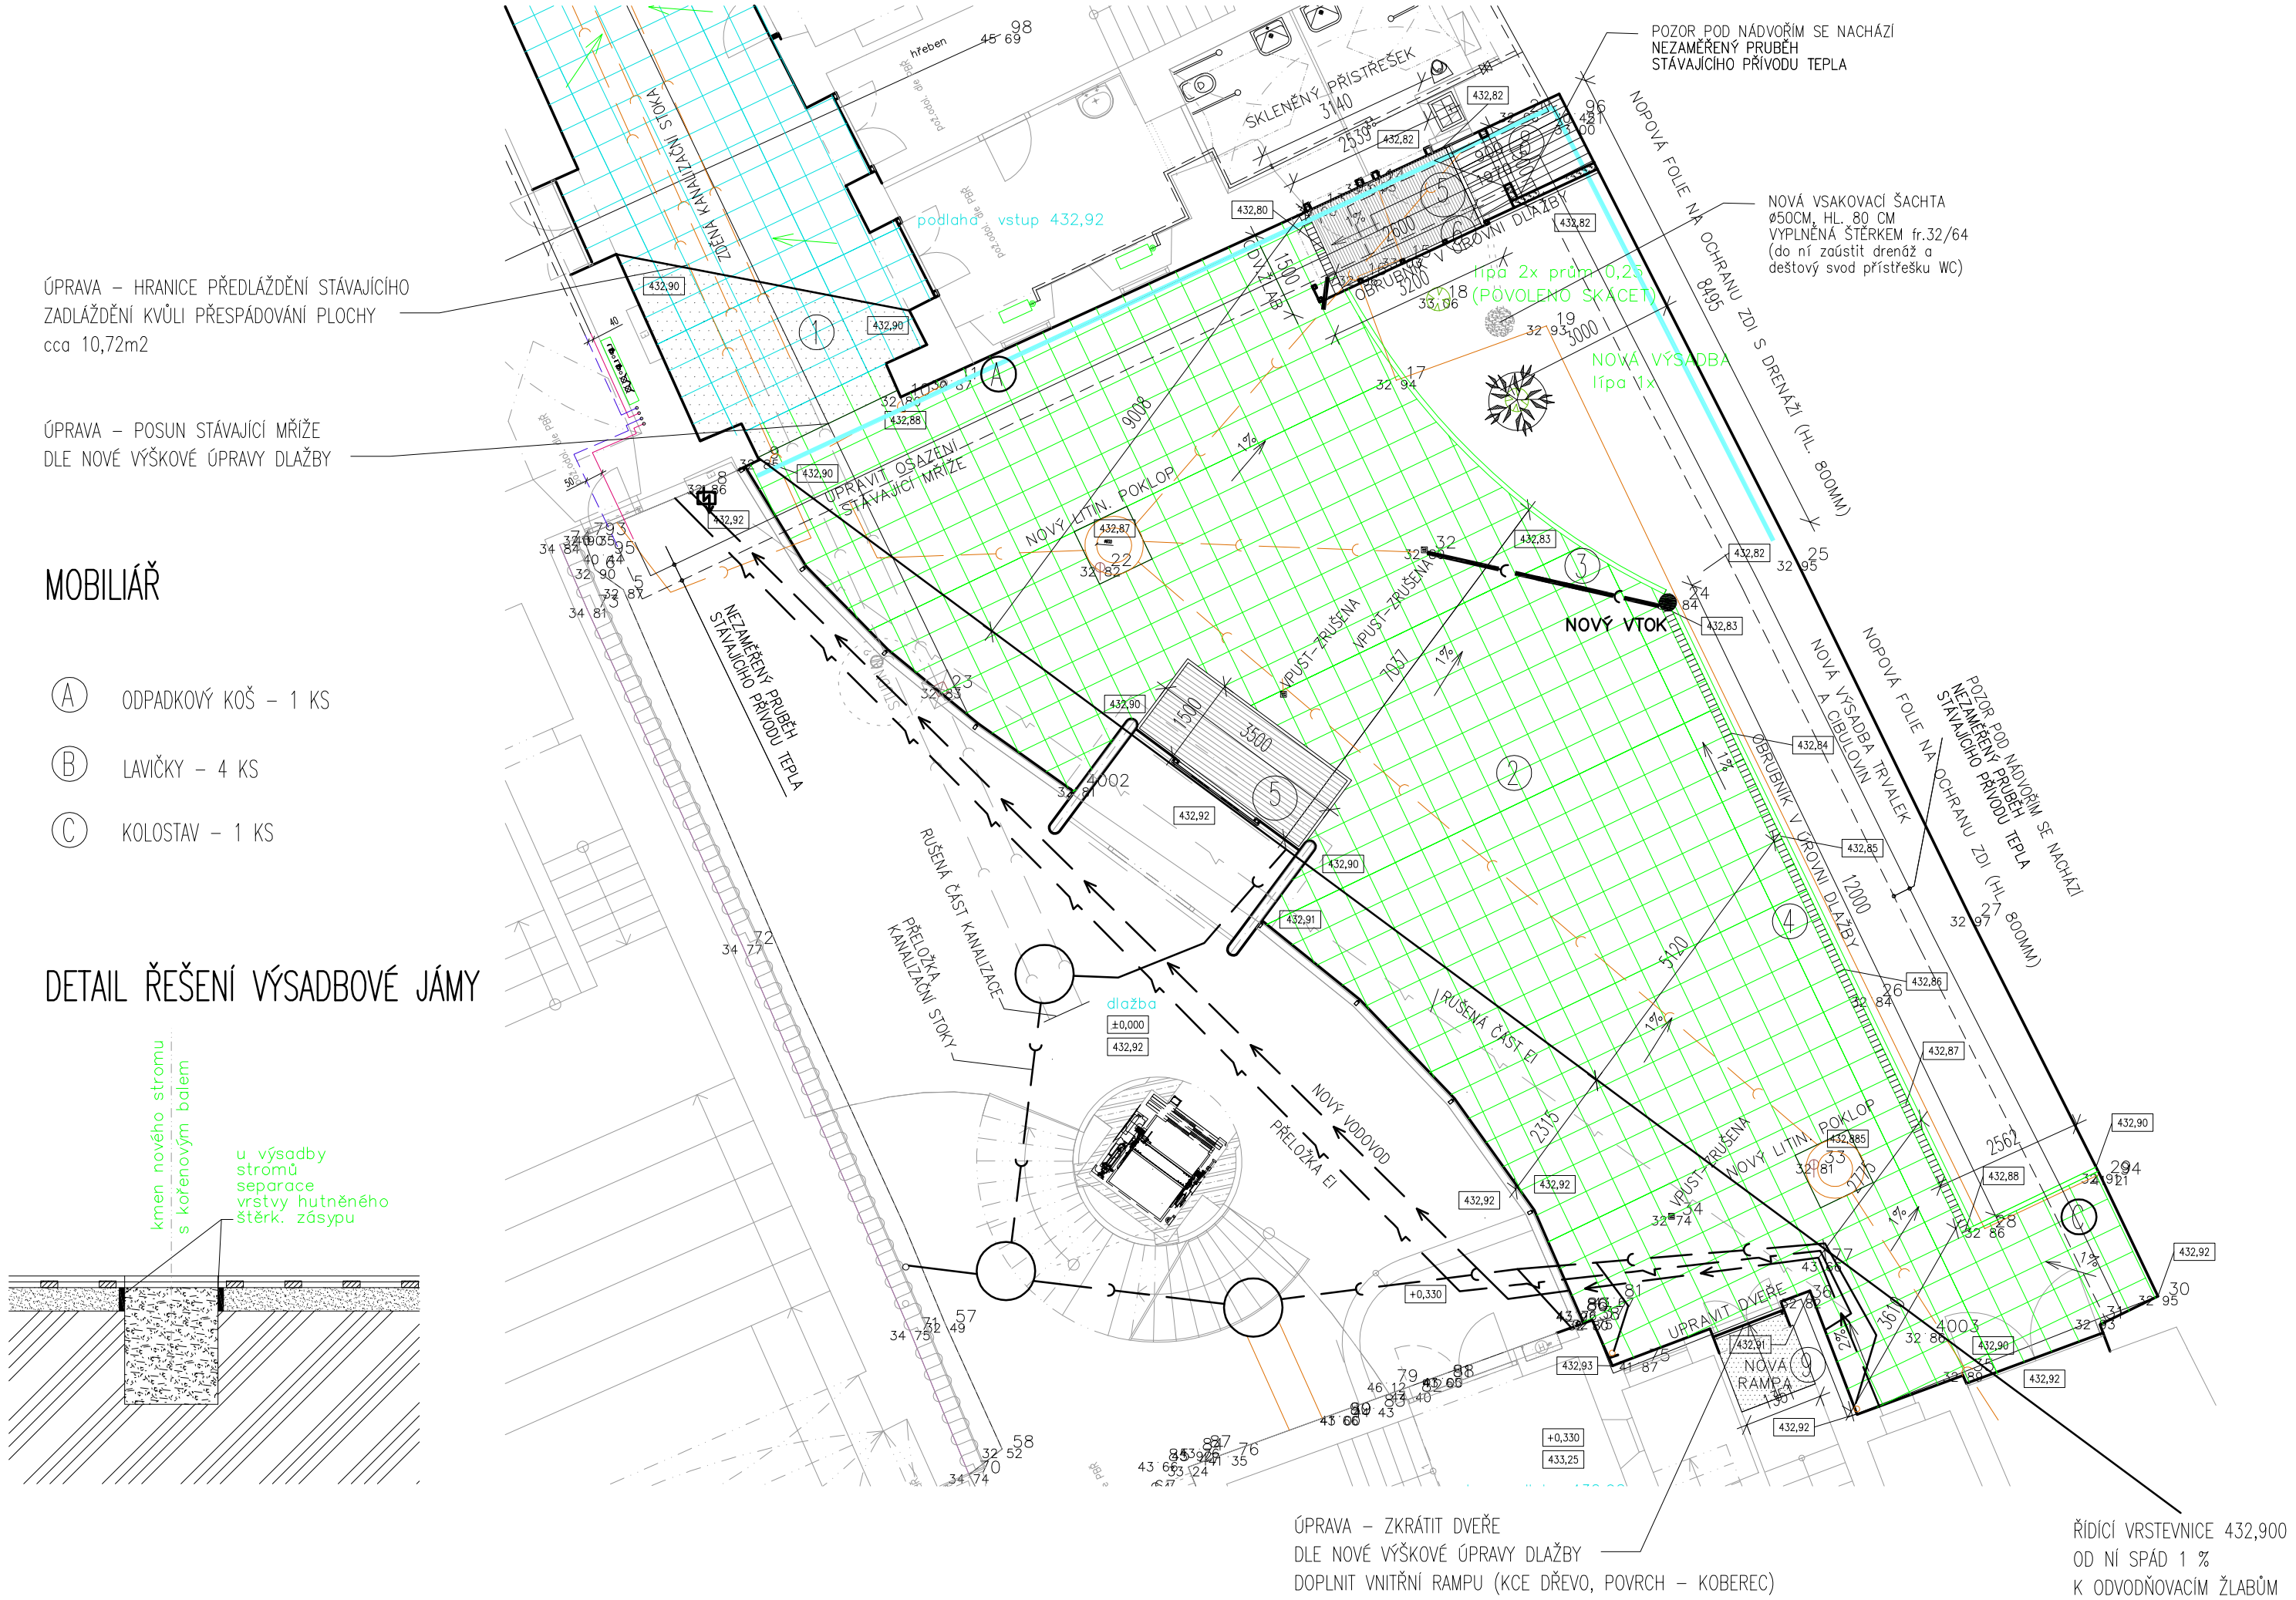

MOBILIÁŘ

- (A) ODPADKOVÝ KOŠ – 1 KS
- (B) LAVIČKY – 4 KS
- (C) KOLOSTAV – 1 KS

DETAIL ŘEŠENÍ VÝSADBOVÉ JÁMY

LEGENDA MATERIÁLŮ

1	STÁVAJÍCÍ KAMENNÁ DLAŽBA 500 x 500 MM V PRŮCHODU DO NÁMĚSTÍ	CELKEM 109,50 m2
2	VENKOVNÍ ŽULOVÁ DLAŽBA 500 x 500 x 50 MM ODSTÍN – SŮL A PEPŘ, POVRCH – PEMRLOVÁNÍ, OTRÝSKÁNÍ RYCHLOSTÍ 1	CELKEM 176 m2
3	KAMENNÝ ŽULOVÝ OBRUBNÍK ŠTÍPANÝ, SEGMENTY DL. 600 MM – CELKEM cca 37 METRŮ (profil š.100mm x v. 250mm) – v urovni dlažby	
4	ODVODŇOVACÍ ŽLAB – CELKEM CCA 12 + 1,5 METRŮ	
5	ROŠT NA OČIŠTĚNÍ OBUVI PŘED VSTUPEM WC V HLINÍKOVÉM RÁMU ROHOŽ TOPWELL NEBO DŘEVĚNÝ ROŠT (š.1500MM) VÝROBEK G 1/2	CELKEM 9,15 m2
6	SKLO–NEREZ MARKÝZA NAD VSTUPEM WC VÝROBEK D	
7	DOPLNĚNÁ (KEŘE A LÍPA) A UPRAVENÁ STÁVAJÍCÍ ZELEŇ u stromu vsakovací šachta prům.50cm, hl.80cm (štěrk fr.32/64)	CELKEM cca 50 m2
8	PŘÍSTŘEŠEK PŘED VSTUPEM WC – PVC STŘEŠNÍ FOLIE	
9	NOVÁ RAMPA S KOBERCEM V OBJEKTU DIVADLA	CELKEM 1,8 m2

LEGENDA SÍTÍ:

- STÁVAJÍCÍ KANALIZAČNÍ POTRUBÍ
- PŘELOŽENÉ A NOVÉ KANALIZAČNÍ POTRUBÍ
- RUŠENÁ ČÁST KANALIZACE
- RUŠENÉ STÁVAJÍCÍ ELEKTRICKÉ VEDENÍ
- PŘELOŽENÉ ELEKTRICKÉ VEDENÍ
- NOVÁ VODOVODNÍ PŘÍPOJKA
- NOVÉ NAPOJENÍ KANALIZACE
- NOVÁ DRENÁŽ (15+8,5 m DRENÁŽNÍ TRUBKY S OBSYPEM ŠTĚRKEM) bude zaústěna do vsakovací šachty u kořenů nového stromu

POZNÁMKA:
PŘED ZAPOČETÍM VÝKOPOVÝCH PRACÍ NECHAT ZAMĚŘIT VEŠKERÉ INŽENÝRSKÉ SÍTĚ PŘÍSLUŠNÝMI SPRÁVCI A TY KTERÉ SE KŘÍŽÍ S NOVÝMI ZÁKLADY PŘELOŽIT !!!
SÍTĚ VYZNAČENY I V PROJEKTECH JEDNOTLIVÝCH SPECIALIZACÍ
STAV SÍTÍ VYZNAČEN Z ŘÍJNA 2011
ZATÍM NENÍ ZAKRESLENO NOVÉ PŘIPOJENÍ WC A ACO–DRAINU

J.Hradec s.r.o.
Jarošovská 753/II
Jindřichův Hradec
tel.: 384 371 021
www.jpsjh.cz
e–mail:
spulak@jpsjh.cz

Vedoucí projektu: ING ŠPULÁK MILAN
Autorizovaný inženýr pro pozemní stavby
Registr. v ČKAIT č. 0100074

Kreslil: Ing. Ivana Skalíková
Kontrola: Ing. Milan Špulák

Akce: STAVEBNÍ ÚPRAVY PRŮCHODU A NÁDVOŘÍ ČP. 1 a 2/I, TŘEBOŇ

Investor: Město Třeboň
Obec: Třeboň
Stupeň PD: pro provedení stavby

Obsah: ZÁDLAŽBA NÁDVOŘÍ

Datum: X.2017 | Arch. č.: 17056 | Měřítko: 1:100 | Formát : 3xA4

č.výkresu: D1.1–09
č.paré: