


Situace POV

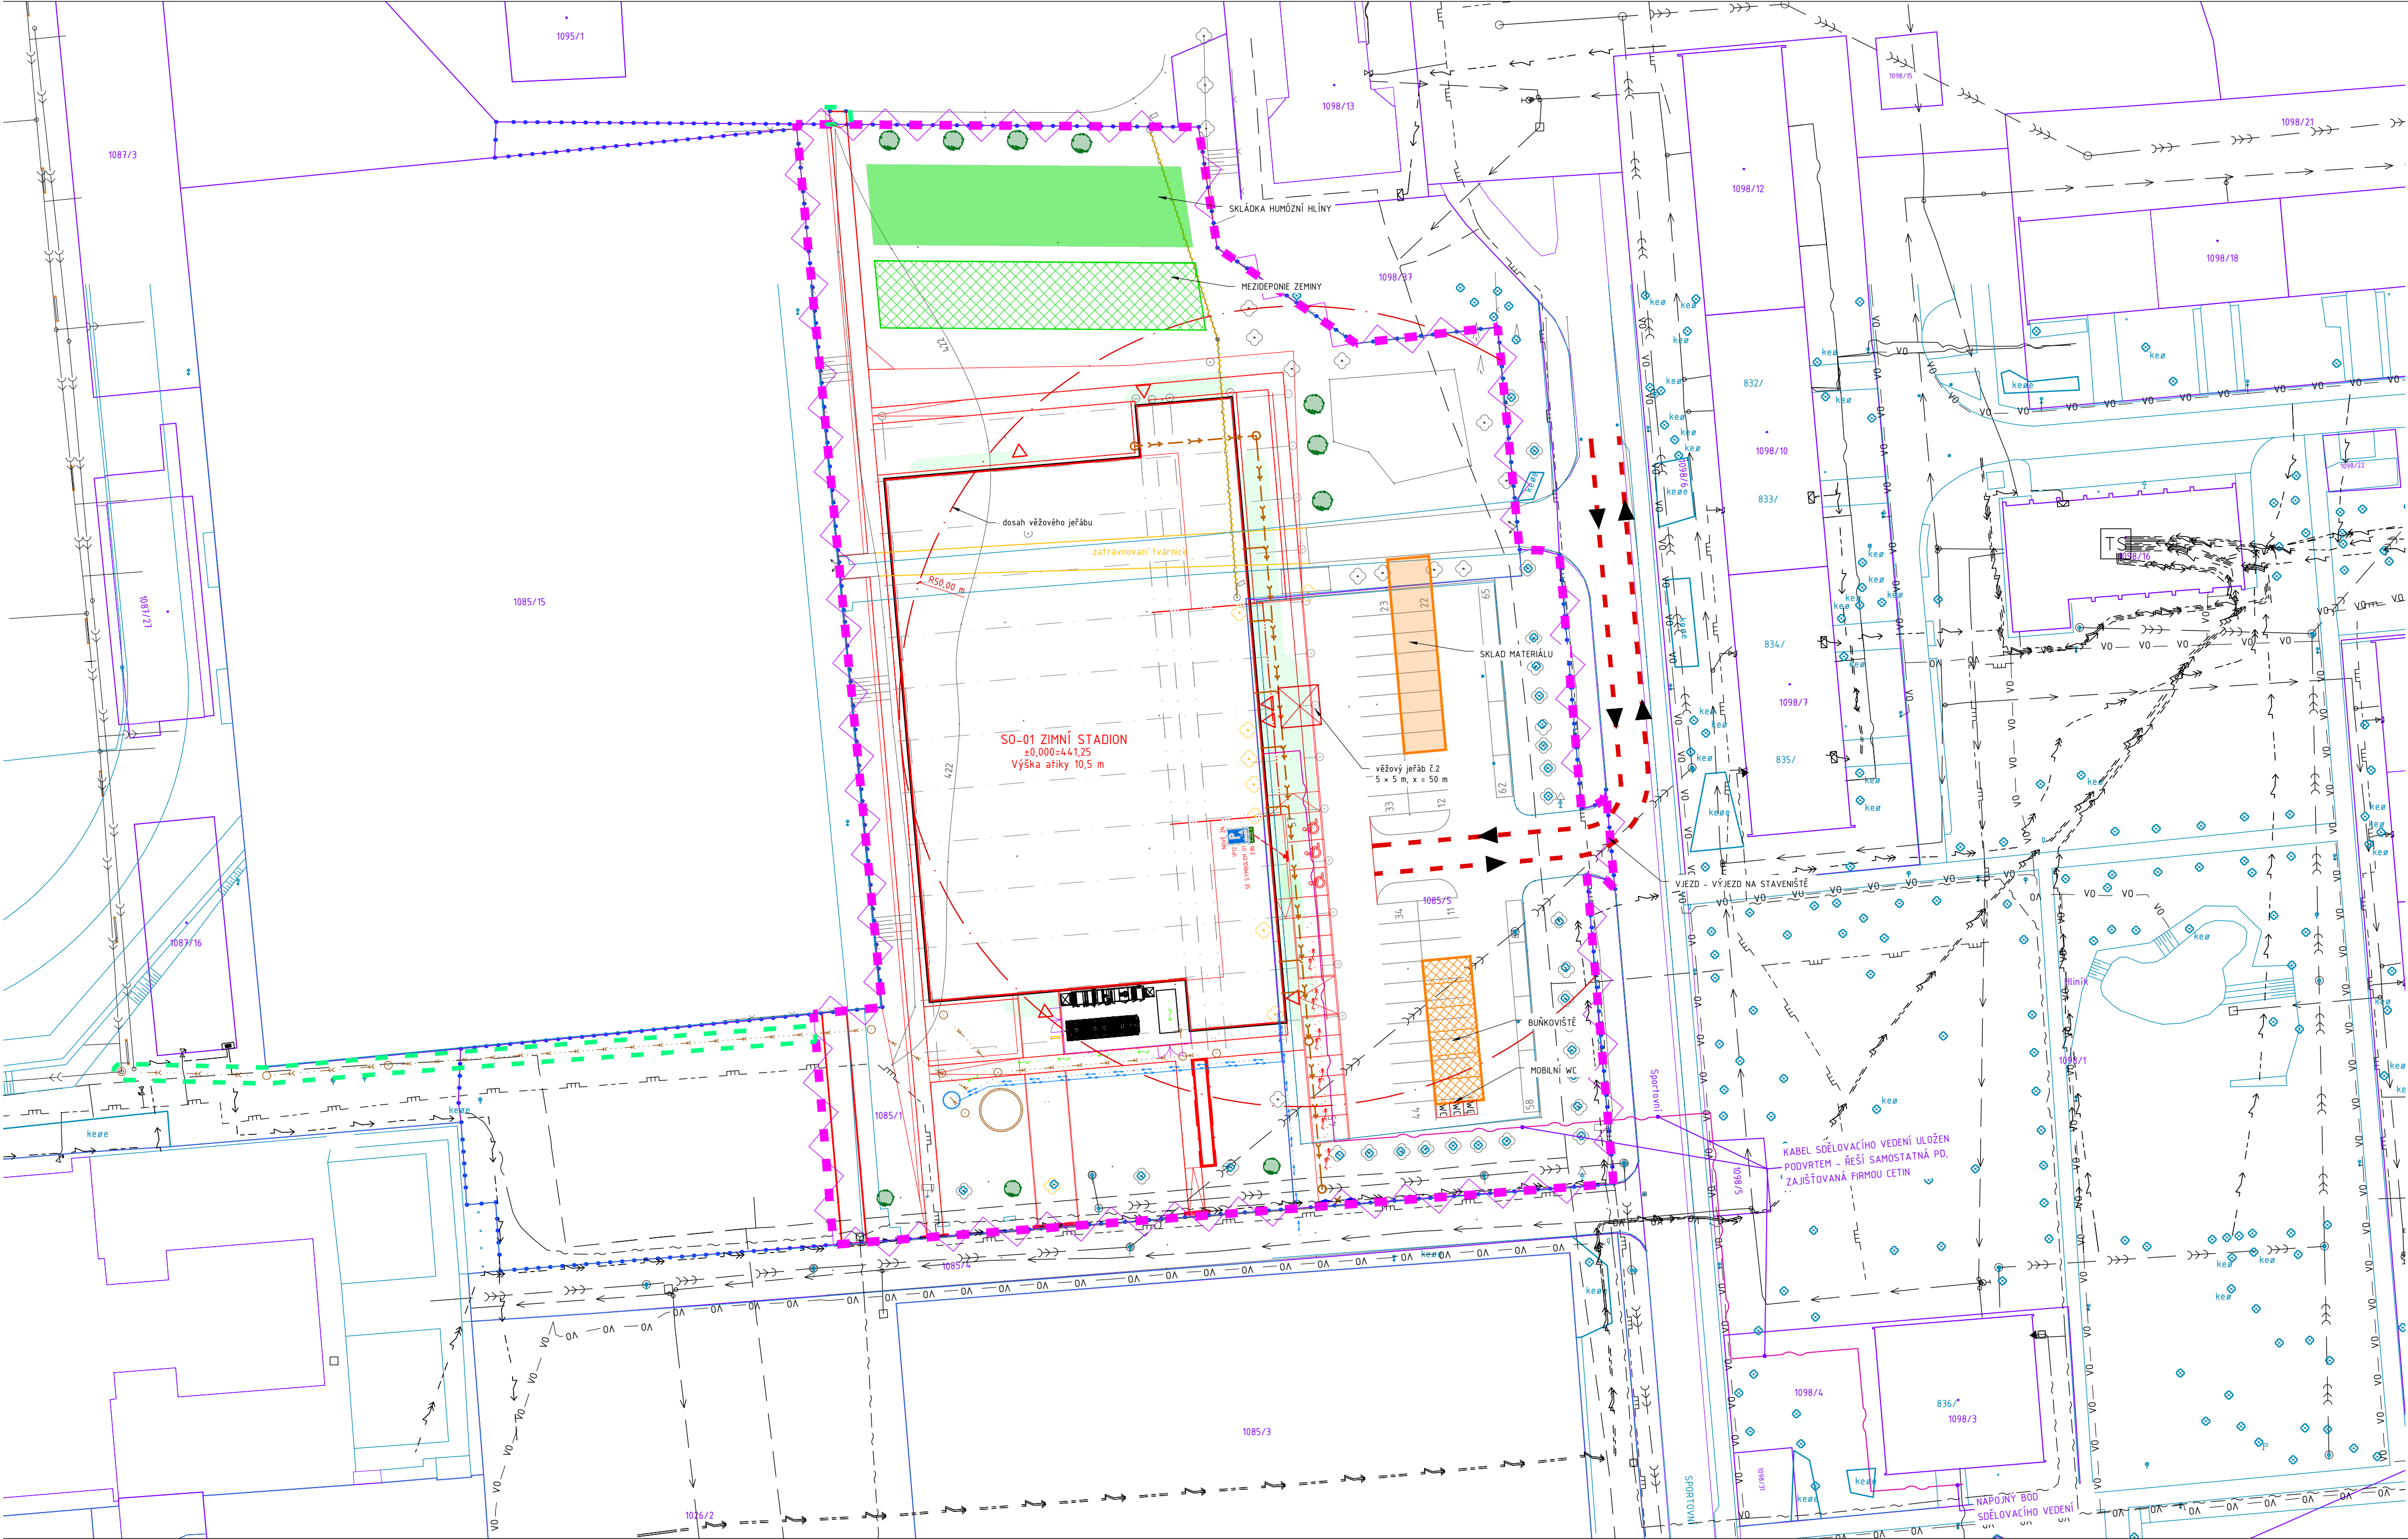

LEGENDA

STAV	NÁVRH
LEGENDA POV	
	HRANICE DOČASNÉHO STAVENIŠTĚ - 181,9 m²
	HRANICE TRVALÉHO STAVENIŠTĚ, CELKOVÁ PLOCHA - 11381,8 m²
	MOBILNÍ BUNĚKY A MOBILNÍ UZAMKYATELNÉ KONTEJNERY
	SKLADY MATERIÁLU
	SUCHÉ CHEMICKÉ WC
	DOČASNÝ PLOT VÝŠKY min. 1,80m, dl 474,9 m
	VNITROSTAVENIŠTNÍ DOPRAVA
	Plocha sejmutí humózní hlíny 7.572 m² tl. 150 mm. Zpětné ohumusování 416 m³. Uloženo na ploše 395 m²
	Mezideponie zeminy na ploše cca 340 m²


STÁVAJÍCÍ TECHNICKÁ INFRASTRUKTURA

	Trasa jednotné kanalizace, ČEVAK a.s. České Budějovice
	Trasa vodovodu, ČEVAK a.s. České Budějovice
	Podzemní vedení VN, EON - neověřená trasa
	Podzemní vedení VN, EON - neověřená trasa
	Ochranné pásmo sítí a prvků technické infrastruktury
	Podzemní vedení STL - plynovod, EON
	Zrušené podzemní vedení STL - plynovod, EON
	Sdřelovací vedení
	CETIN, zaměřený průběh metalického kabelu
	CETIN, nezaměřený průběh metalického kabelu
	Trasa veřejného osvětlení - správě města, podklad GIS
	PODA a.s., zaměřený průběh optického kabelu

NOVÁ TECHNICKÁ INFRASTRUKTURA

	PŘÍPOJKA VN - NENÍ PŘEDMĚTEM TÉTO PD (ZAJIŠŤUJE PROVOZOVATEL DISTRIBUČNÍ SÍTĚ)
	IO 05 - AREÁLOVÝ ROZVOD NN
	IO 06 - PŘÍPOJKA SDOLOVACÍHO VEDENÍ (ZAJIŠŤUJE PROVOZOVATEL DISTRIBUČNÍ SÍTĚ)
	IO 04 - VODOVODNÍ PŘÍPOJKA, AREÁLOVÝ ROZVOD PITNÉ VODY
	IO 04 - AREÁLOVÝ ROZVOD ÚŽITKOVÉ VODY
	IO 02 - PŘÍPOJKA KANALIZACE DEŠŤOVÁ, BEZP. PŘEPAD DEŠŤ. KANAL.
	IO 03 - SPLAŠKOVÁ KANALIZACE AREÁLOVÁ, PŘÍPOJKA SPL. KANALIZACE

A	01	02	03	04	05	06	07	08	09	M	10	20m	30	Bpv	±0,000
	10														441,25

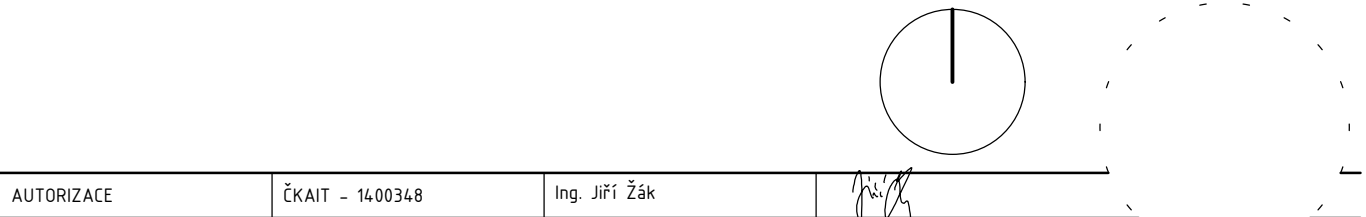

AUTORIZACE	ČKAIT - 1400348	Ing. Jiří Žák	
AS PROJECT CZ s.r.o.			
ARCHITEKTURA, PROJEKCE, ENGINEERING, DODAVATELSKÁ ČINNOST A PROJEKT U PROSTŘEDNÍHO MLÝNA 128, 393 01 PELHŘIMOV, TEL.: 565 323 249, WWW.ASPROJECT.CZ			
VEDOUČÍ ATELIERU ING. VLADIMÍR ŽÁK	HIP Michal Tomášek	ZODPOV. PROJEKTANT Michal Tomášek	VYPRACOVAL Ing. Jiří Žák
Zimní stadion Třeboň			
INVESTOR:	Město Třeboň, Palackého nám. 46/II, 379 01 Třeboň	FORMÁT	8 x A4
MÍSTO STAVBY:	k.ú. Třeboň, parc. č. 1085/1 a 1085/5	DATUM	10/2017
CHARAKTER STAVBY: novostavba		STUPEŇ DOK.	PD PRO PROVÁDĚNÍ STAVBY
ODDÍL DOKUMENTACE:	C - situacní výkresy	Č. ZAKÁZKY	903/16
		Č. ARCHIVNÍ	903/CZ
OBSAH:		MĚŘÍTKO:	ČÍS. VÝKRESU:
	Situace POV	1:500	C.7