


Celková situace

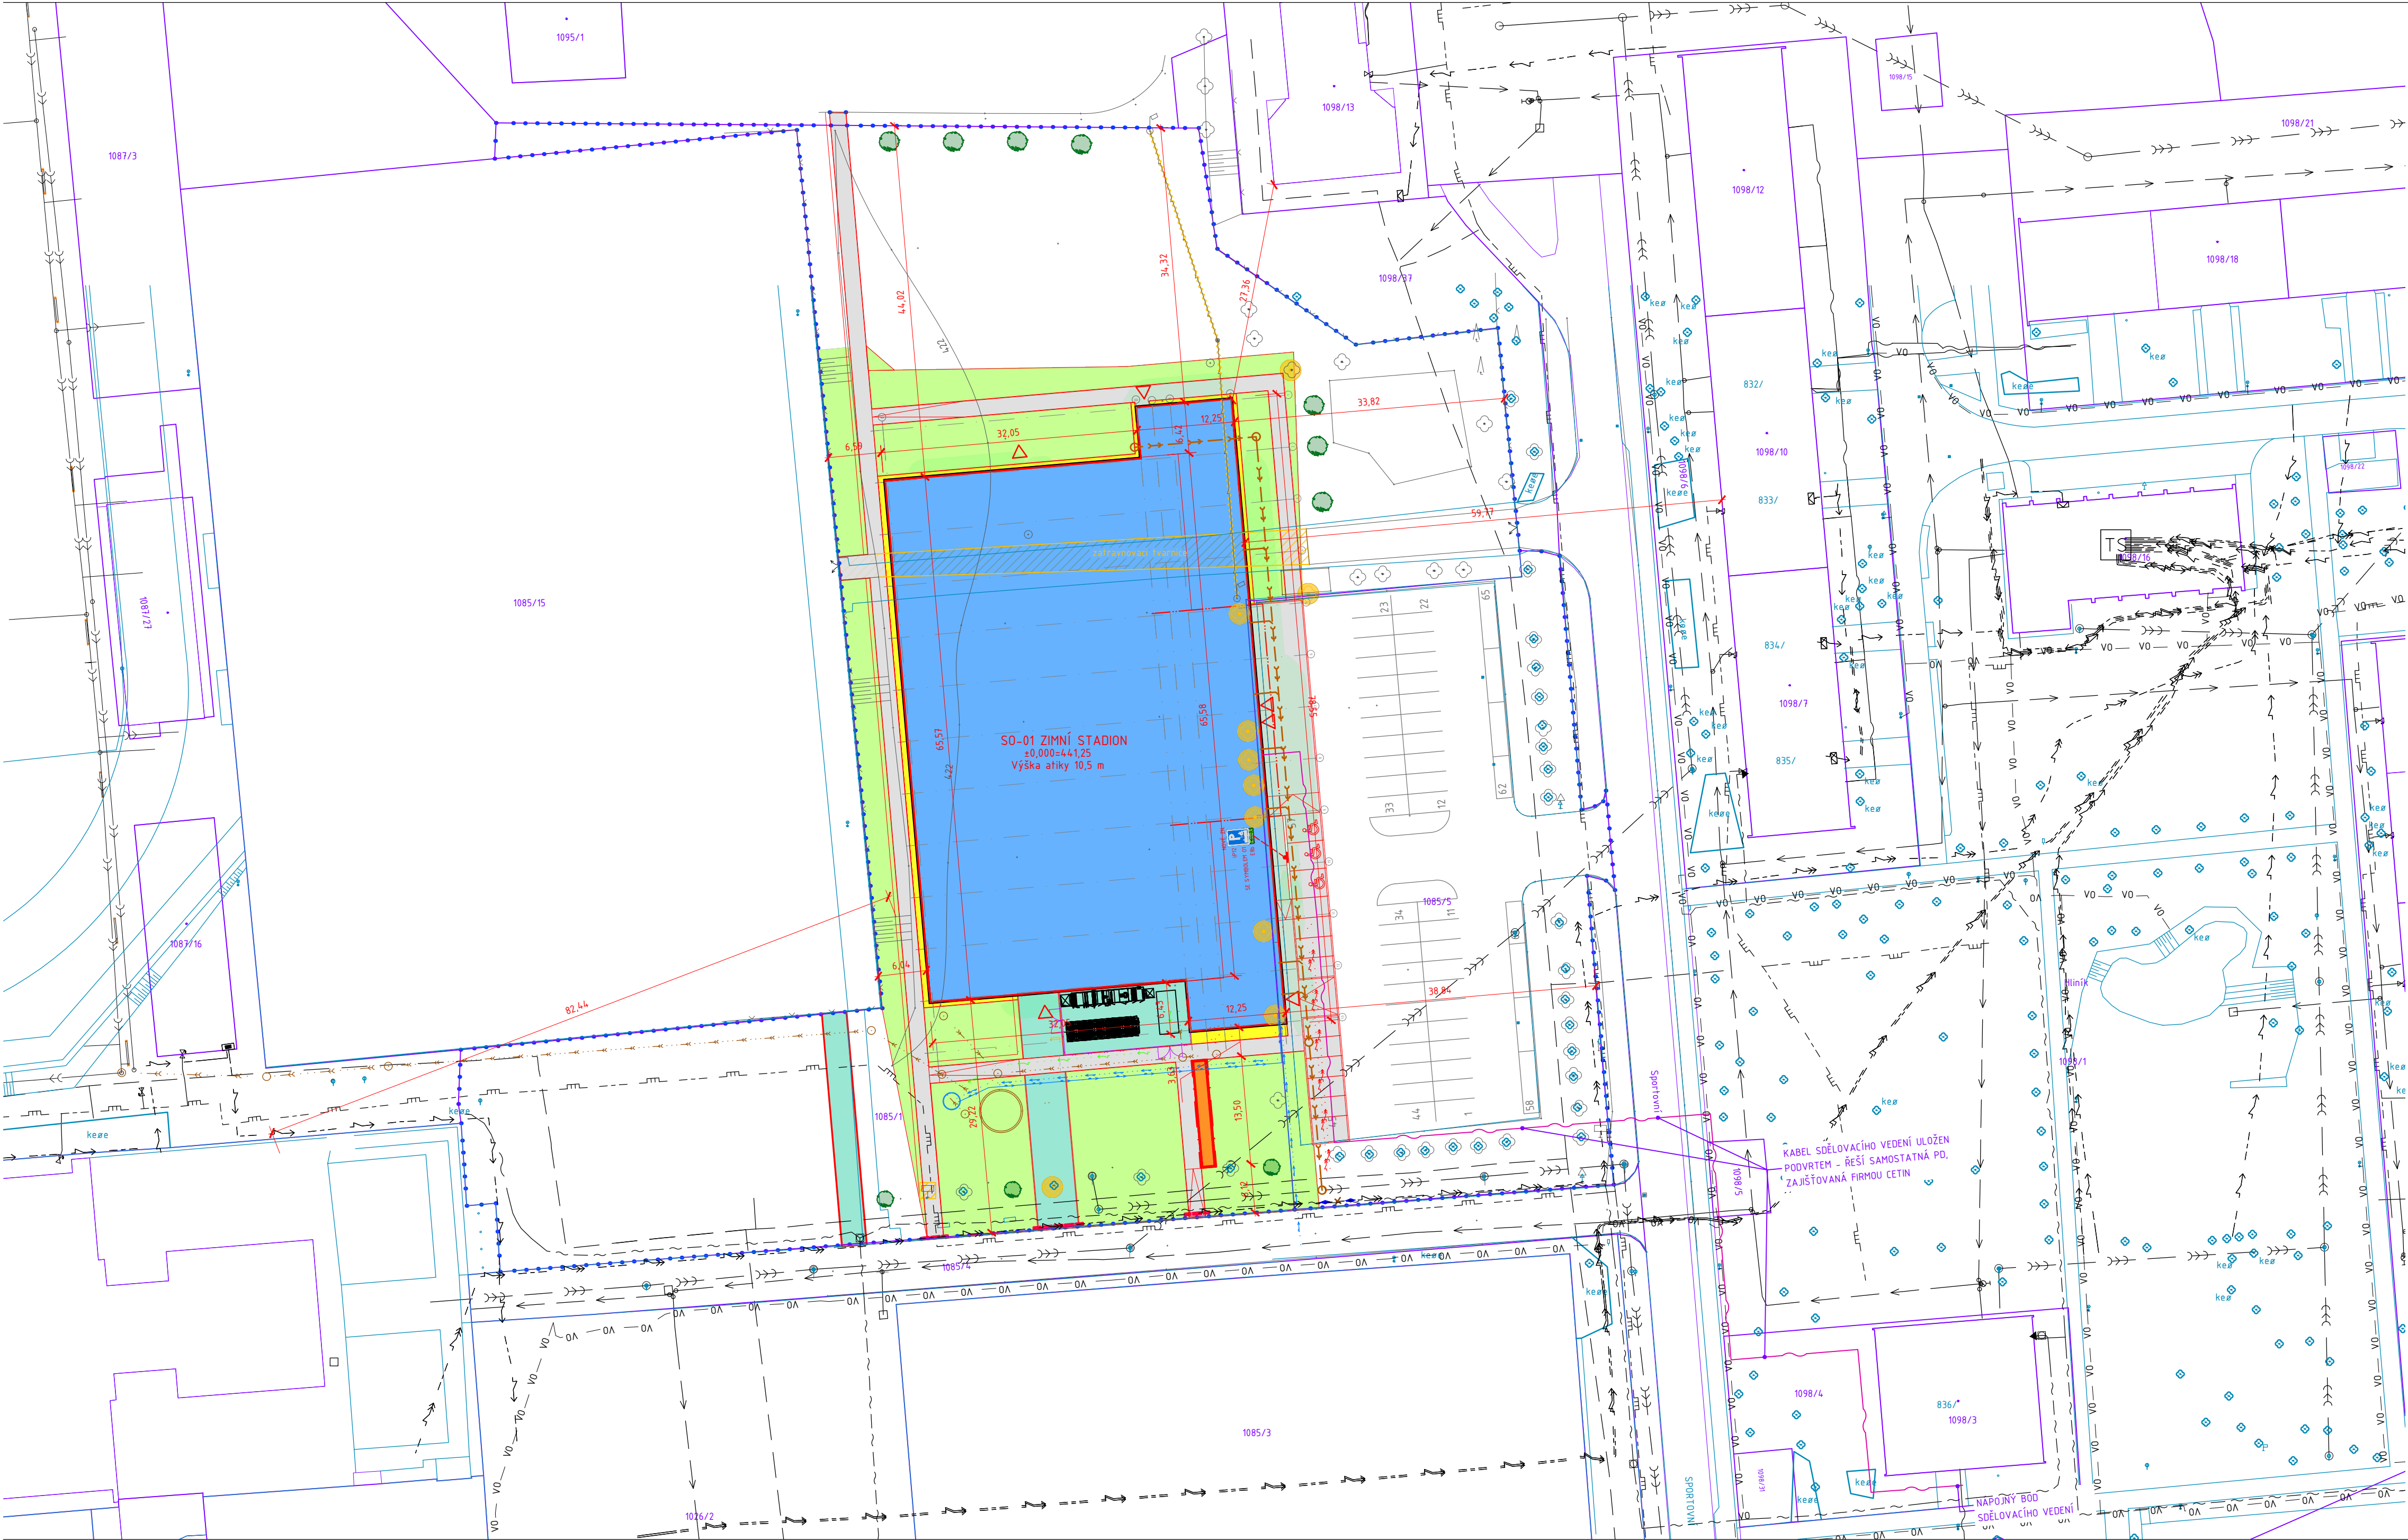

LEGENDA

STAV	NÁVRH
	dlouhý název typu katastr. mapy (zkratka) KN k datu d. m. rrrr
	Výškopis polohopis - správa města, podklad GIS
	Výškopis polohopis 04.06.2016
	DOTČENÉ ÚZEMÍ STAVBOU 12 730 m <sup>2</sup>
	SO 01 - NOVOSTAVBA ZIMNÍHO STADIONU - 3109 m <sup>2</sup>
	SO 02 - NOVOSTAVBA PŘÍSTŘEŠKU PRO KOLA - 25 m <sup>2</sup> - ZÁMKOVÁ DLAŽBA
	IO 01 - ZPEVNĚNÉ PLOCHY, CHODNÍK - ZÁMKOVÁ DLAŽBA - ŠEDÁ - 979 m <sup>2</sup>
	IO 01 - ZPEVNĚNÉ PLOCHY / ZATRAVŇOVACÍ TVÁRNICE - 347 m <sup>2</sup>
	IO 01 - NOVĚ ZATRAVŇOVACÍ PLOCHY - 1666 m <sup>2</sup>
	IO 01 - OKAPOVÝ CHODNÍK Z KAČÍRKU - 103 m <sup>2</sup>
	DEMOLICE
	KÁCENÍ DŘEVIN - 10KS
	OPLOČENÍ ZE SVAROVANÉHO PLETIVA (ROZEBÍRATELNÝCH DÍLŮ) v=2m

STÁVAJÍCÍ TECHNICKÁ INFRASTRUKTURA

	Trasa jednotné kanalizace, ČEVAK a.s. České Budějovice
	Trasa vodovodu, ČEVAK a.s. České Budějovice
	Podzemní vedení VN, EON - neověřená trasa
	Podzemní vedení VN, EON - neověřená trasa
	Ochranné pásmo sítě a prvků technické infrastruktury
	Podzemní vedení STL - plynovod, EON
	Zrušené podzemní vedení STL - plynovod, EON
	Sdělovací vedení
	CETIN, zaměřený průběh metalického kabelu
	CETIN, nezaměřený průběh metalického kabelu
	Trasa veřejného osvětlení - správa města, podklad GIS
	PODA a.s., zaměřený průběh optického kabelu

NOVÁ TECHNICKÁ INFRASTRUKTURA

	PŘÍPOJKA VN - NENÍ PŘEDMĚTEM TÉTO PD (ZAJIŠŤUJE PROVOZOVATEL DISTRIBUČNÍ SÍTĚ)
	IO 05 - AREÁLOVÝ ROZVOD NN
	IO 06 - PŘÍPOJKA SĐELOVACÍHO VEDENÍ (ZAJIŠŤUJE PROVOZOVATEL DISTRIBUČNÍ SÍTĚ)
	IO 04 - VODOVODNÍ PŘÍPOJKA, AREÁLOVÝ ROZVOD PITNÉ VODY
	IO 04 - AREÁLOVÝ ROZVOD ÚŽITKOVÉ VODY
	IO 02 - PŘÍPOJKA KANALIZACE DEŠŤOVÁ, BEZP. PŘEPAD DEŠŤ. KANAL.
	IO 03 - SPLAŠKOVÁ KANALIZACE AREÁLOVÁ, PŘÍPOJKA SPL. KANALIZACE

A	01	02	03	04	05	06	07	08	09	M	10	20m	30	Bpv	±0,000
	10				20				30						441,25



AUTORIZACE	ČKAIT - 1400348	Ing. Jiří Žák	
AS PROJECT CZ s.r.o.			
ARCHITEKTURA, PROJEKCE, ENGINEERING, DODAVATELSKÁ ČINNOST A PROJEKT U PROSTŘEDNÍHO MLÝNA 128, 393 01 PELHŘIMOV, TEL.: 565 323 249, WWW.ASPROJECT.CZ			
VEDOUcí ATELIERU	HIP	ZODPOV. PROJEKTANT	VYPRACOVAL
ING. VLADIMÍR ŽÁK	Michal Tomášek	Michal Tomášek	Michal Tomášek
Zimní stadion Třeboň			
INVESTOR:	Město Třeboň, Palackého nám. 46/II, 379 01 Třeboň	FORMÁT	8 x A4
MÍSTO STAVBY:	k.ú. Třeboň, parc. č. 1085/1 a 1085/5	DATUM	10/2017
CHARAKTER STAVBY:	novostavba	STUPEŇ DOK.	PD PRO PROVÁDĚNÍ STAVBY
ODDÍL DOKUMENTACE:	C - situační výkresy	Č. ZAKÁZKY	903/16
		Č. ARCHIVNÍ	903/CZ
OBSAH:	Celková situace	MĚŘÍTKO:	ČÍS. VÝKRESU:
		1:500	C.2