


Trubkovnice vyhřívání podloží

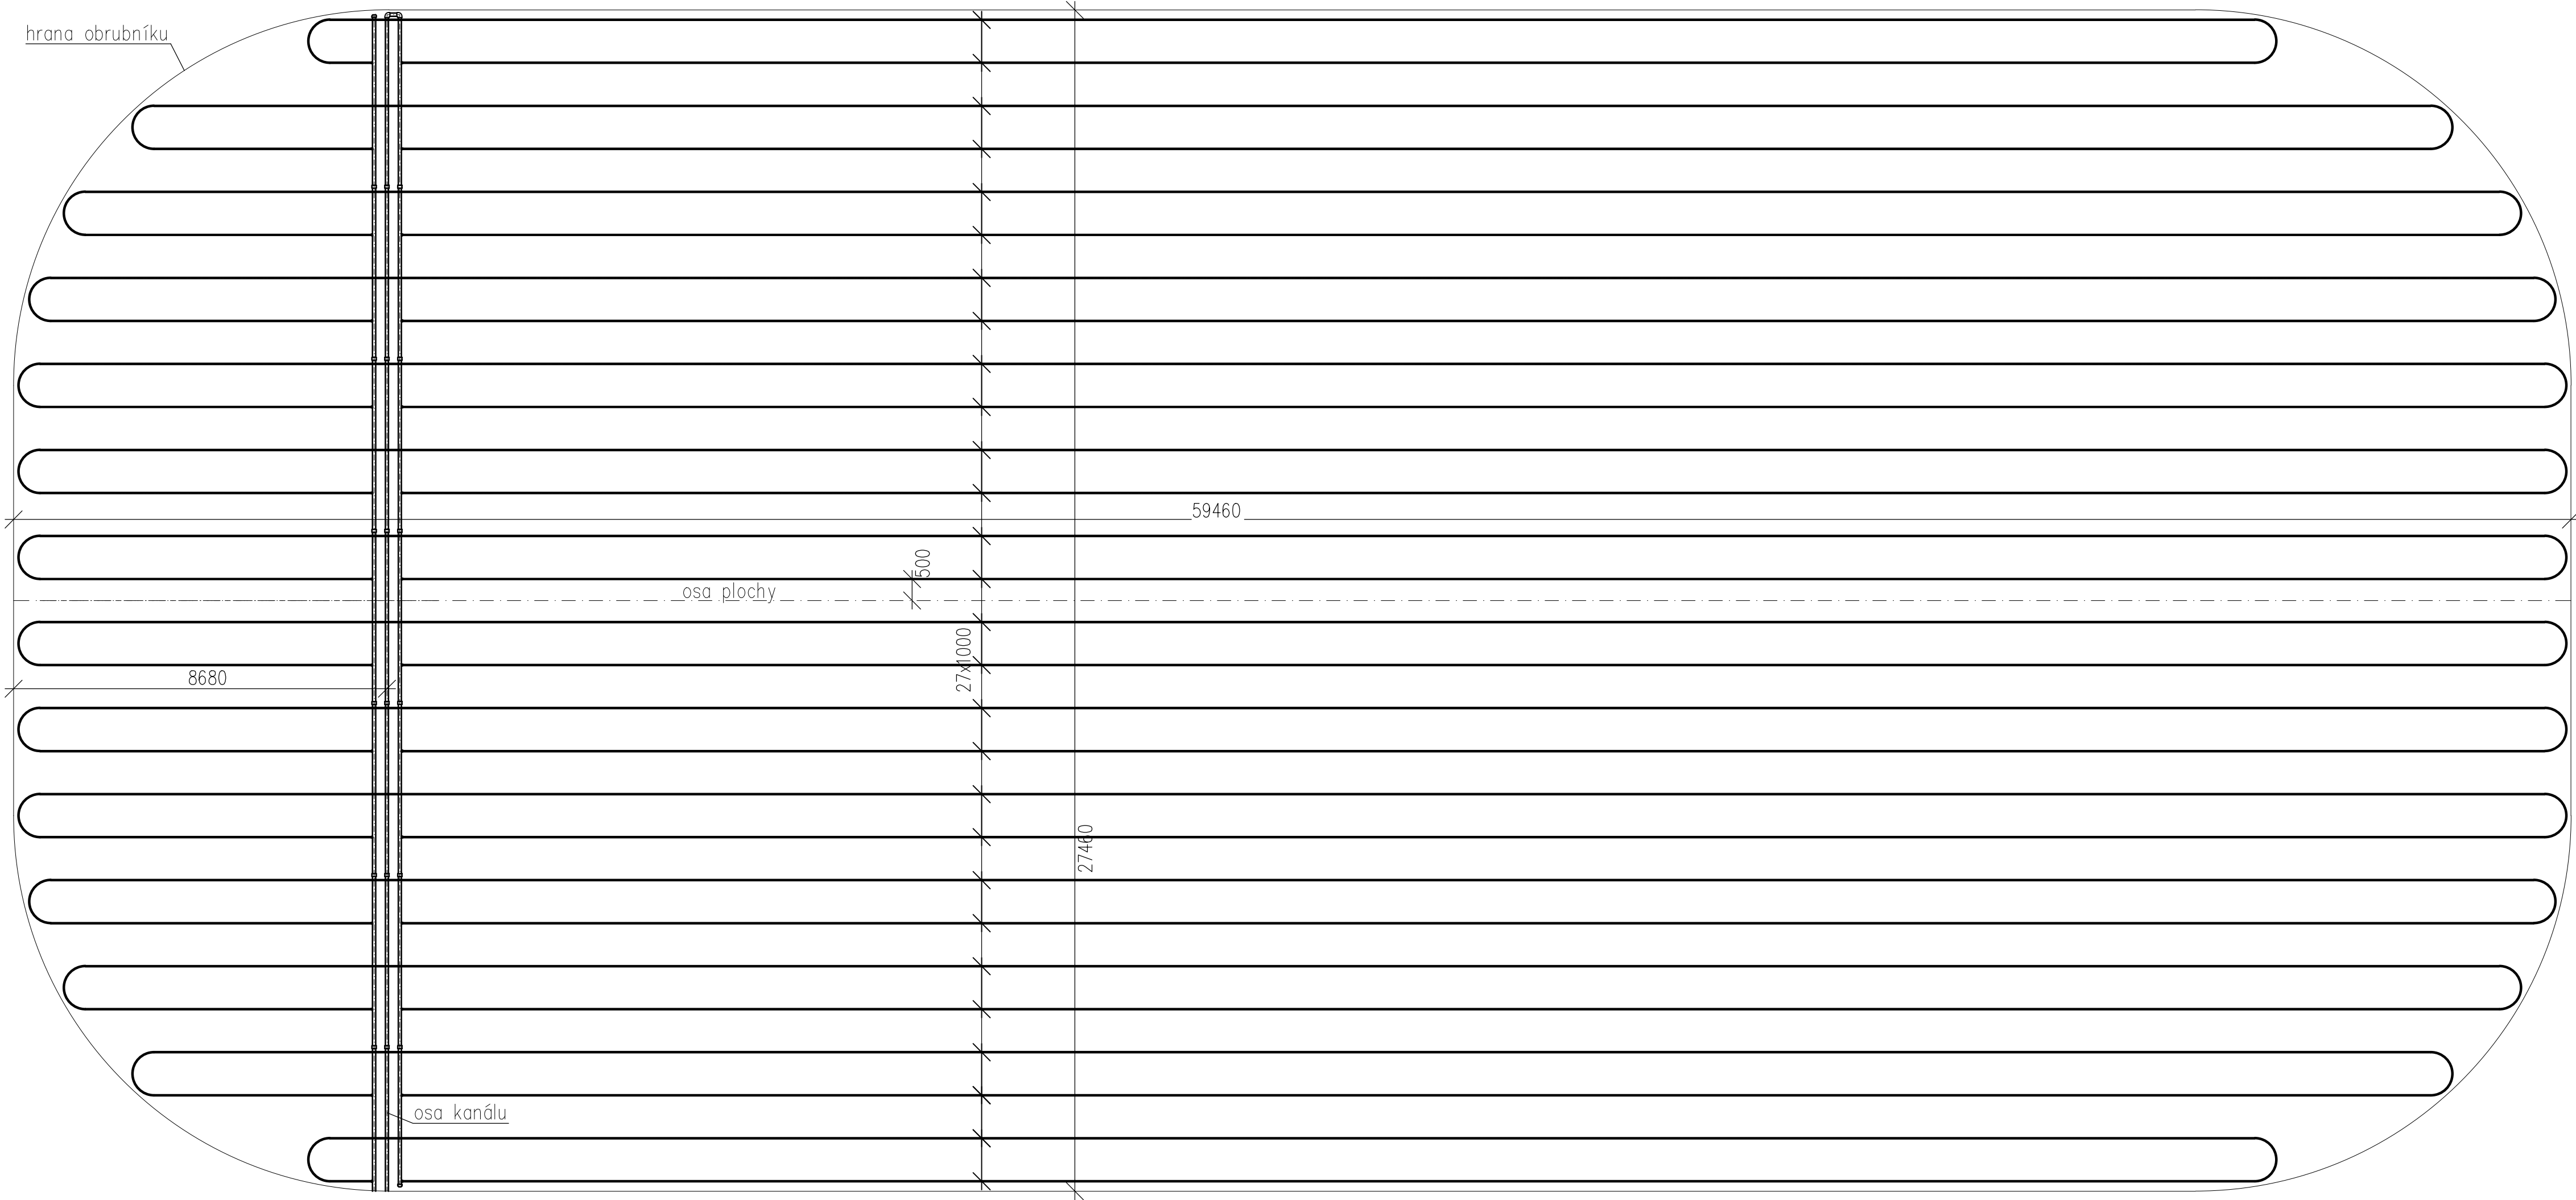

AUTORIZACE	ČKAIT - 1400348	ING. JIŘÍ ŽÁK	
AS PROJECT CZ s.r.o.			
ARCHITEKTURA, PROJEKCE, ENGINEERING, ODRAVATELSKÁ ČINNOST A PROJEJ			
U PROSTŘEDNÍHO MLÝNA 128, 393 01 PELH ŘÍMOV, TEL.: 565 323 249, WWW.ATELIERAS.CZ			
VEDOUcí ATELIERU	HIP	ZODPOV. PROJEKTANT	VYPRACOVAL
Ing. Vladimír Žák	Michal Tomášek	Ing. Martin Janko	Břetislav Plachý
Zimní stadion Třeboň			
INVESTOR:	Město Třeboň, Palackého náměstí 46/II, 379 01 Třeboň	FORMÁT	8 × A4
MÍSTO STAVBY:	k.ú. Třeboň par.č. 1085/1 a 1085/5	DATUM	10/2017
CHARAKTER STAVBY:	novostavba	STUPEŇ DOK.	DPS – DVZ
ODDÍL DOKUMENTACE:	D.01 dokumentace stavebního objektu SO 01	Č. ZAKÁZKY	903/16
	D.14.7. (PS01) Technologie chlazení ledové plochy, výroba tepla a chladu	Č. ARCHIVNÍ	903/CZ
OBSAH:	D.14.7.8 Trubkovnice vyhřívání podloží	MĚŘÍTKO: 1:100	ČÍS. VÝKRESU: D.14.7.8