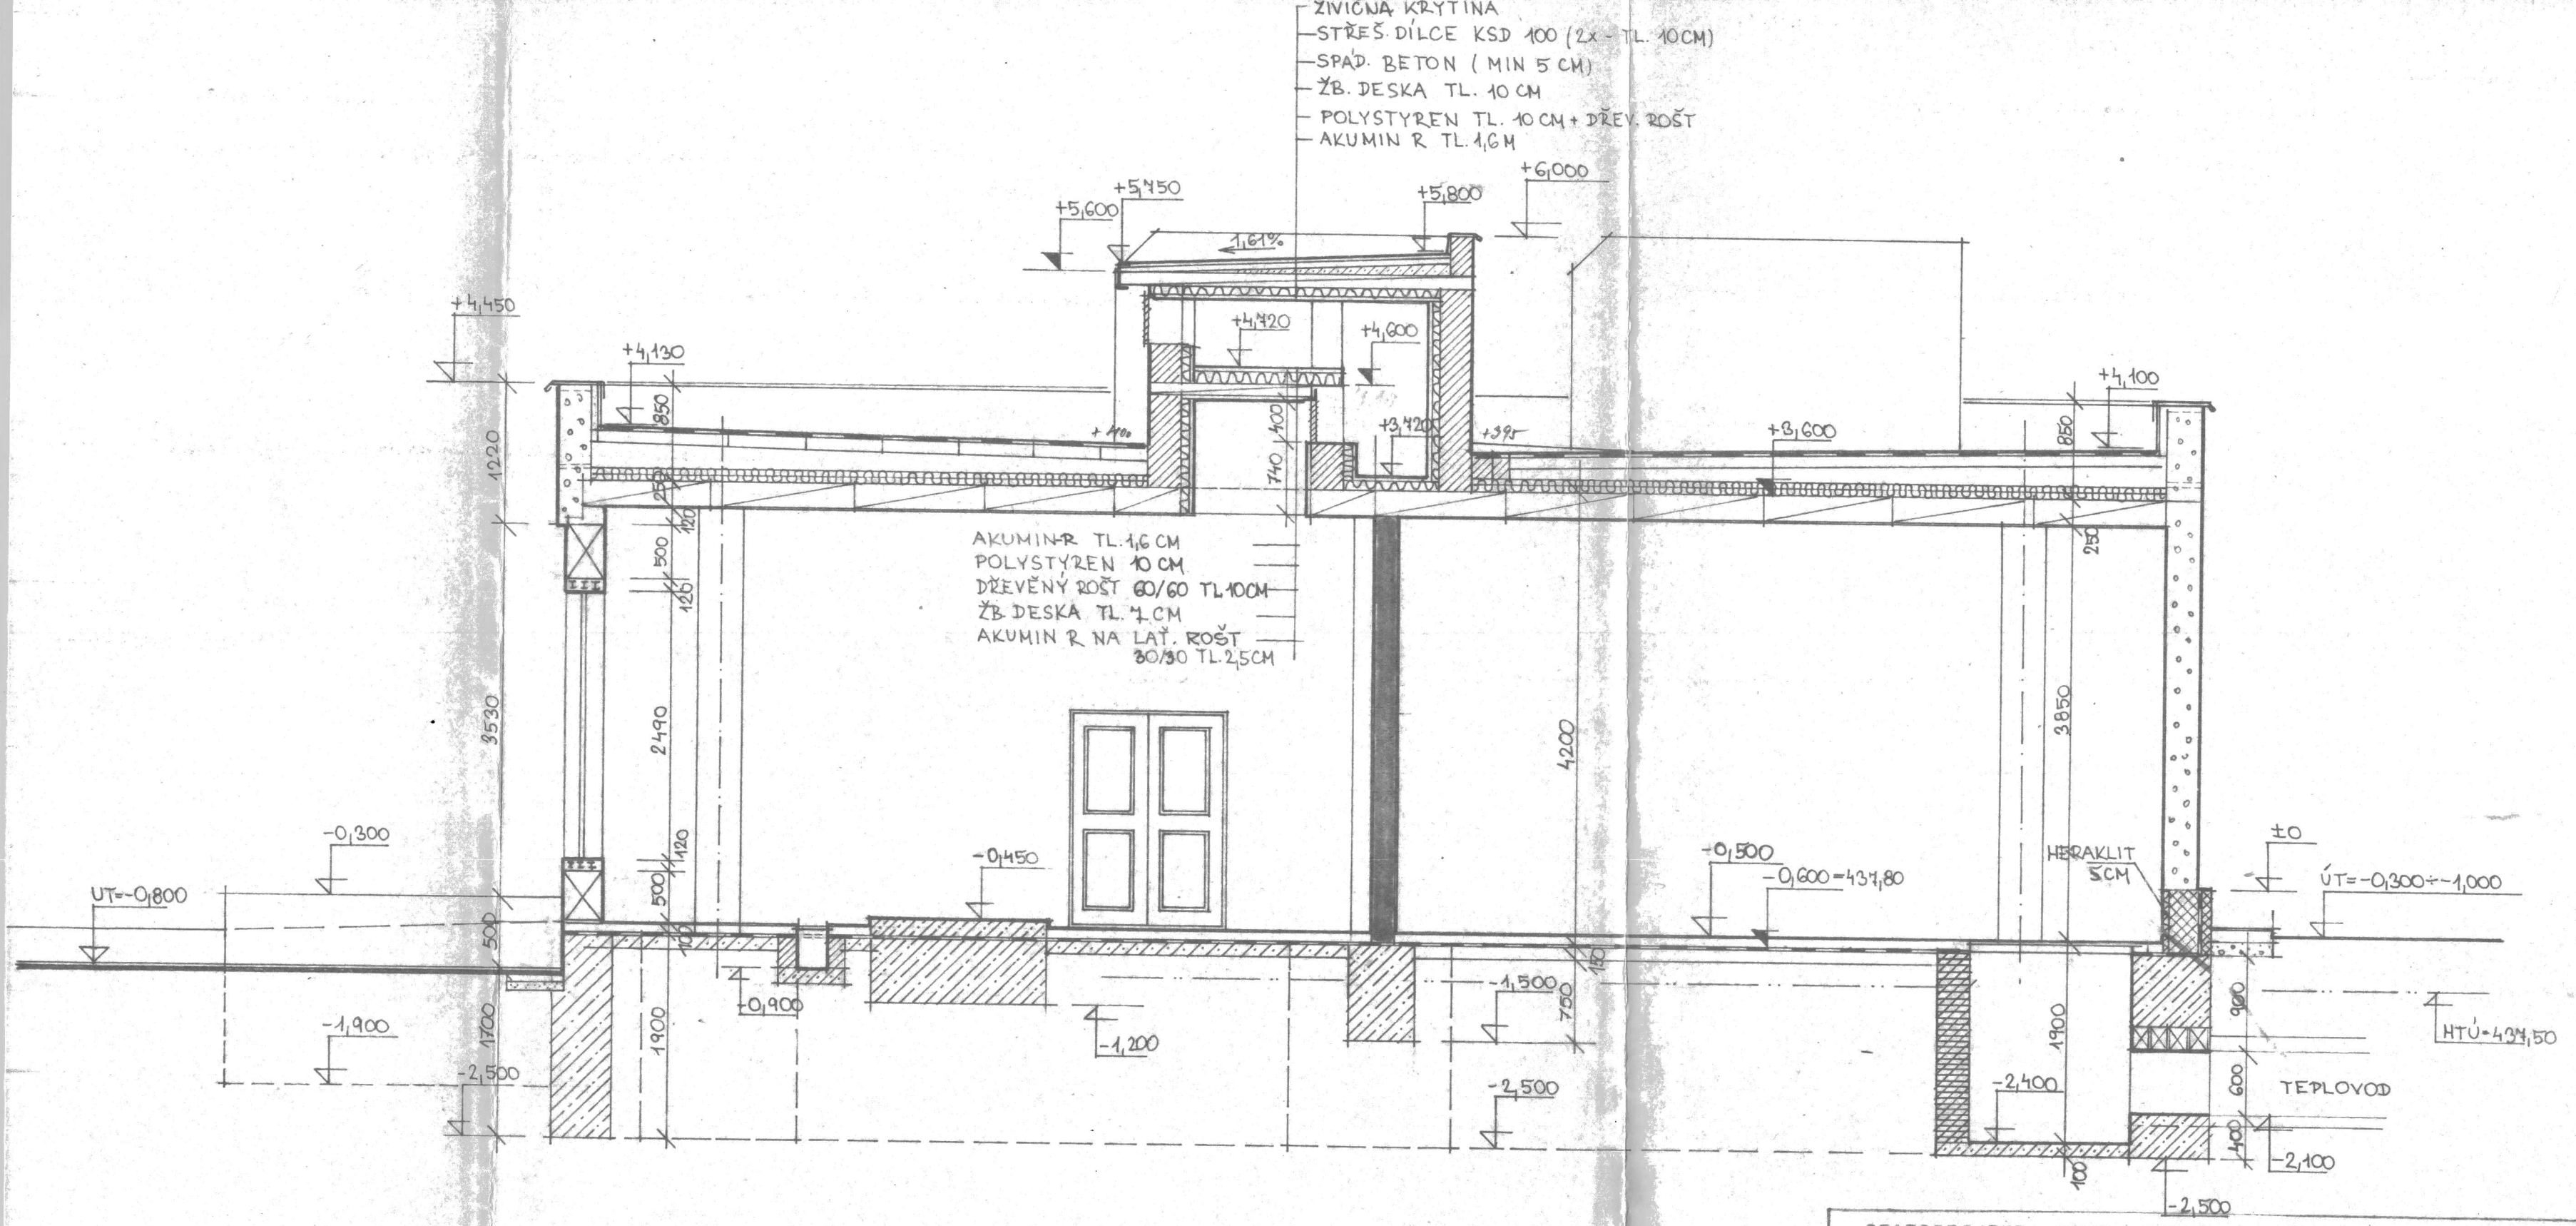

STAVOPROJEKT • KRAJSKÁ PROJEKTOVÁ A INŽENÝRSKÁ ORGANIZACE • ČESKÉ BUDĚJOVICE

Ředitel	Ved. střediska	Ved. projektant	Zodp. projektant	Vypracoval	Kreslil
ING. MALÍNSKÝ	ING. KONOPA	ING. KLIMEK	ING. KLIMEK	ING. KOHOUTEK	
KRAJ JIHOČESKÝ		ONV JINDŘICHŮV HRADEC		INVESTOR KNO Č. BUDĚJ.	

Stavba-Objekt: **O.S. TŘEBOŇ - DASKABÁT**
PLYNOVÁ KOTELNA

Výkres: ŘEZ 2-2

Vyhotovení: 1

Datum				Čís. zakázky	Čís. výk.
ZÁŘÍ 86	P.P.	1:50	3	2P/86312.3-008	7