


čelní pohled m1:50 (severozápadní)

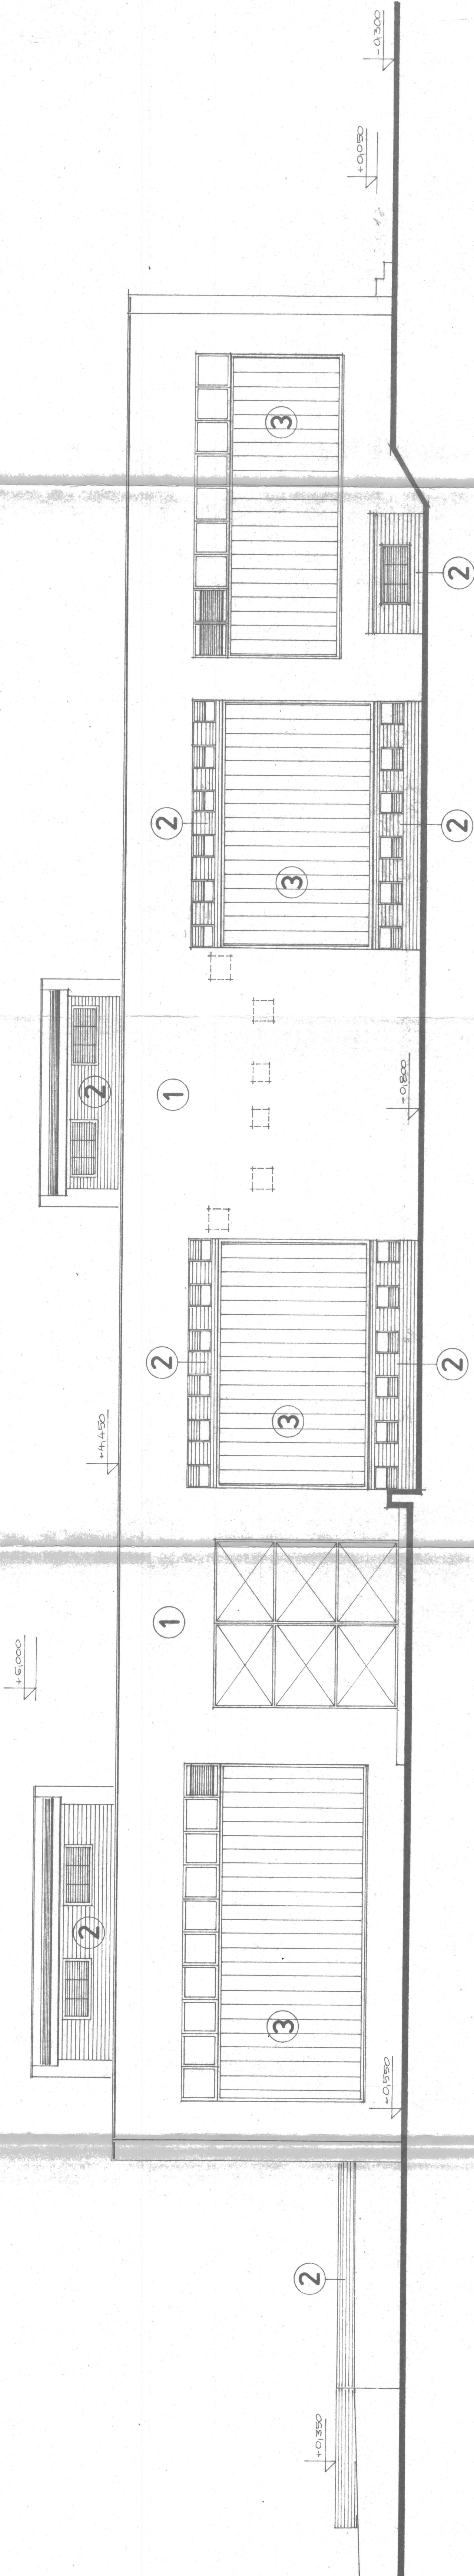

- 1 OBKLAD - TĚŽKÉ CIHEL OBKLÁDAČKY
- 2 OBKLAD - NÁSTĚNEC TMAVÝ
- 3 COFILIT

STAVOPROJEKT • REALIZAČNÍ PROJEKTOVÁ A INŽENÝRSKÁ ORGANIZACE • ČESKÉ BUDĚJOVICE									
Rediel	Ved. státníka	Ved. projektant	Záp. projektant	Výnos	Kreslil				
ING. MALÍNSKÝ	ING. ARCH. KONOPKA	ING. ARCH. KLIMEK	ING. ARCH. KLIMEK	ING. ARCH. KLIMEK	ING. ARCH. KLIMEK				
KOM. JIHOČESKÝ	ONV. JINDŘ. HRADEC	ONV. JINDŘ. HRADEC	ONV. JINDŘ. HRADEC	ONV. JINDŘ. HRADEC	ONV. JINDŘ. HRADEC				
						INVESTOR: STAV. BUDĚJOVICE			
						Výkres			
						Plynová kotelna			
						DASKABÁT - TREBON			
						ČELNÍ POHLED - SEVEROZÁPADNÍ			
						Form. A4			
						Měřítko 1:50			
						Číslo výkresu 3-008			
						Datum 11.11.2008			
						1			