


- ŽIVOTNÁ KRYTINA  
- BETON VĚ SPÁDU MIN 50/10  
- LEPENKA A 400 H  
- POLYSTYREN TL 80W  
- Ž.B. STŘEP PANEĚL 250x117

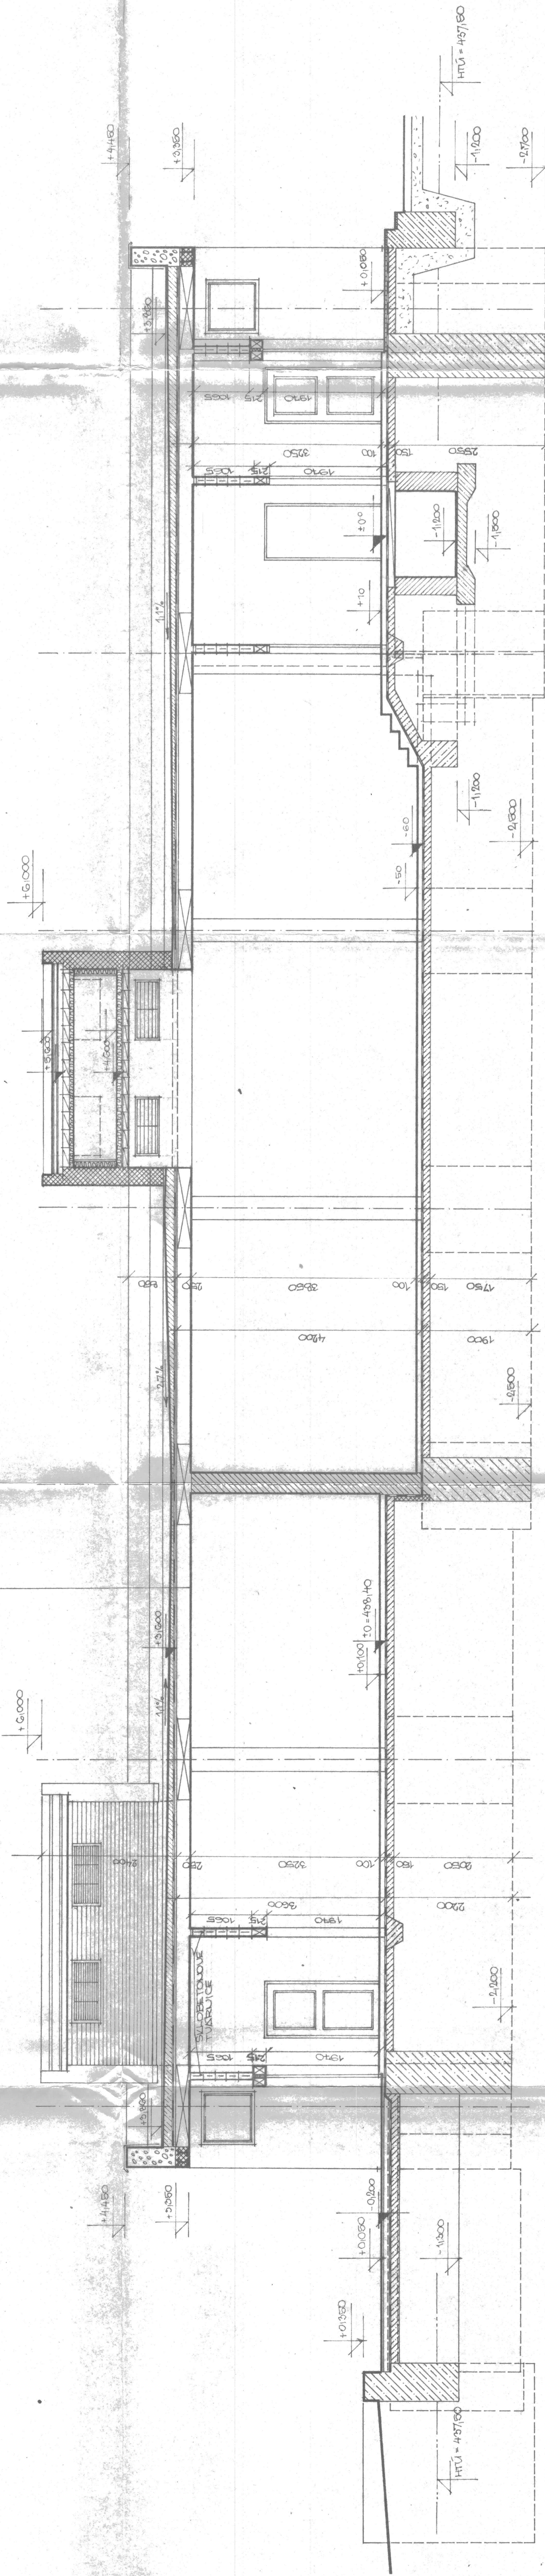

STAVOPRÁVNÍ • KRAJSKÁ PROJEKTOVÁ A INŽENÝRSKÁ ORGANIZACE • ČESKÉ BUDJOVICE			
Realizace	Ved. stavebníka	Zodp. projektant	V. 1/2020
ING. MALÍNEK	ING. KONOPKA	ING. KLIMEK	ING. KLIMEK
KRAJ JIHOČESKÝ	OSV JINDŘICHOV	HRADEC	INVESTOR KČO Č. BUDJ.
Výnosy			
TREBON' - DASKABAT			
PLYNOVÁ KOTELNA			
RÉZ 0-0'			
D. 1/10	PP	1:80	10
Čís. zadání	Čís. přílohy	Čís. výkresu	Čís. listu
27/08/2020	10	10	10