


NOVÁ HLÍNA - STARÁ HLÍNA

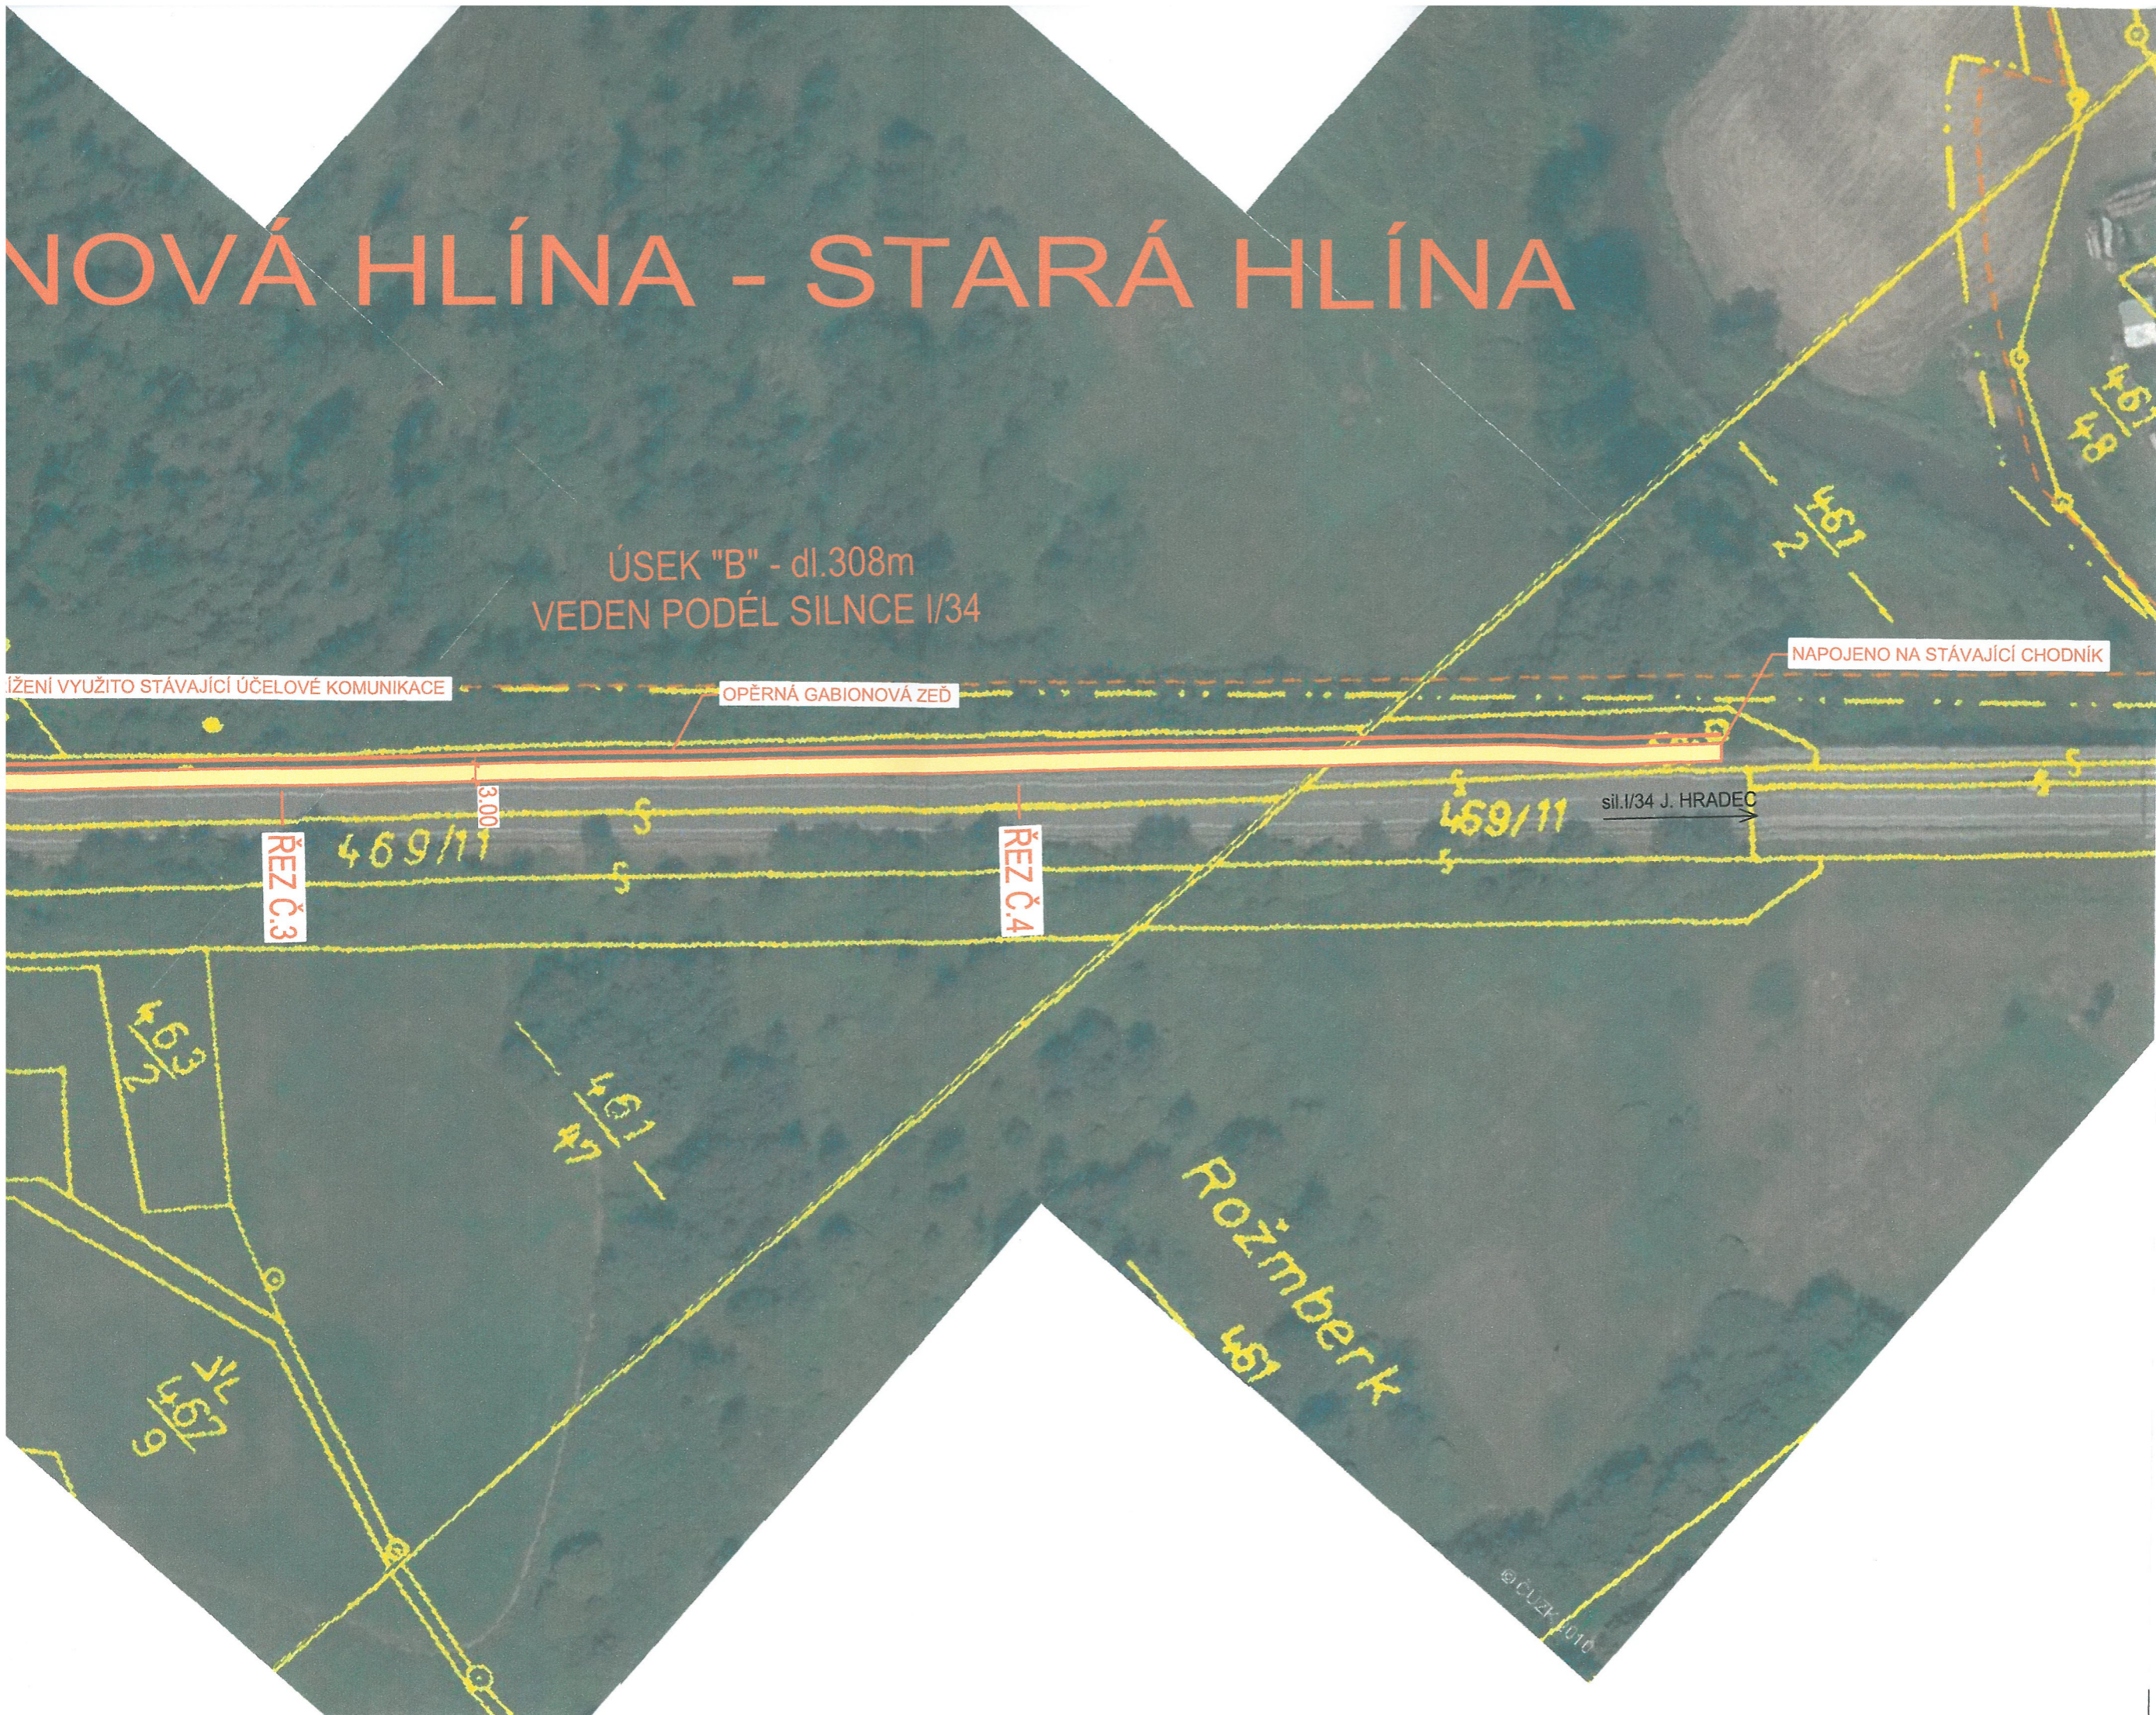

LEGENDA

- STEŽKA
- OPĚR

ATELIER
STAVĚNÍ A
INŽENÝRSKÝCH
STAVB

Kraj:	Jihočeský
Kat. území:	Stavovské
Objednatel:	Město
Stavba:	

VYHLAŠOVÁNÍ

Příloha: