

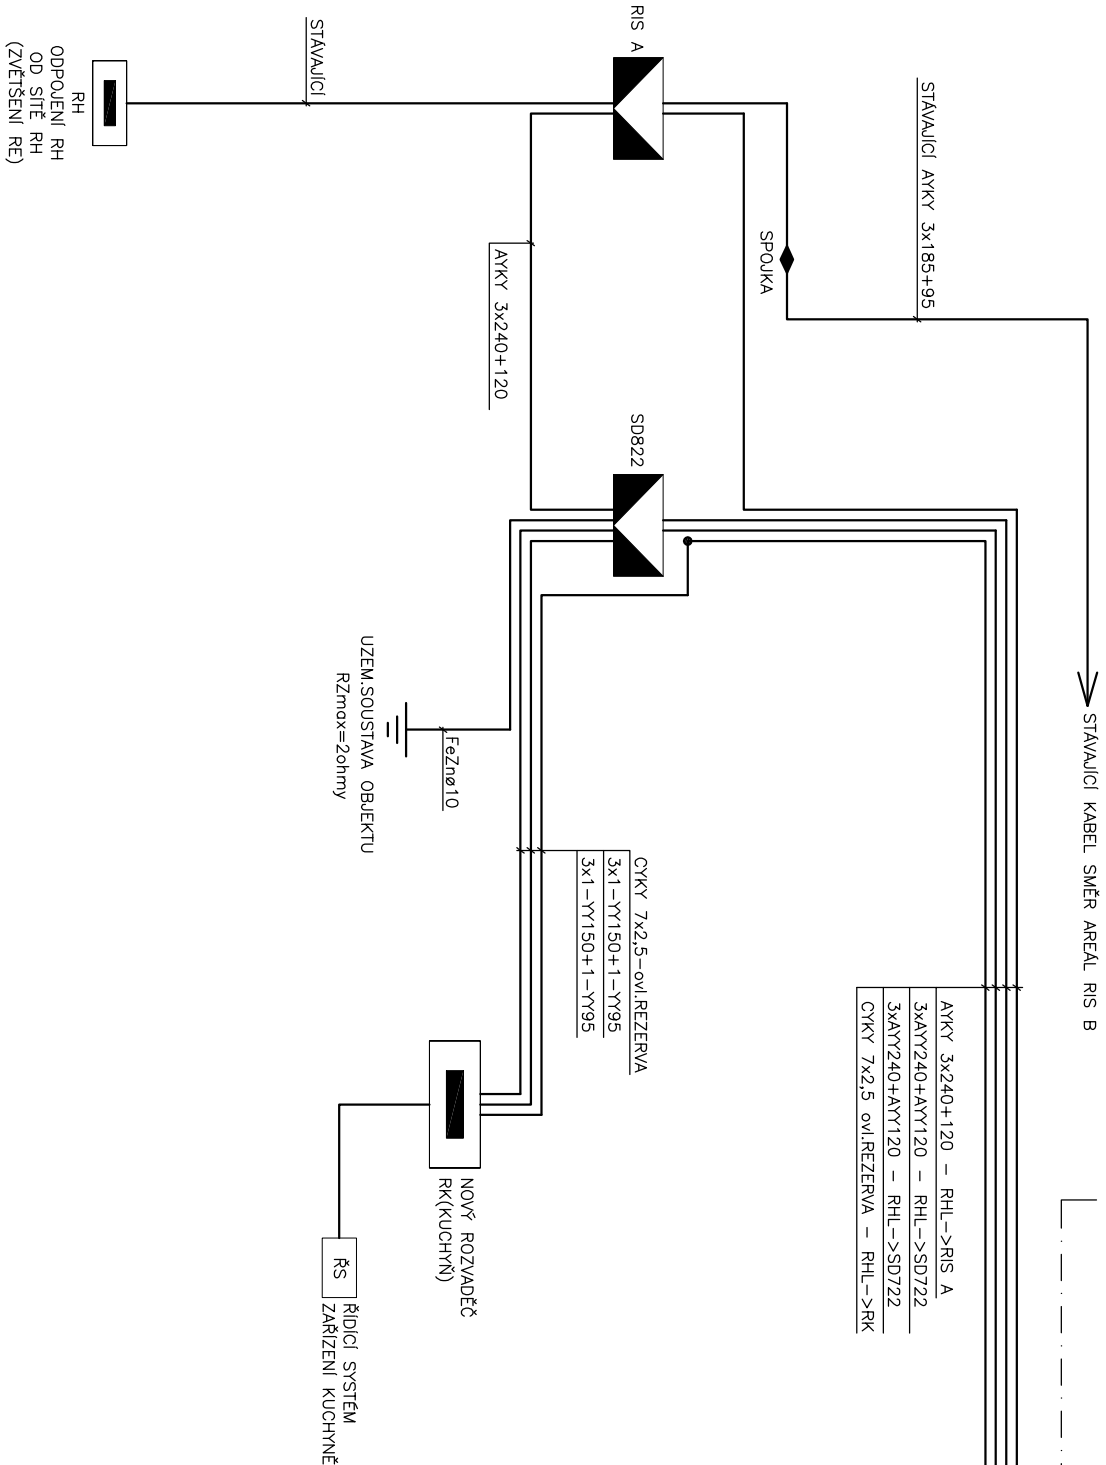



LEGENDA:

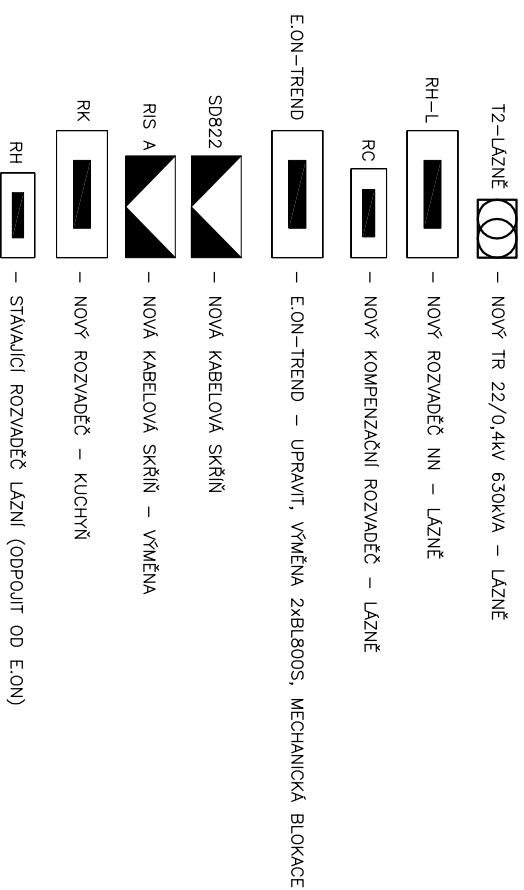

OBJEKT TRAFOSTANICE

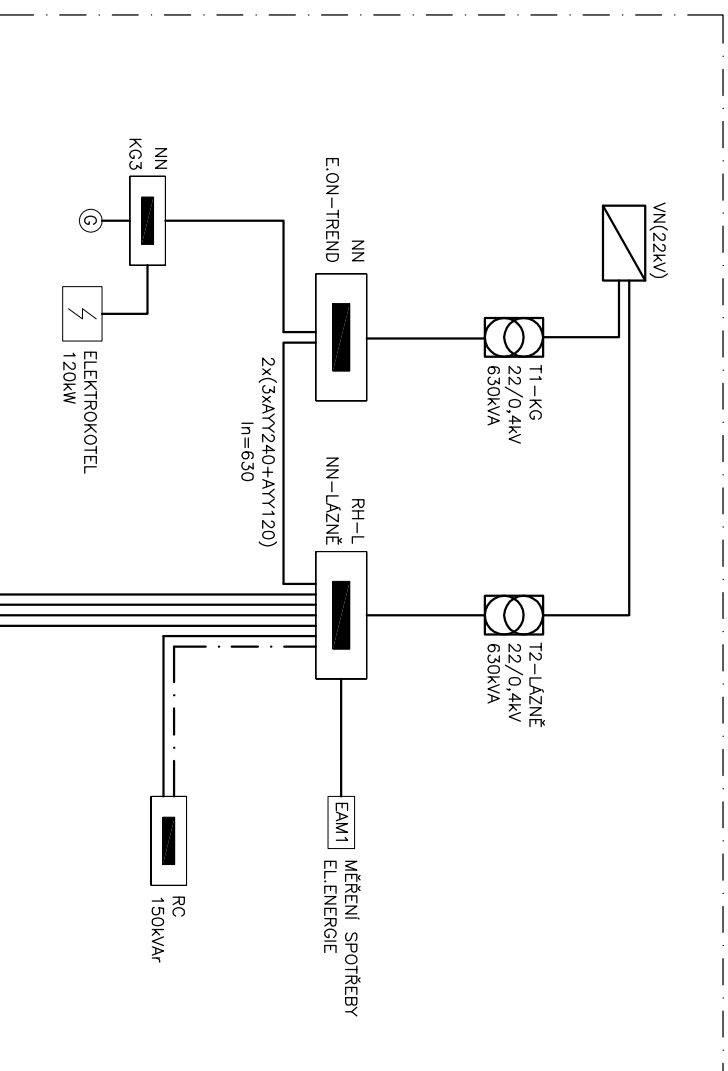

AYKY 3x240+120 - RHL->RIS A
3xAYY240+AYY120 - RHL->SD722
3xAYY240+AYY120 - RHL->SD722
CYKY 7x2,5 ov.REZERVA - RHL->RK

