


PŪDORYS 3.NP

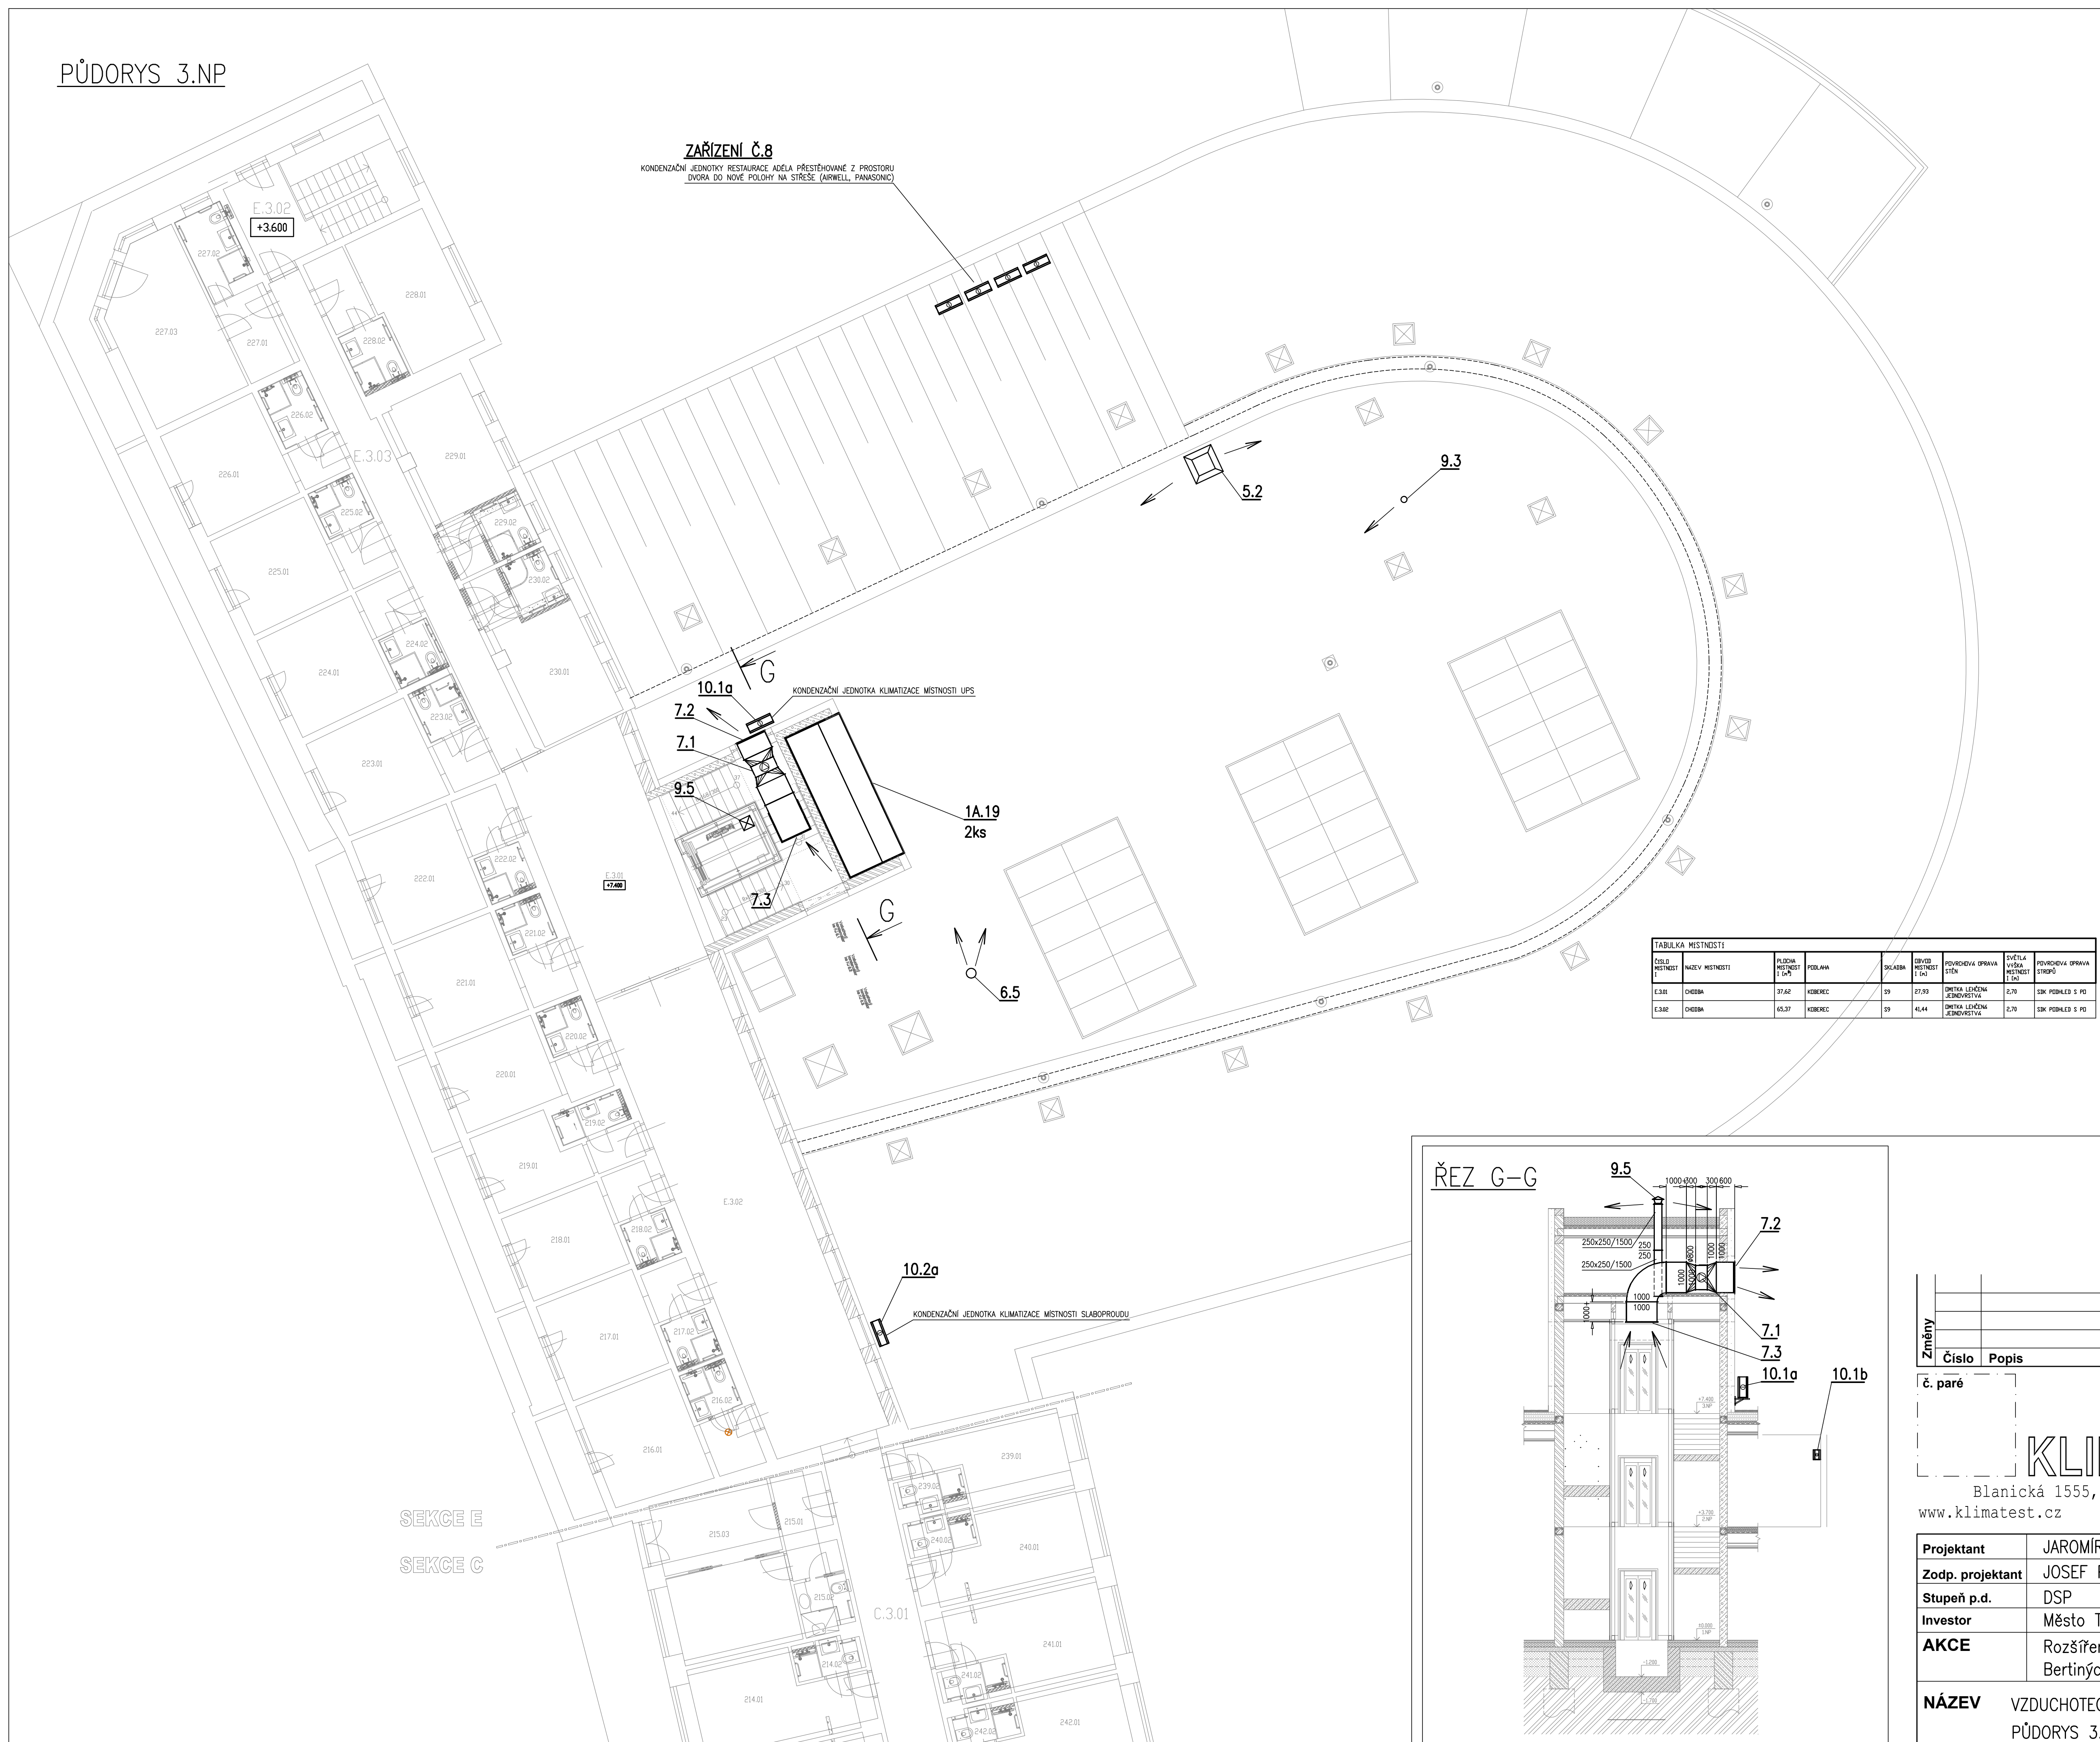

LEGENDA SYMBOLŮ

- | | |
|--|-------------------------------|
|  | PŘÍVADĚNÉ MNOŽSTVÍ |
|  | ODVADĚNÉ MNOŽSTVÍ |
|  | VENTILÁTOR |
|  | VODNÍ OHŘÍVAČ |
|  | ELEKTRICKÝ OHŘÍVAČ |
|  | PLYNOVÝ OHŘÍVAČ |
|  | CHLADIČ |
|  | FILTR |
|  | ROTAČNÍ REKUPERÁTOR |
|  | DESKOVÝ REKUPERÁTOR |
|  | TLUMIČ HLUKU |
|  | VOLNÁ KOMORA |
|  | PARNÍ ZVLHČOVAČ |
|  | KLAPKOVÁ KOMORA (REG. Klapka) |
|  | POŽÁRNÍ Klapka |
|  | TEPELNÁ IZOLACE |
|  | POŽÁRNÍ IZOLACE |

TABULKA MISTNOSTI							
ČÍSLO MISTNOSTI	NÁZEV MISTNOSTI	POČASÍ MISTNOSTI (m²)	PODLAHA	POČASÍ MISTNOSTI (m²)	PODLAHA	POVĚRCHOVÁ OPRAVA MISTNOSTI	POVĚRCHOVÁ OPRAVA STĚN
E.3.01	CHODBA	37,62	KOBLOK	59	21,93	DMTVA LAKOVANÁ JEJEDNOZVLASTVÁ	2,70
E.3.02	CHODBA	65,37	KOBLOK	59	41,44	DMTVA LAKOVANÁ JEJEDNOZVLASTVÁ	2,70





Změny				
	Číslo	Popis	Datum	Podpis

č. paré

KLIMATEST s.r.o.

Blanická 1555, 399 01 MILEVSKO, tel/fax:389 771 879
www.klimatest.cz E-mail:klimatest@klimatest.cz

Projektant	JAROMÍR SLUNEČKO		Datum	4/201
Zodp. projektant	JOSEF PRINC			
Stupeň p.d.	DSP		Měřítko	1:10
Investor	Město Třeboň; Palackého nám. 46 TŘEBOŇ			
AKCE	Rozšíření a rekonstrukce kuchyně a jídelny Bertinových lázní Třeboň – sekce "F"		Formát	8 A4

NÁZEV	VZDUCHOTECHNIKA PŮDORYS 3.NP; ŘEZ G-G
--------------	--

Č.VÝKRESU
1-OK18-23