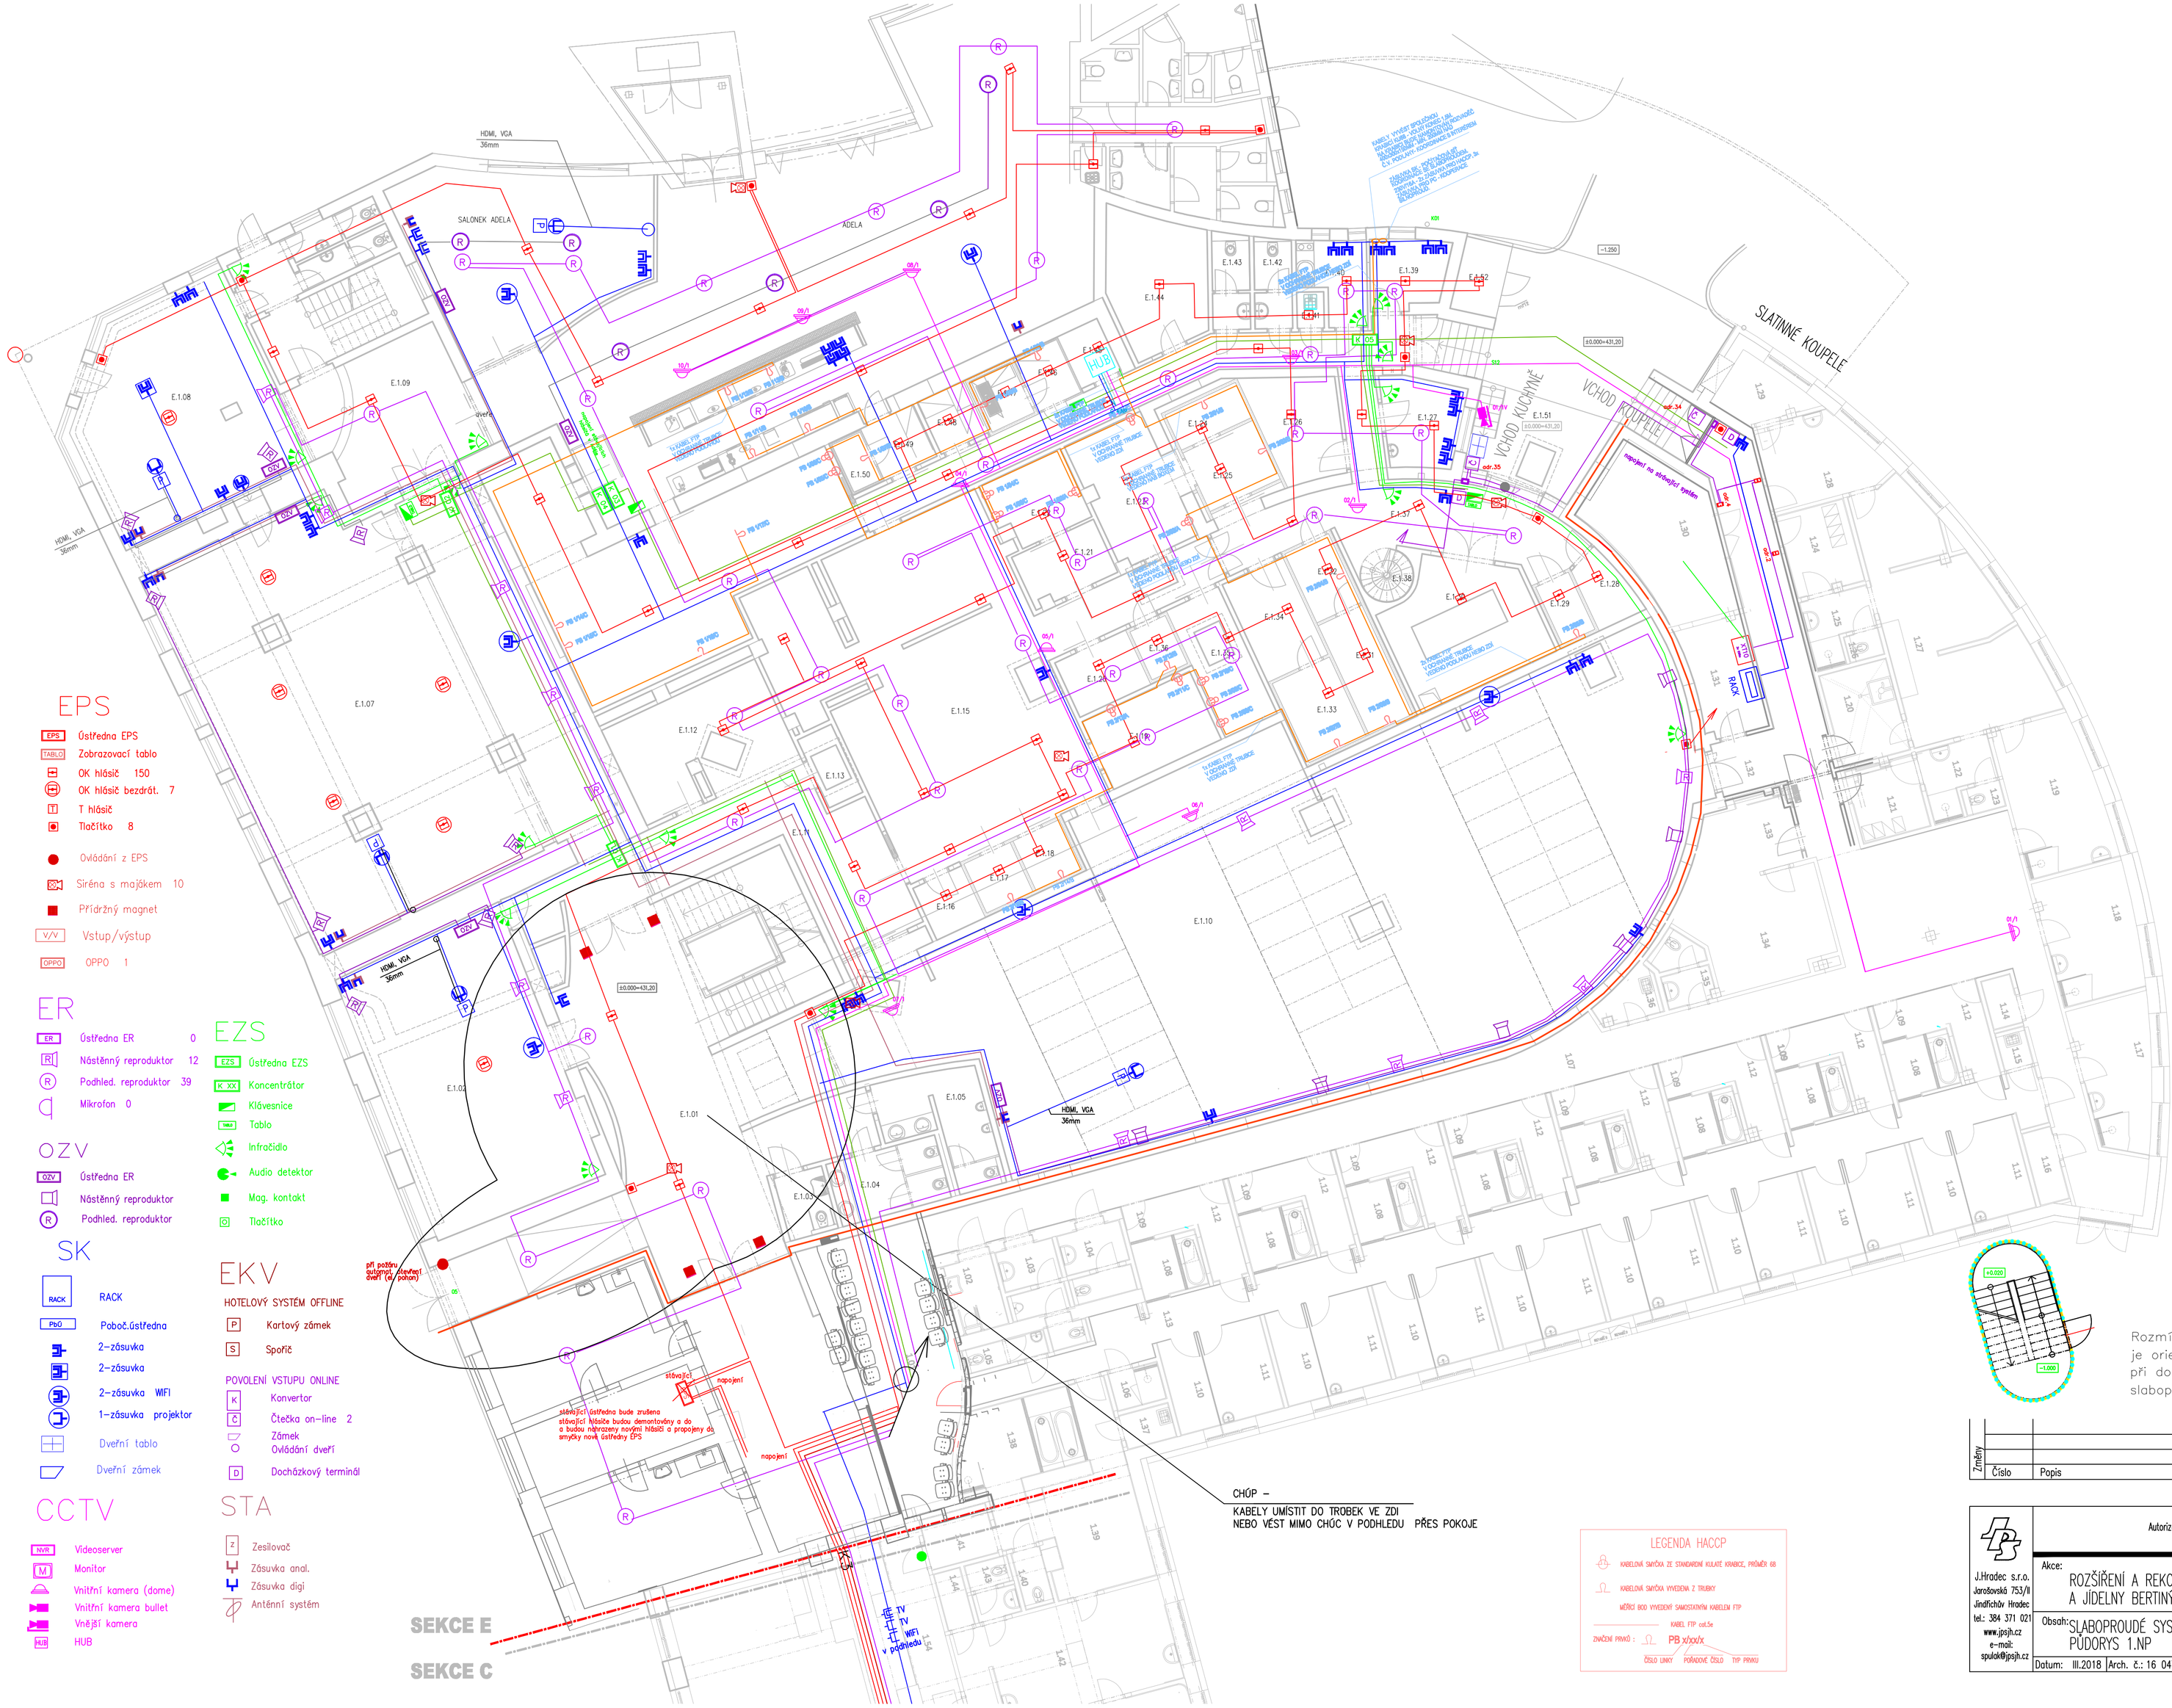

EPS

- EPS Ústředna EPS
- TABLO Zobrazovací tablo
- OK hlásič 150
- OK hlásič bezdrát. 7
- T hlásič
- Tlačítko 8
- Ovládání z EPS
- Siréna s majákem 10
- Přídržný magnet
- V/V Vstup/výstup
- OPPO OPPO 1

ER

- ER Ústředna ER 0
- R Nástěnný reproduktor 12
- R Podhled. reproduktor 39
- Mikrofon 0

OZV

- OZV Ústředna ER
- Nástěnný reproduktor
- R Podhled. reproduktor

SK

- RACK RACK
- PbÚ Poboč.ústředna
- 2-zásuvka
- 2-zásuvka
- 2-zásuvka WIFI
- 1-zásuvka projektor
- Dveřní tablo
- Dveřní zámek

CCTV

- NVR Videoserver
- M Monitor
- Vnitřní kamera (dome)
- Vnitřní kamera bullet
- Vnější kamera
- HUB HUB

EZS

- EZS Ústředna EZS
- K XX Koncentrátor
- Klávesnice
- TABLO Tablo
- Infračidlo
- Audio detektor
- Mag. kontakt
- Tlačítko

EKV

HOTELOVÝ SYSTÉM OFFLINE

- P Kartový zámek
- S Spořič

POVOLENÍ VSTUPU ONLINE

- K Konvertor
- Č Čtečka on-line 2
- Zámek
- Ovládání dveří
- D Docházkový terminál

STA

- Z Zesilovač
- Zásuvka anal.
- Zásuvka digi
- Anténní systém

LEGENDA HACCP

KABELOVÁ SMYČKA ZE STANDARDNÍ KULATÉ KRABICE, PRŮMĚR 68

KABELOVÁ SMYČKA VYVEDENA Z TRUBKY

MĚŘÍCÍ BOD VYVEDENÝ SAMOSTATNÝM KABELEM FTP

KABEL FTP cat.5e

ZNAČENÍ PRVKŮ : PB x/xx/x

ČÍSLO LINKY POŘADOVÉ ČÍSLO TYP PRVKU

TABULKA MÍSTNOSTÍ

ČÍSLO MÍSTNOSTI	NÁZEV MÍSTNOSTI
E.1.01	VSTUPNÍ HALA
E.1.02	JÍDELNA ZAMĚSTNANCŮ
E.1.03	WC – OSOBY ZTP
E.1.04	WC – ŽENY
E.1.05	WC – MUŽI
E.1.06	CHODBA
E.1.07	JÍDELNA SAMOPLATCI
E.1.08	SALONEK
E.1.09	CHODBA
E.1.10	JÍDELNA POJIŠŤOVCI
E.1.11	CHODBA
E.1.12	NYTÍ STOLNÍHO NÁDOBÍ
E.1.13	SKLAD ČISTÝCH PROSTŘEDKŮ
E.1.14	KUCHYŇ
E.1.15	KUCHYŇ
E.1.16	PŘÍRUČNÍ POMOCNÝ SKLAD
E.1.17	CHLADÍCÍ BOX – ZACHLAZENÉ POKRMY
E.1.18	CHLADÍCÍ BOX – STUDENÁ KUCHYNĚ PRO SERVIS
E.1.19	CHLAZENÁ MÍSTNOST – STUDENÁ KUCHYNĚ A ČISTÁ PŘÍPRAVA ZELENINY
E.1.20	PŘÍPRAVA TĚSTA
E.1.21	PŘÍPRAVA TĚSTA PRO CUKRÁŘSKOU VÝROBU
E.1.22	CHLAZENÁ MÍSTNOST – CUKRÁŘSKÁ VÝROBA
E.1.23	CHLAZENÁ MÍSTNOST – PŘÍPRAVA MASA A VITLOUKÁNÉ VLNĚ
E.1.24	MRAZÍCÍ BOX MASA
E.1.25	CHLADÍCÍ BOX MASA
E.1.26	NYTÍ A SKLAD PŘÍPRAVNÍCH OBALŮ
E.1.27	KANCELÁŘ
E.1.28	SKLAD NEDOPANÝCH BRAMBOR
E.1.29	CHLADÍCÍ BOX – BIOLOGICKÝ ODPAD
E.1.30	SKLAD POTRAVIN
E.1.31	MRAZÍCÍ BOX
E.1.32	CHLADÍCÍ BOX – MLÉČNÉ VÝROBKY
E.1.33	CHLADÍCÍ BOX – SKLAD OVOCE A ZELENINY
E.1.34	HRUBÁ PŘÍPRAVA ZELENINY
E.1.35	DENNÍ SKLAD
E.1.36	CHLADÍCÍ BOX NA UZENINY
E.1.37	CHODBA
E.1.38	SCHODIŠTĚ
E.1.39	KANCELÁŘ
E.1.40	DENNÍ MÍSTNOST
E.1.41	ODLOŽNÁ MÍSTNOST
E.1.42	HYGIENICKÉ ZAZÍMÍ MUŽŮ
E.1.43	HYGIENICKÉ ZAZÍMÍ ŽENY
E.1.44	SKLAD POTRAVIN
E.1.45	SKLAD POMOCNÝ MATERIÁL
E.1.46	CHLADÍCÍ BOX
E.1.47	MRAZÍCÍ BOX
E.1.48	SKLAD POTRAVIN
E.1.49	SKLAD BAR
E.1.50	CHLADÍCÍ BOX PIVO
E.1.51	ZÁSOBOVACÍ RAMPA + SCHODY
E.1.52	VRATNÉ OBALY

Celková plocha [m²]: 1144,56

Rozmístění jednotlivých prvků všech slp. systémů je orientační a bude upřesněno v projektu interiéru při dodržení všech notrem a předpisů pro činnost slaboproudých systémů

Změny	Číslo	Popis	Datum	Podpis

J.Hradec s.r.o.
Jarošovská 753/II
Jindřichův Hradec
tel.: 384 371 021
www.jpsjh.cz
e-mail:
spulak@jpsjh.cz

Autorizovaný inženýr pro pozemní stavby

Kreslil: Ing. Miloš Kulhavý

Kontrolu: Ing. Milan Špulák

Akce: ROZŠÍŘENÍ A REKONSTRUKCE KUCHYNĚ A JÍDELNY BERTINÝCH LÁZNÍ TŘEBOŇ

Investor: Město Třeboň

Obec: Třeboň

Stupeň PD: ke stavebnímu povolení

Obsah: SLABOPROUDÉ SYSTÉMY PŮDORYS 1.NP

č.výkresu: D.4.3 S-02

č.paré:

Datum: III.2018 | Arch. č.: 16 047 | Měřítko: 1:100 | Formát : 8xA4