


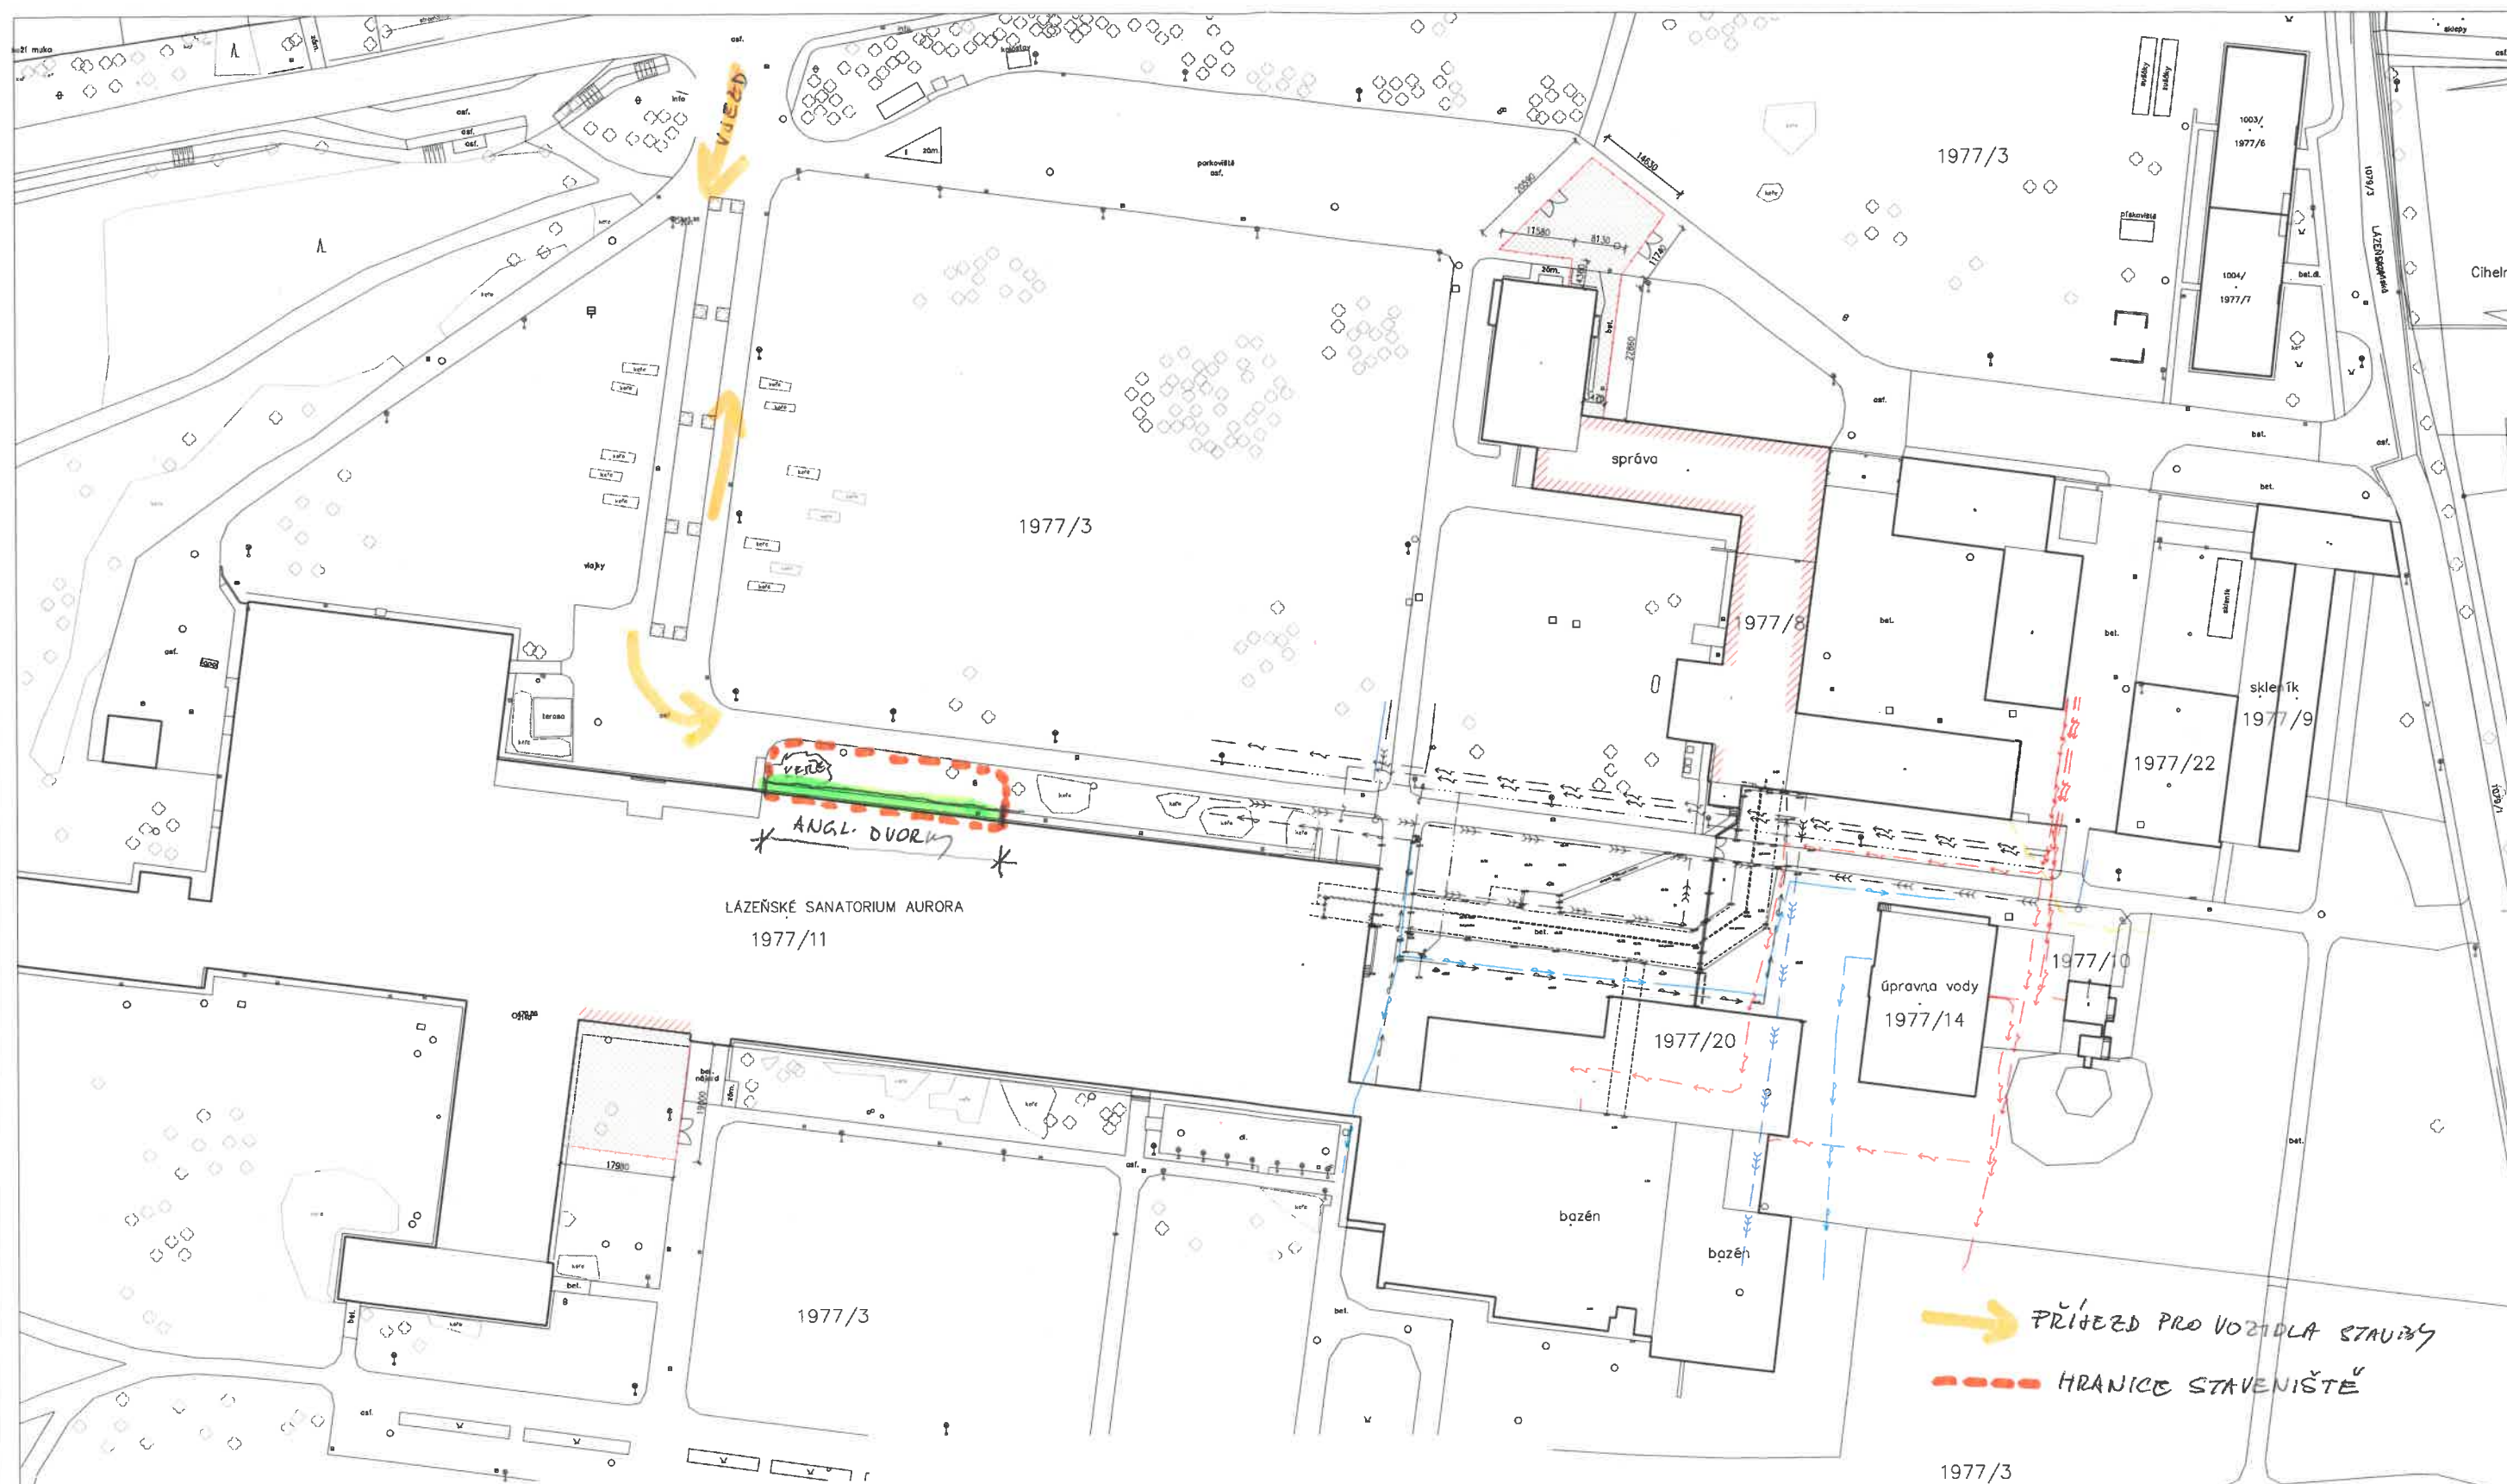

LEGENDA:

- PODLAD, SNÍMEK Z KM
- OPLOUCENÍ Z MOBRNÍCH PANELOV, BETONOVÉ PÁNKY, OCELOVÉ PLETIVO, OCELOVÝ RÁM, JEDNOTLIVÉ POLE SPOJENÝ ZÁMĚK, VÝŠKA 1,8 m
- VÝJEZDOVÉ BRÁNY ŠÍŘKY 4,0 m, VÝŠKA 1,8 m, OCELOVÉ RÁMY, BETONOVÉ PÁNKY, OCELOVÉ PLETIVO, ZÁMĚK

POZNÁMKY:

NÁVRHÉ OPLOUCENÍ A UZAMKUTÉ MEZDY BUDEJ UNUTŘENÍ VOZIDLOVÝ VOZBOVNÍ MEZI UŽIVATELI A PROVOZOVATELI
AREÁLU LÁZNĚ A DODAVATEL STAVBY. DETALNĚ DODRŽENO V HARMONIZOVANÉ VÝSTAVĚ
S OHLEDNEM NA PŘEDCHOZÍ - BUDĚ STANOVEN PŮSTUP PRÁCI TAK, ABY NEBYL OHROZEN PROMŮV LÁZNĚ.
VÝBRANÝ ZHOTOVITEL STAVBY SI ZAJISTÍ VLASTNÍ ZARÍZENÍ STAVENIŠTĚ / SOCIÁLY, ŠATNY, ZÁZEMÍ, ATD./
DODAVATEL STAVBY SI ZAJISTÍ PODROBNĚ MĚŘENÍ VODY A ELEKTRO V MÍSTECH NÁPLNĚ NA INŽ. SÍTĚ / VZ. TĚŽ V MÍSTĚ BUDOVY /
VÝBRANÝ ZHOTOVITEL STAVBY UMOŽNÍ PŘÍSTUP A PŘÍJEZD PŘÍPADOVÉMU JINÉMU DODAVATELI

LEGENDA STÁVAJÍCÍCH IS

- KANALIZACE SPLAŠKOVÁ
- ELEKTRO PODZEMNÍ
- VODOVOD
- PLYNOVOD

LEGENDA STÁV. NEOVĚŘENÝCH IS

- VEŘEJNÉ OSVĚTLENÍ
- ELEKTRO PODZEMNÍ
- VODOVOD
- KANALIZACE

LEGENDA





- STAVEBNÍ OBJEKTY LÁZNĚ
- ŘEŠENÉ POHLÉDY - VÝMĚNA VÝPLNÍ STAVEBNÍCH OTVORŮ, PARAPETŮ
- PLOCHA ZARÍZENÍ STAVENIŠTĚ - 347,16 m² (pro objekt G1, G2)
- 361,25 m² (pro objekt G1)

PRÍJEZD PRO VOZIDLA STAVBY
HRANICE STAVENIŠTĚ

Slatinné lázně Třeboň s.r.o.
IČ: 25179896, DIČ: CZ25179896
provozovna Lázně Aurora (4)
lázeňská 1001, 376 01 Třeboň


tel.: 384 750 111, fax: 384 750 752

SITUACE STAVENIŠTĚ, POV
STAVBA:
OPRAVA ANGL. DVORU LA
09/2018

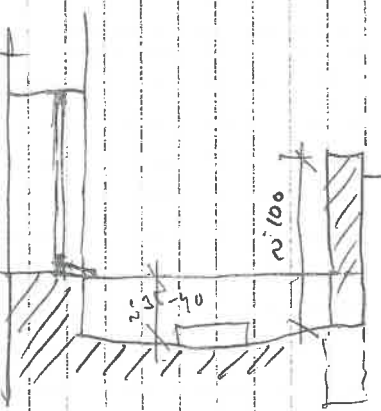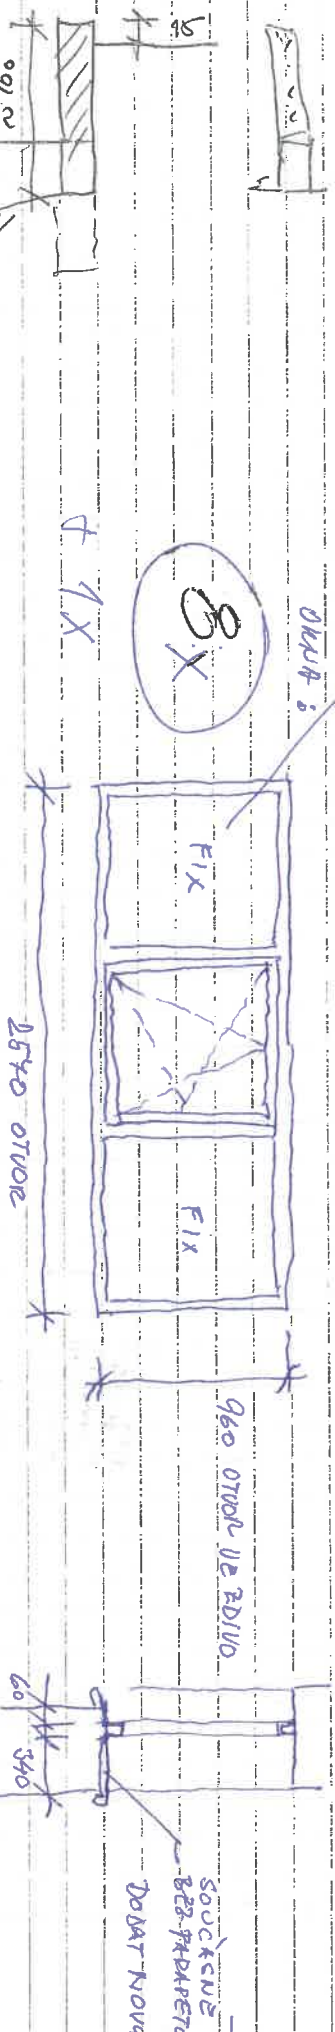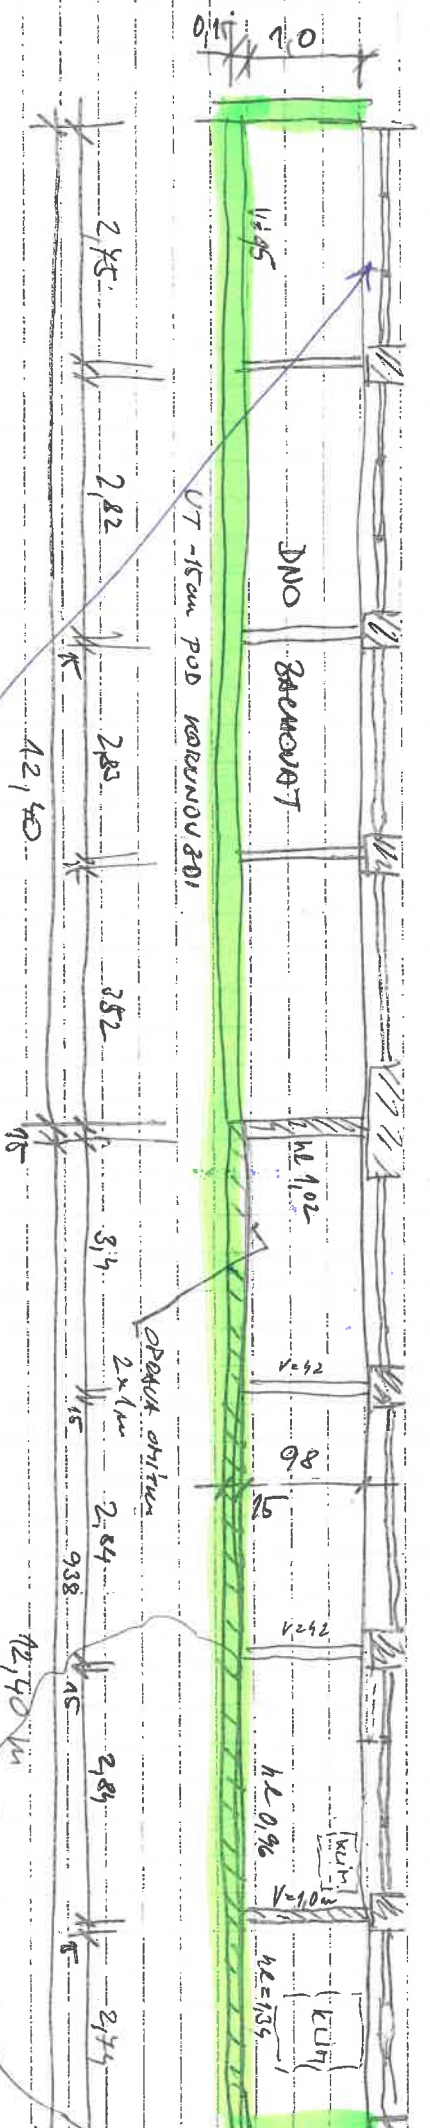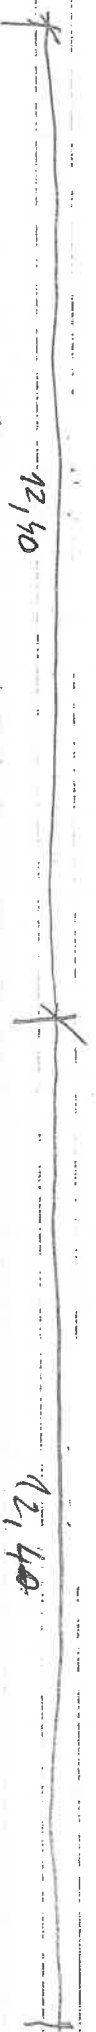


Stalné lázně Těboň s.r.o.
 IČ: 25179896, DIČ: CZ25179896 (4)
 provozovna Lázně Auřora
 Lázeňská 1001, 379 01 Těboň
 tel.: 384 750 111, fax: 384 750 752
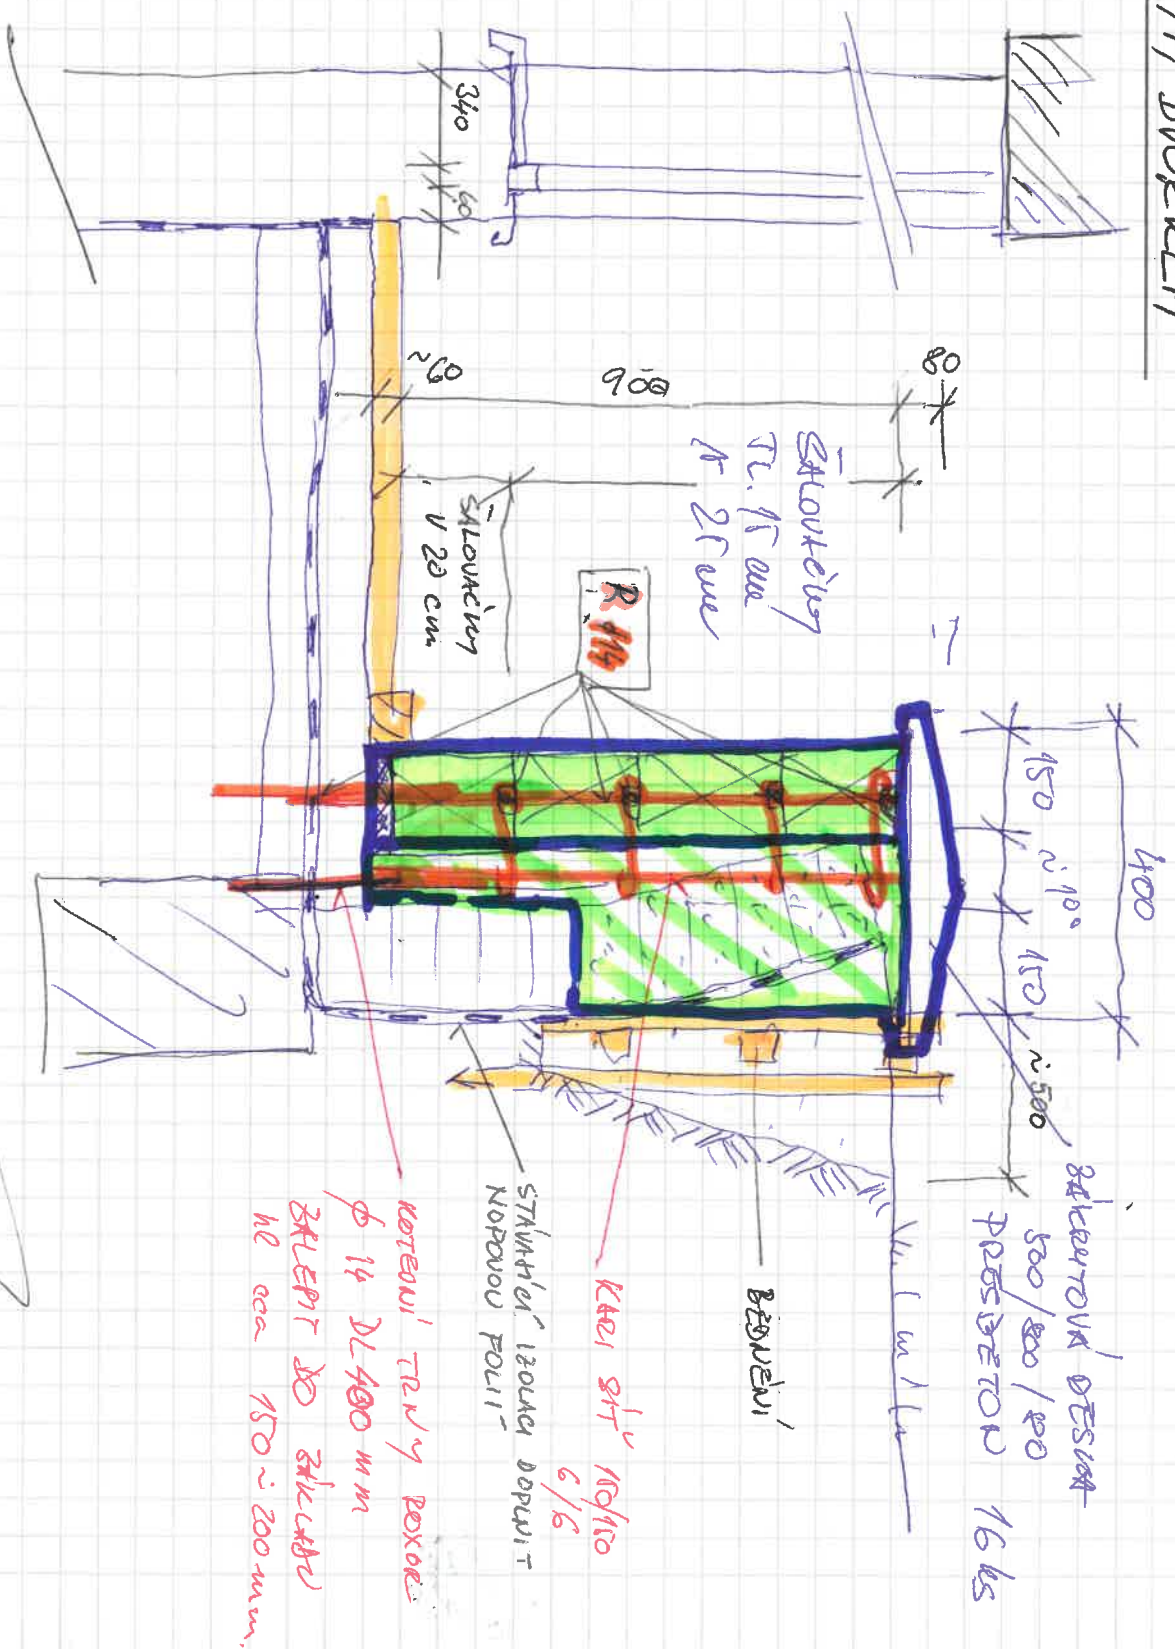


Stalland Lázně Těboň s.r.o.
IČ: 2574996, DIČ: CZ2574996 (4)
Provozovna Lázně Aurora
Kaučůvka 1401, 379 01 Těboň
tel.: 384 750 11, fax: 384 750 752

Specifikace oken pro přípravnu rašeliny a sklady budovy D2

Plastová sdružená okna v provedení 2 x fixa 1 x střední křídlo OS.

Rám: 7-mi komorový, 3D okenní 72/81 mm

Křídlo: pouze ve středním dílu, OS s mikroventilací a sítí proti hmyzu, pravé

Zasklení: Climaplust 4-16-4 Ar čiré izolační dvojskol, $U_g=1,1 \text{ W/m}^2 \cdot \text{K}$


Kování: MACO Multi matic standard, otevírání klikou

barva : rám i křídlo interiér bílá,

rám i křídlo exteriér šedá REN 7155

těsnění černé

Rozměry uvedené v nákresu níže jsou pouze informativní pro CN. Přesné rozměry do výroby je nutno ověřit přeměřením stavebních konstrukcí na místě!!!

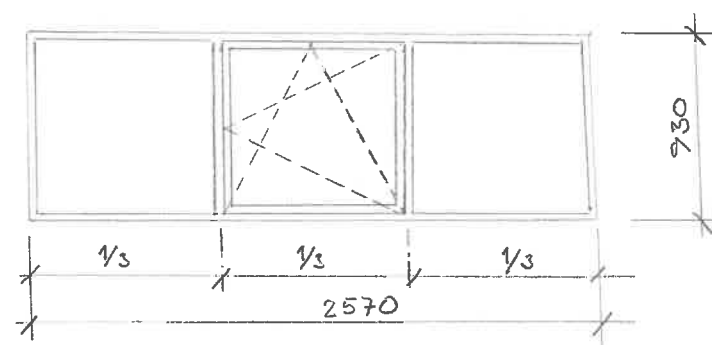

CELKEM 7x ZASKENÍ
+ 1x MŘÍŽ + SÍŤ MÍSTO
SKEL.

V Třeboni dne 20.9.2018

Slatinné lázně Třeboň s.r.o.

IČ: 25179896, DIČ: CZ25179896

provozovna Lázně Aurora (4)

Lázeňská 1001, 379 01 Třeboň

tel.: 384 750 111, fax: 384 750 752