


PŮDORYS 2.NP (E2) - STÁVAJÍCÍ STAV
1:50

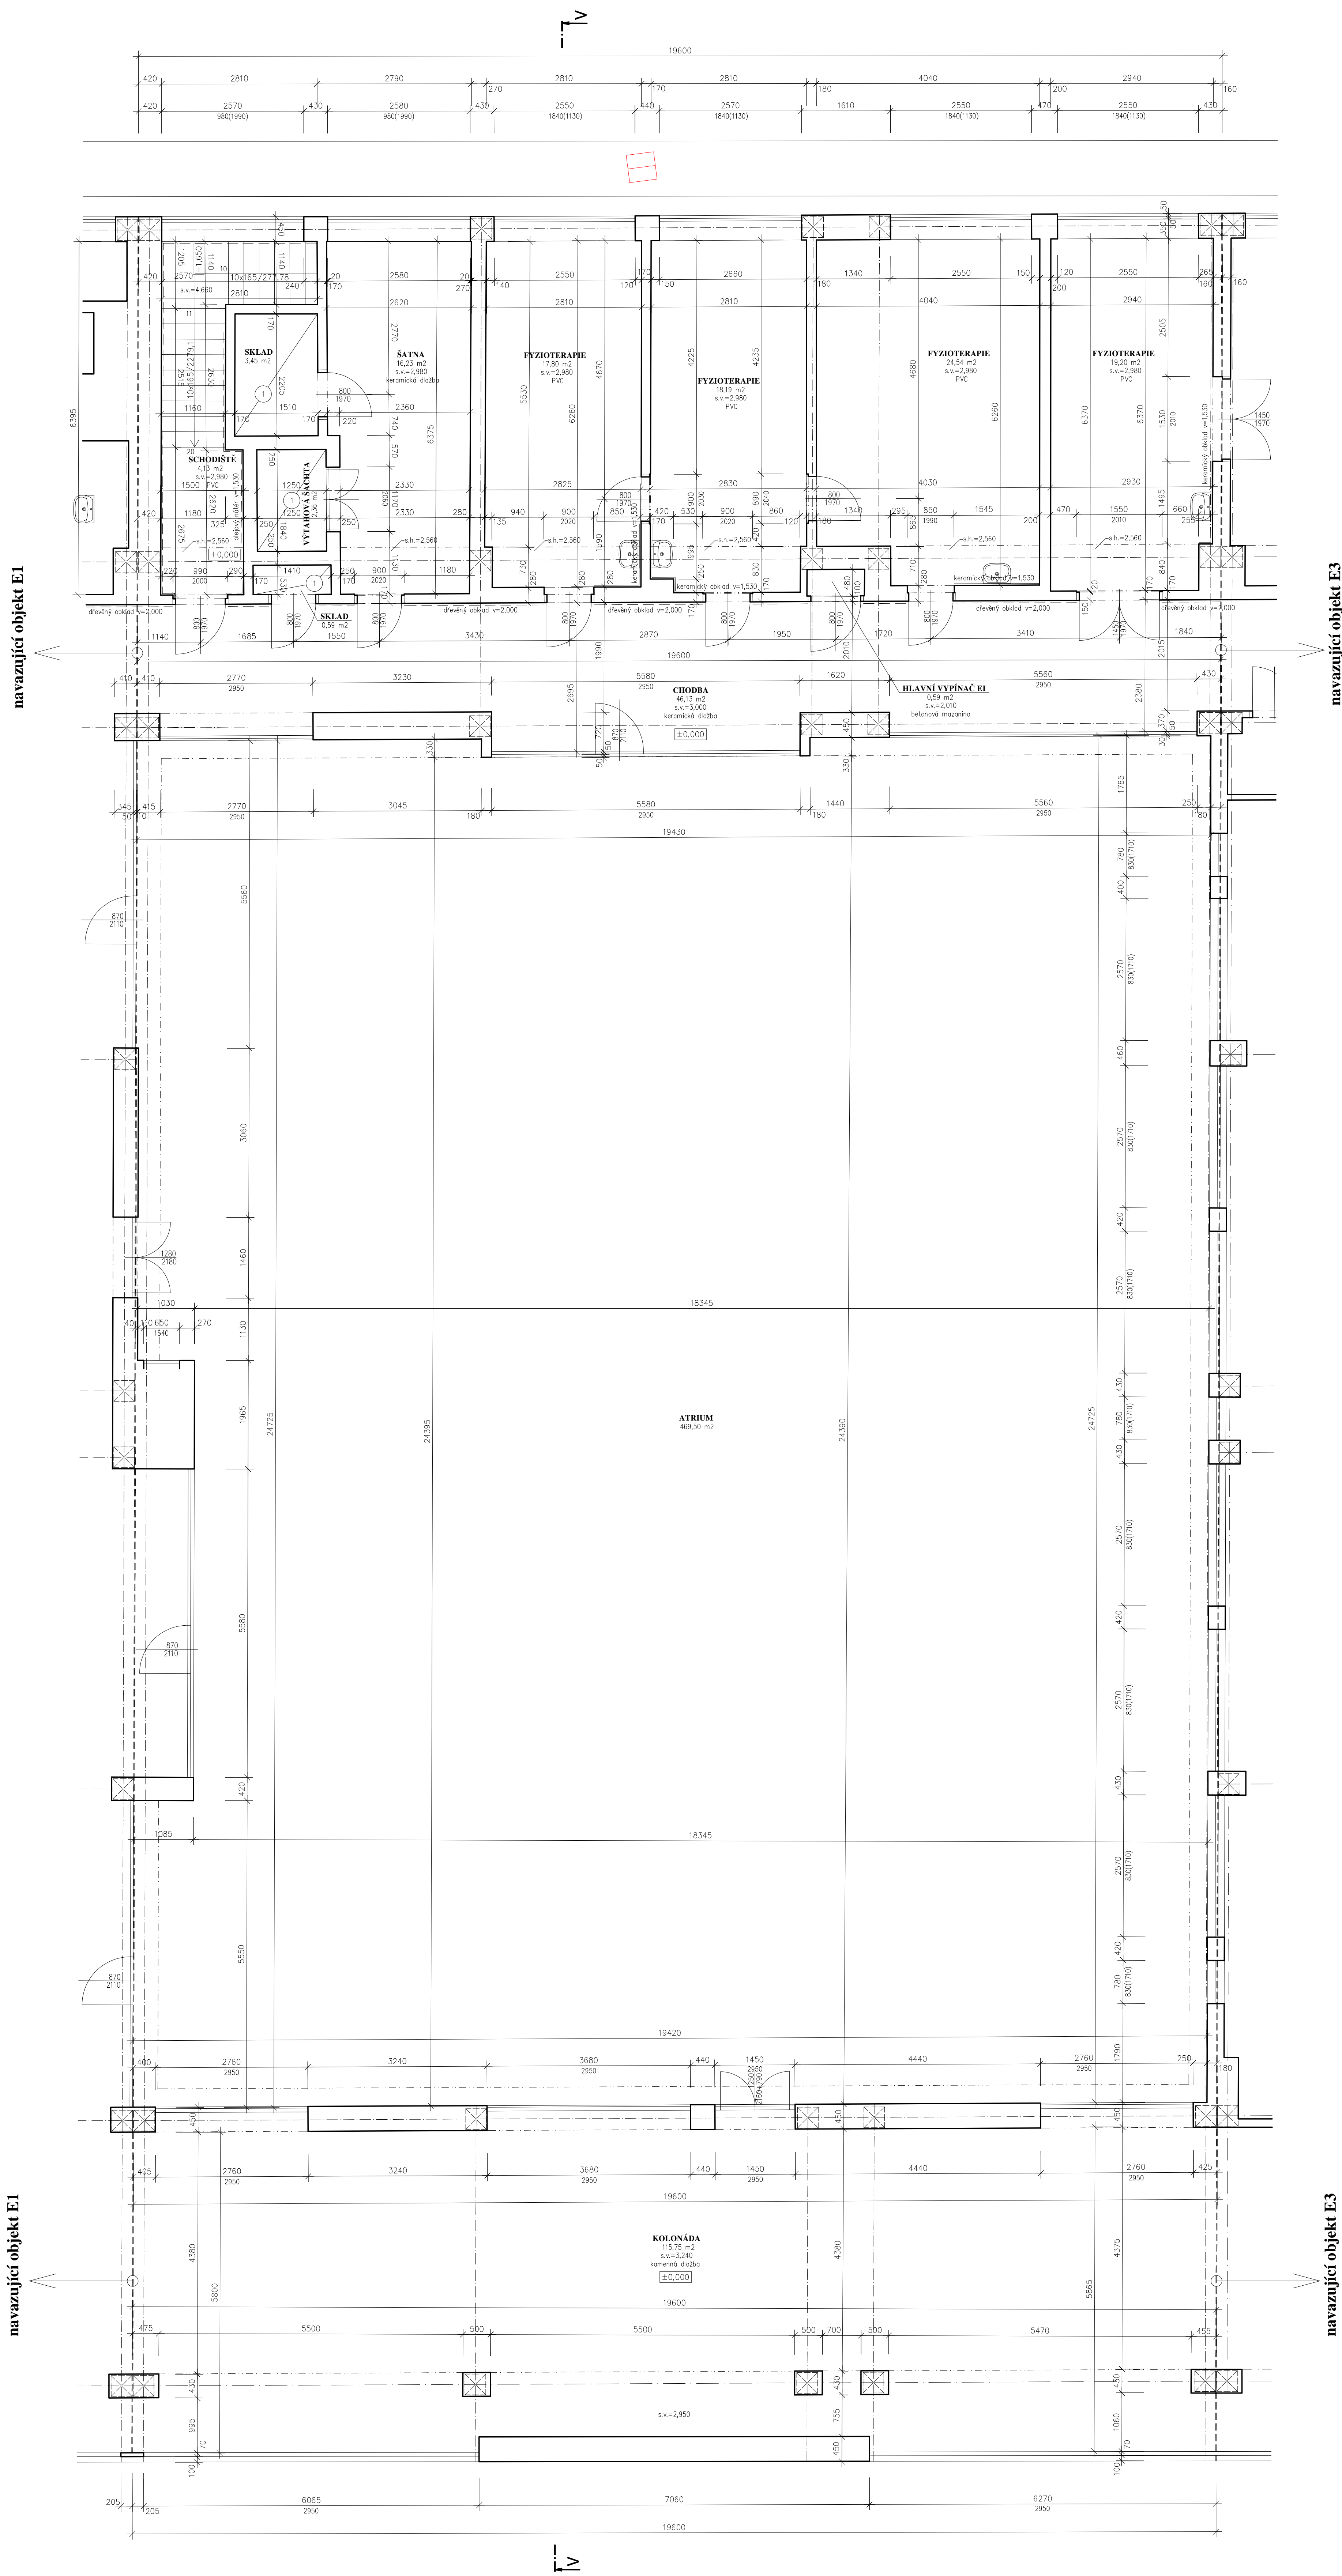


POZNÁMKA:

- ZAMĚŘENÍ STÁVAJÍCÍHO STAVU STAVEBNÍCH KONSTRUKCÍ BYLO ŘEŠENO S OHLEDEM NA AKTUÁLNÍ STAV V OBJEKTU A UMOŽNĚNÝ PŘÍSTUP
- PASPORT OBJEKTU NEODHAŠUJE ZAŘÍZENÍ INTERIÉRU, ANI VELENÍ INSTALACÍ TECHNICKÝCH ZAŘÍZENÍ BUDOVY
- ZAMĚŘENÍ NĚM PROVĚŘENO A GRAFICKY ROZLIŠENO - MATERIÁLOVÉ POČETI KONSTRUKCÍ
- OBKLAJY S OHLEDEM NA ZAMĚŘENÍ JE NEJNĚ BRAT ZŘETEL NA JEJICH REÁLNÉ ROZMĚRY (KERAMIKY, DŘEVĚNÉ, KAMENNÉ)
- PODKLAD PASPORTU NEZODPovídá JAKO DETAILNÍ ZAMĚŘENÍ STAVBY S INSTALACEMI TECHNICKÝCH ZAŘÍZENÍ BUDOVY, STATIKOU A DETAILNÍMI KONSTRUKČNÍMI ŘEŠENÍMI, INTERIÉREM A VÝSTAVKOU
- PRO PŘÍPADNÉ DALŠÍ ŘEŠENÍ PROJEKČNÍCH FÁZÍ A S OHLEDEM NA PLÁNOVÁNÍ STAVEBNÍ ZÁMĚRY NUTNO DETAILNĚ DOMĚŘIT DOTYČNÉ KONSTRUKCE PRO ÚČELY KONKRETNÍCH PROJEKČNÍCH STUPŮ

LEGENDA:

1 - NEOVĚŘENO PŘEVÝŠENÍM Z ODVÝVODU NEPŘÍSTUPNOSTI

ORIENTAČNÍ SCHÉMA:

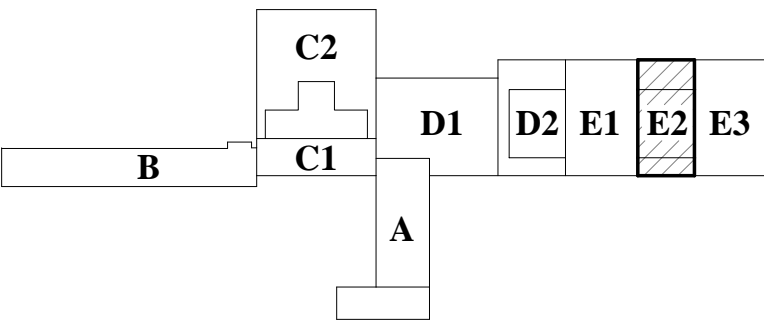

±0,000= ÚROVEŇ ČISTÉ PODLAHY V 2.NP

JK-STAVPROJEKT, s.r.o.		Palackého 186/II	tel : 602 414 723, 389 822 430
IČO : 24112779, DIČ : CZ 24112779		379 01, Třebíč	E-mail : jk@jkstav.cz
Uživatel : Mgr. František Palackého nám. 46, Třebíč II, 379 01			www.jkstav.cz
Objekt : Lázně Aurora s.r.o., Lázeňská 1002/II, Třebíč			
Pasport stávajícího stavu objektu Lázně Aurora Třebíč			
Město stávek : Lázeňská 1002/II, Třebíč - dle paragrafu 197/11			
Objekt : PŮDORYS 2.NP (E2) - STÁVAJÍCÍ STAV			
Zpracovatel : projektant		Projektant : Ing. Josef Křehl	Vypracoval : Ing. Josef Křehl
Autorem je: Ing. Josef Křehl		Radek Škufel, DIČ.	
Datum : 06.2016		Formát : A4	Číslo : 108
Stav : projekt		Formát : A4	Číslo : 108
Stav : projekt		Formát : A4	Číslo : 108