


ŘEZ A-A - NOVÝ STAV
m 1:50

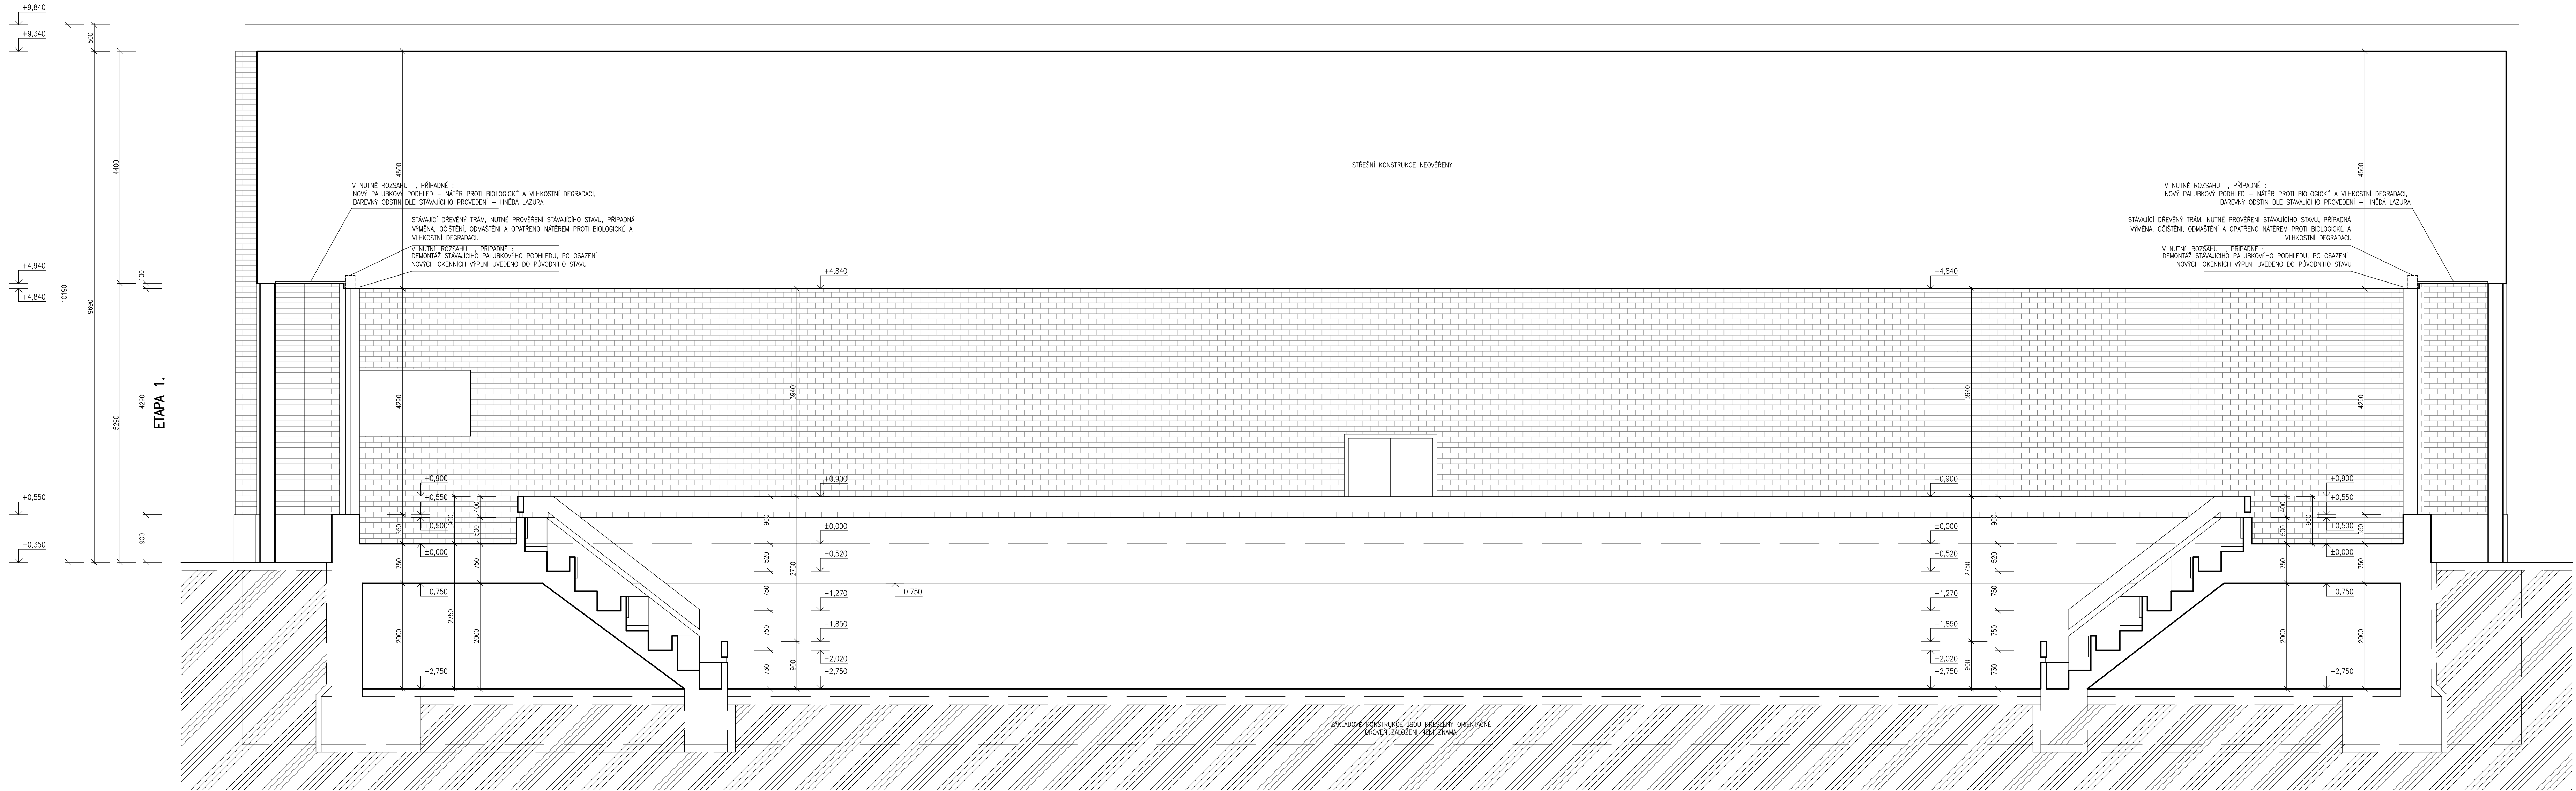

ETAPA 2.

POZNÁMKY :

- OŠTĚNÍ, NADPRÁŽL, PARAPETY – STAVEBNÍ VÝPOMOC, PO PROVEDENÍ VÝMĚNY OKENNÍCH VÝPLNÍ UVEDENY DO PŮVODNÍHO STAVU
- PO PROVEDENÍ PRACÍ V DOTČENÝCH MÍSTNOSTECH PROVEDENA VÝMALBA PROSTORŮ DLE PŮVODNÍCH NÁTERU – OŠTĚNÍ BÍLÝ

±0,000 = ÚROVEŇ ČISTÉ PODLAHY V 1.NP					
		Ing. Josef Kregl		tel : 389 922 663	
ICO : 26112779, DIČ : CZ 26112779		PALACKÉHO 106/II, TŘEBŮŽ		mobil : 602 414 723	
Investor : Město Třebou, Palackého nám. 46, Třebou, Třebou II, 379 01		www.atelier-kregl.cz			
Alce : VÝMĚNA OKEN SEVERNÍ A JIŽNÍ FASÁDY		vyhotoveno : razítko autorizace :			
Místo stavby : SPORTOVNÍ HALY, TŘEBŮŽ		parcelní číslo 1085/6; k.ú. Třebou			
objekt :		ŘEZ A-A - NOVÝ STAV			
obsah :					
Zodpovědný projektant:		Projektant :		Vypracoval :	
Ing. Josef Kregl		Ing. Josef Kregl			
Autorizovaný inženýr pro pozemní stavby					
Číslo zakázky :		stupeň PD :	datum :	formát :	měřítko :
		DPS	08.2018	12 x A4	1:50
					číslo výkresu : D 1.1.4