



ŘEZ A-A - STÁVAJÍCÍ STAV
m 1:50

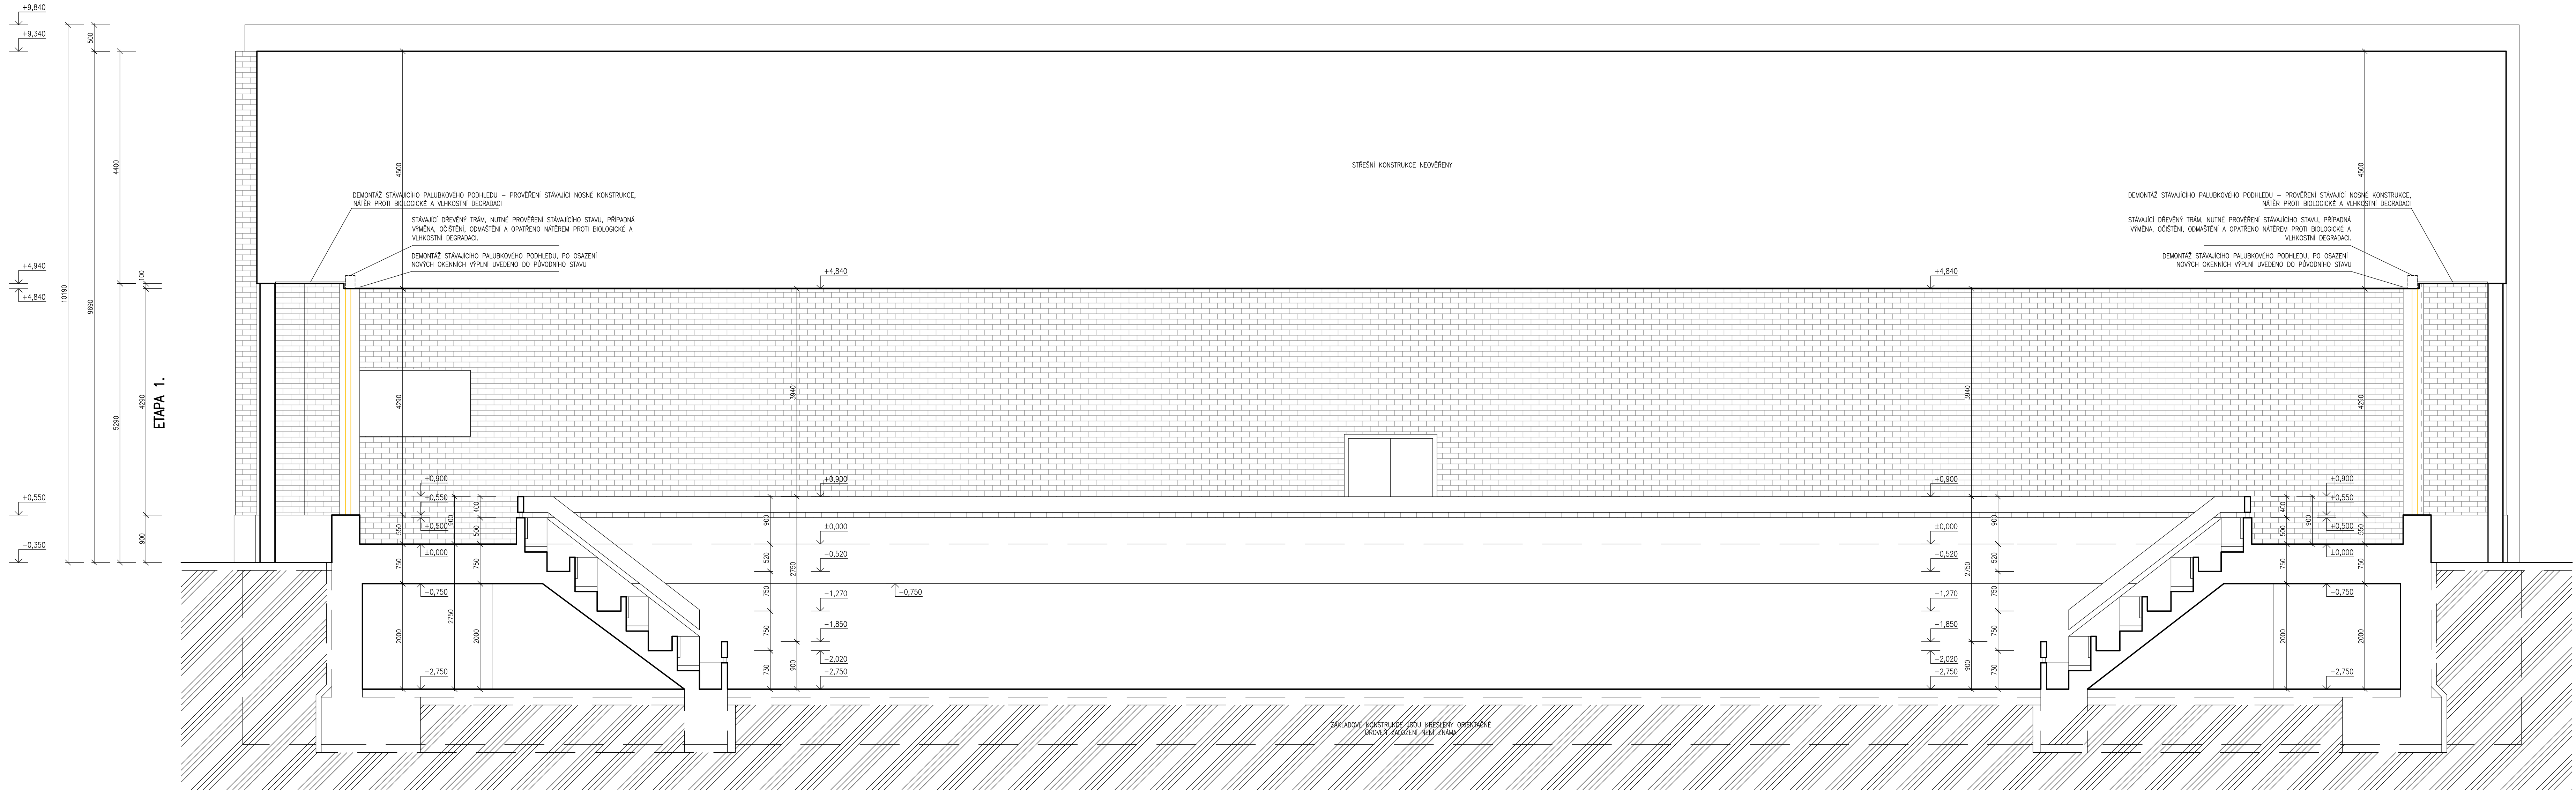

LEGENDA:

- STÁVAJÍCÍ KONSTRUKCE
- ROSTLÁ ZEMINA
- BOURANÉ KONSTRUKCE

±0,000 = ÚROVEŇ ČISTÉ PODLAHY V 1.NP					
		Ing. Josef Kregl		tel : 389 922 663	
IČO : 26112779, DIČ : CZ 26112779		PALACKÉHO 106/II, TŘEBOŇ		mobil : 602 414 723	
Investor : Město Třeboň, Palackého nám. 46, Třeboň II, 379 01		www.atelier-kregl.cz			
Akce : VÝMĚNA OKEN SEVERNÍ A JIŽNÍ FASÁDY SPORTOVNÍ HALY, TŘEBOŇ		vyhotoveno :		razítko autorizace :	
Místo stavby : parcelní číslo 1085/6; k.ú. Třeboň					
objekt :					
obsah :		ŘEZ A-A - STÁVAJÍCÍ STAV			
Zodpovědný projektant :		Projektant :		Vypracoval :	
Ing. Josef Kregl		Ing. Josef Kregl			
Autorizovaný inženýr pro pozemní stavby					
Číslo zakázky :		stupeň PD :	datum :	formát :	měřítko :
		DPS	08.2018	12 x A4	1:50
					Číslo výkresu : D 1.1.3