


PLYNOVÁ KOTELNA

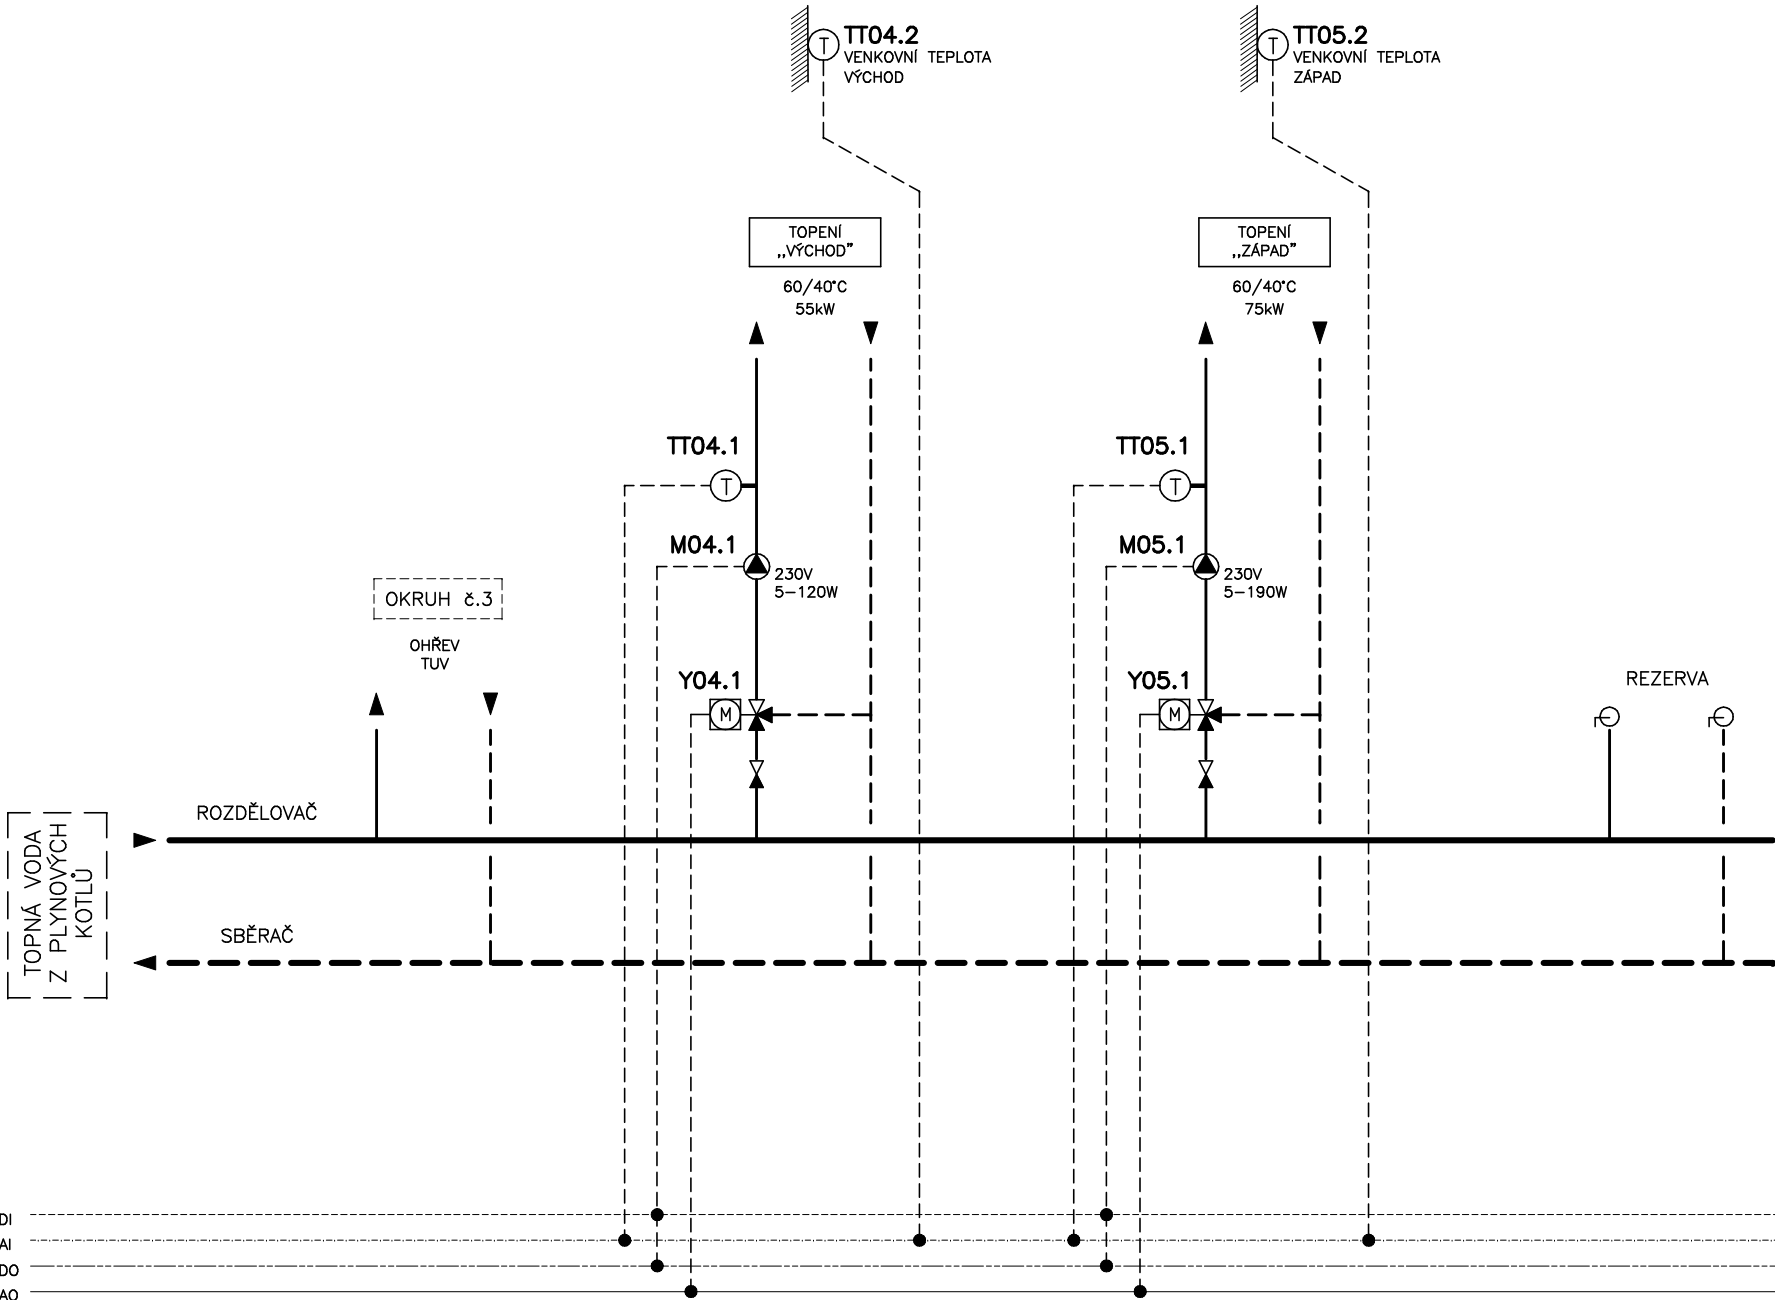

RA01