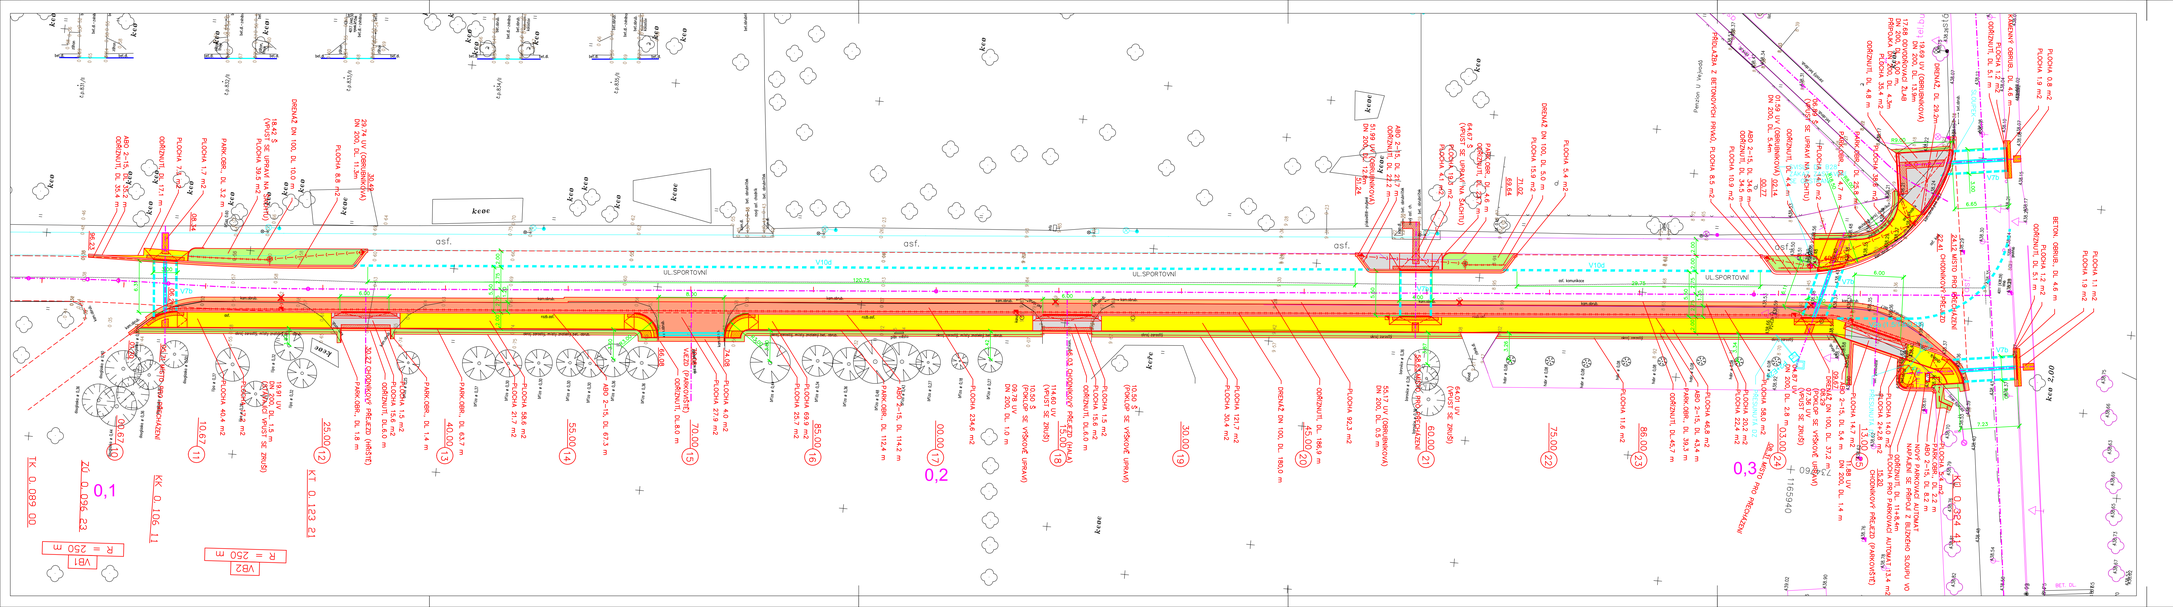
ULICE SPORTOVNÍ
V10d
V10d
V10d