
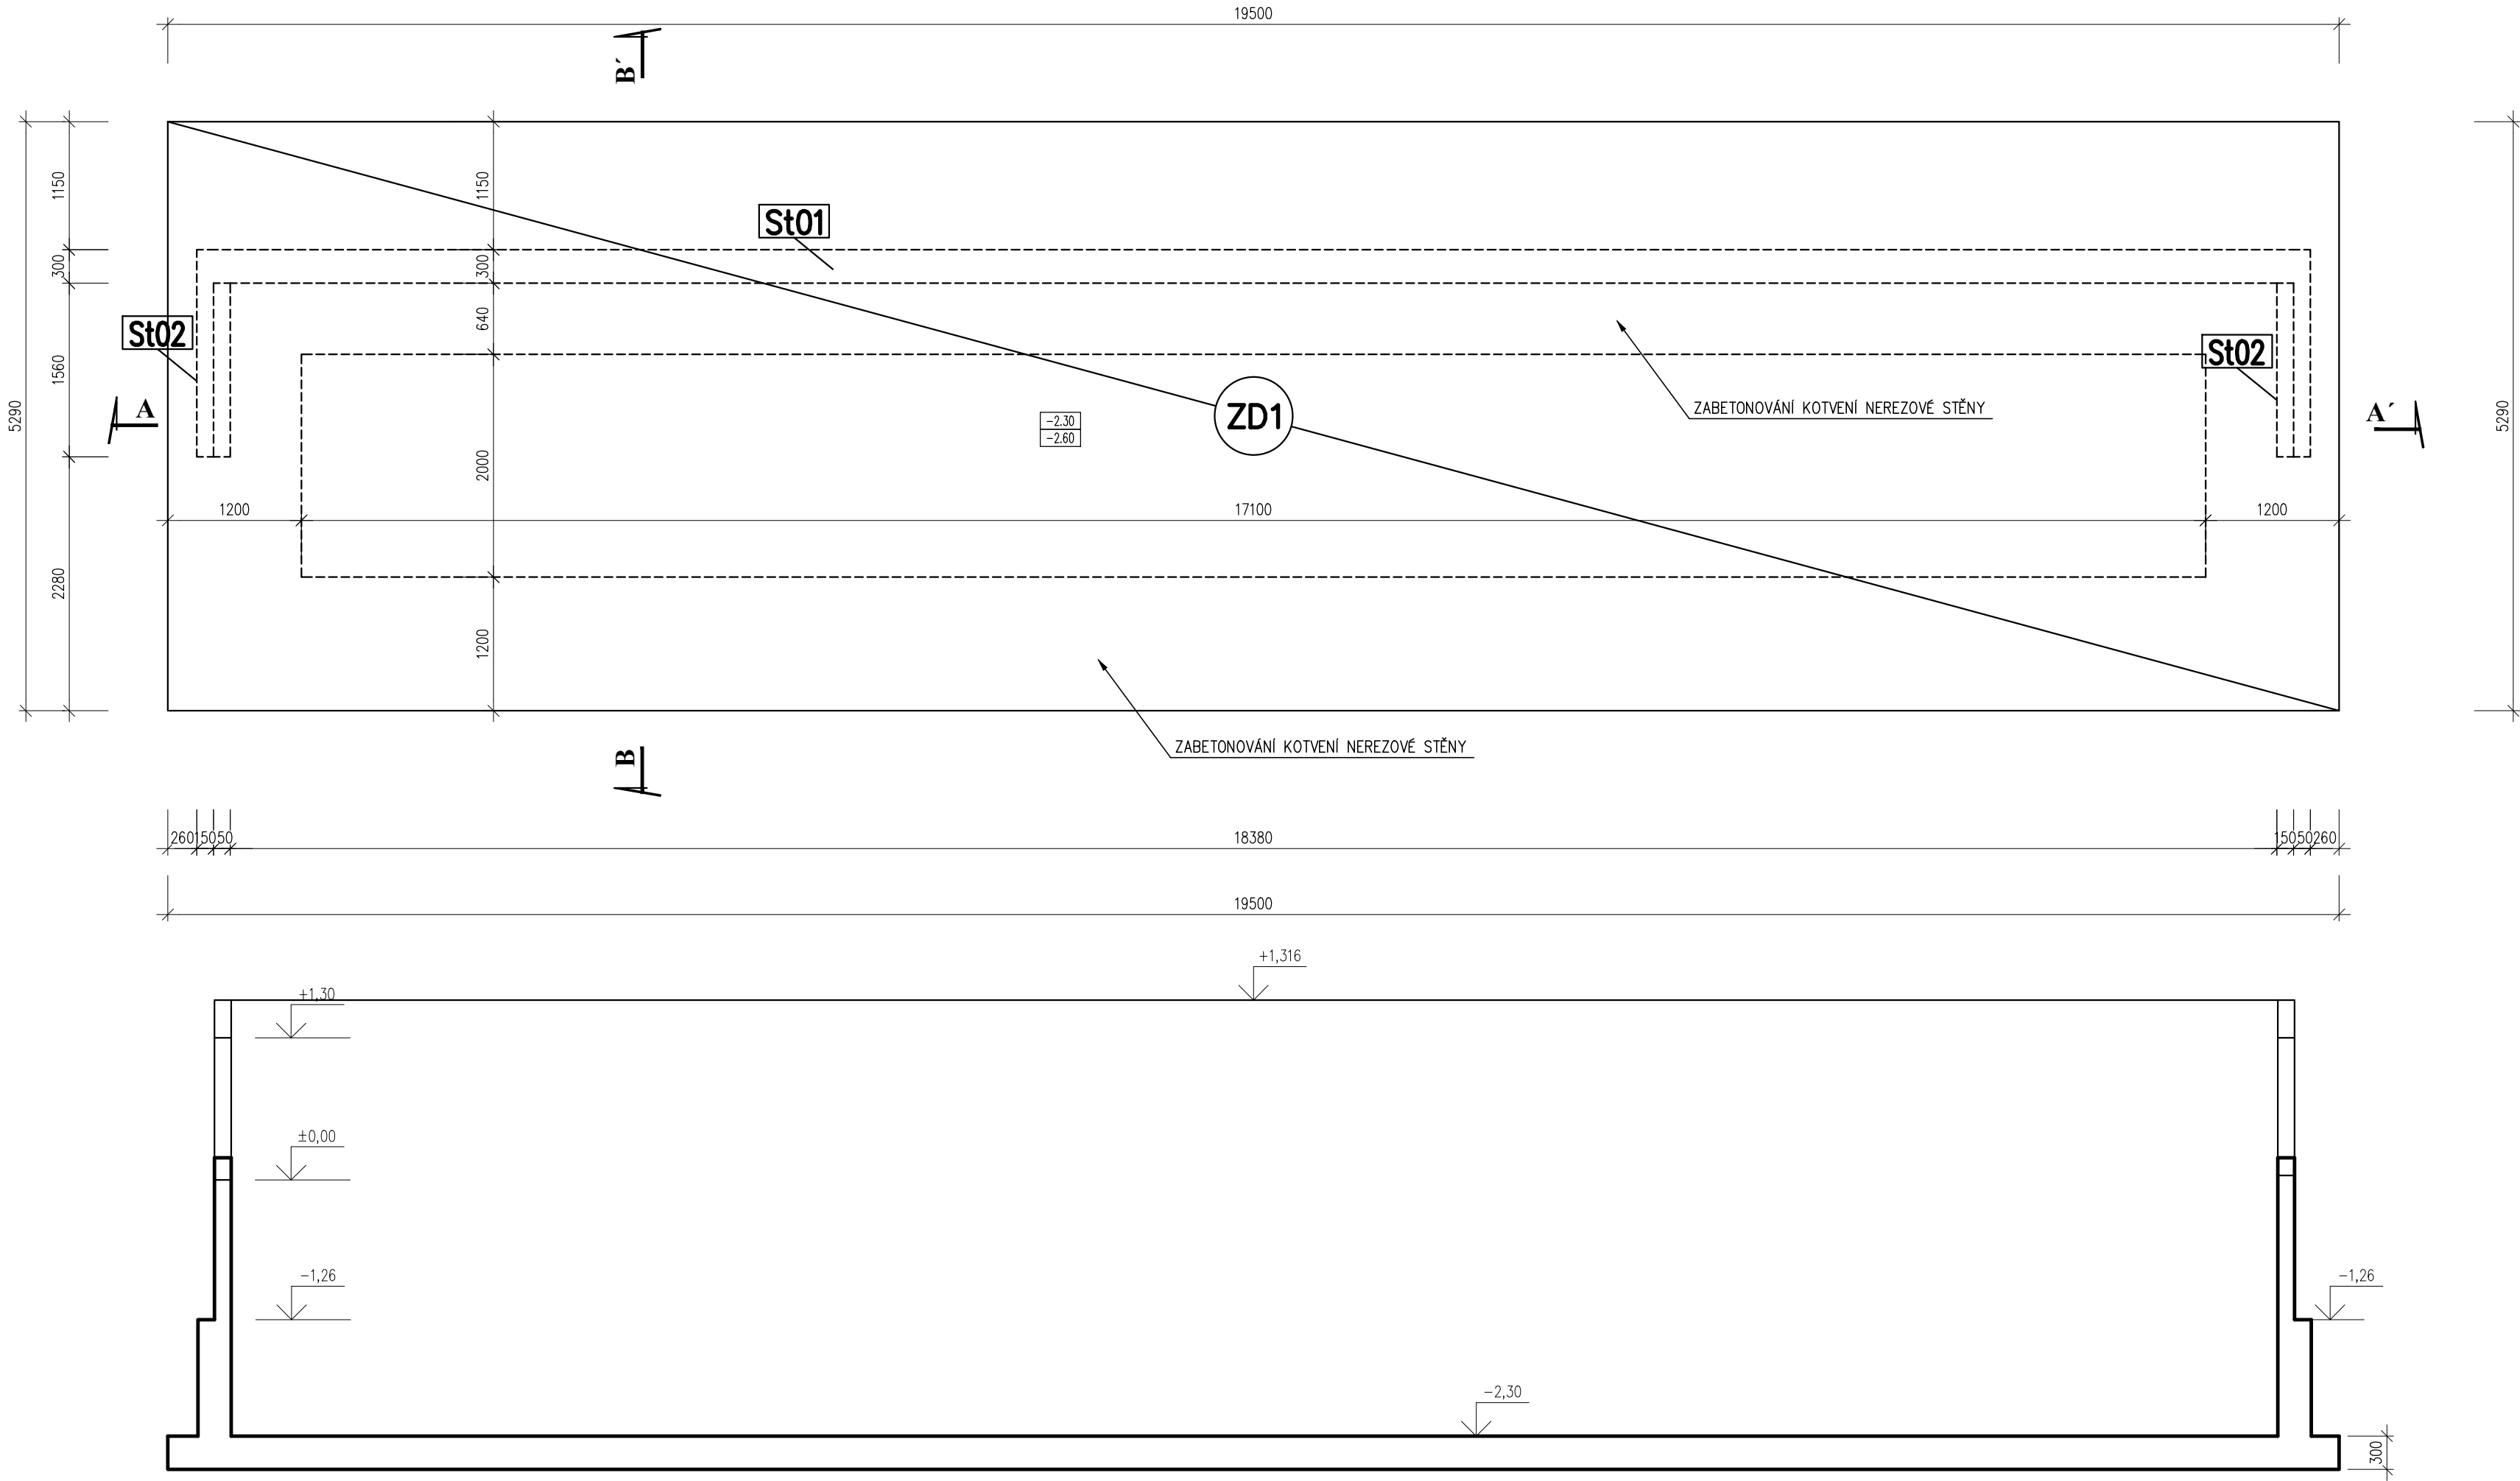


Tvar základu vířivky

M: 1:50

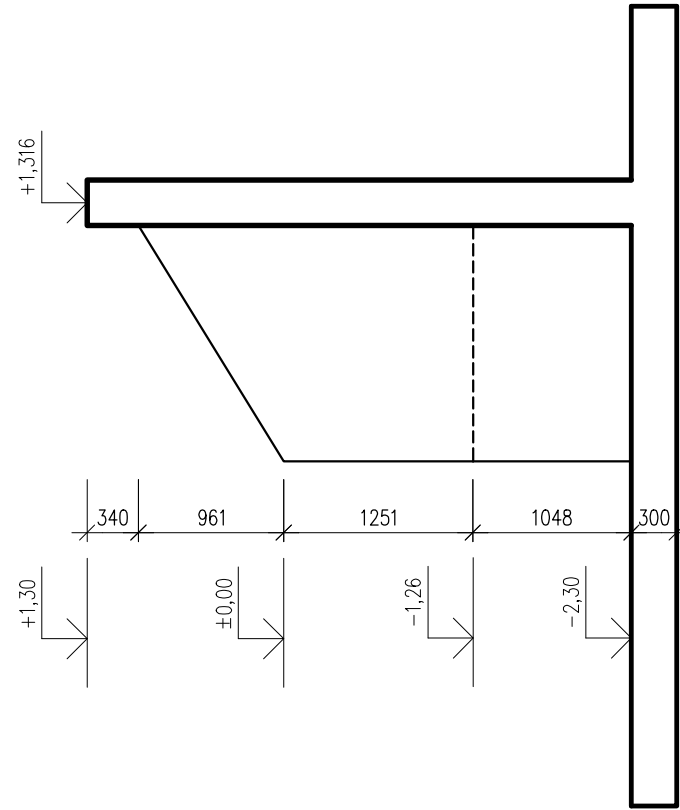

LEGENDA:

ŽELEZOBETONOVÉ KONSTRUKCE

S

BETON

ČSN EN 206-1

C30/37- XC2(CZ) - XF3(CZ) - Dmax16

POZN. – ŽELEZOBETONOVÁ KONSTRUKCE JE NAVRŽENA JAKO VODOTĚSNÁ. TOMU JE TŘEBA PŘÍZPŮSOBIT

ÚPRAVU PRACOVNÍCH SPAR A TECHNOLOGII BETONÁŽE.

– POČET, POLOHU A VELIKOST PROSTUPŮ ZKOORDINOVAT S JEDNOTLIVÝMI ŘEMESLY A TECHNOLOGIEMI

PROSTUPOVÉ DÍLY JSOU DODÁVKOU JEDNOTLIVÝCH TECHNOLOGIÍ A ŘEMESEL

– VIDITELNÉ PLOCHY ŽB KONSTRUKCÍ V KVALITĚ POHLEDOVÉHO BETONU

±0.000 = 445.600 m.n.m. B.p.v. / SOUŘADNICOVÝ SYSTÉM S–JTSK

| | | | |
|--------|----------------------------------|--------------|----------|
| | | | |
| | | | |
| | | | |
| | | | |
| 00 | DOKUMENTACE PRO PROVEDENÍ STAVBY | 30. 04. 2020 | |
| REVIZE | POPIS REVIZE | DATUM | POZNÁMKA |

| | | | | | | | | | | | |
|---|--|---------------------------------------------------|--|---|--|---------------|--|-------------------------|--|--------------|--|
| <div><div><div>cd</div><div>CODE, s.r.o.</div><div>Computer Design</div><div>IČO 492 86 960</div></div></div> | | | | <div><div>PARDUBICE</div><div>Pardubice, Na Vrtálně 84</div><div>tel. 466 053 111, fax 466 053 125</div></div> | | | | | | | |
| PROJEKTANT | | VYPRACOVAL | | VYPRACOVAL | | KONTROLOVAL | | ČÍSLO ZAKÁZKY | | 2020/001/600 | |
| Ing. P. Jícha | | Bc. Miroslav Jícha | | | | Ing. P. Jícha | | POČET FORM. | | 8 A 4 | |
| | | | | | | | | DATUM | | 11. 2019 | |
| INVESTOR | | Město Třeboň, Palackého nám. 46/II, 379 01 Třeboň | | | | | | MĚŘÍTKO | | 1:50 | |
| <div><div>Rozšíření wellness centra lázní Aurora</div><div>TŘEBOŇ</div><div>SO 02 - HTÚ, podzemní objekty, bazény</div><div>2.000 - KONSTRUKČNÍ ŘEŠENÍ</div></div> | | | | | | | | JMÉNO SOUBORU | | | |
| | | | | | | | | TRA_06_TVARZ_VIR_02.dwg | | | |
| | | | | | | | | STUPEŇ PROJ. | | DPS | |
| | | | | | | | | ČÍS. KOPIE | | ČÁST | |
| Tvar základu vířivky | | | | | | | | D2.02 | | 2.002 | |