


VÝKRES TVARU ZÁKLADU PROVOZOVNY
M 1:50

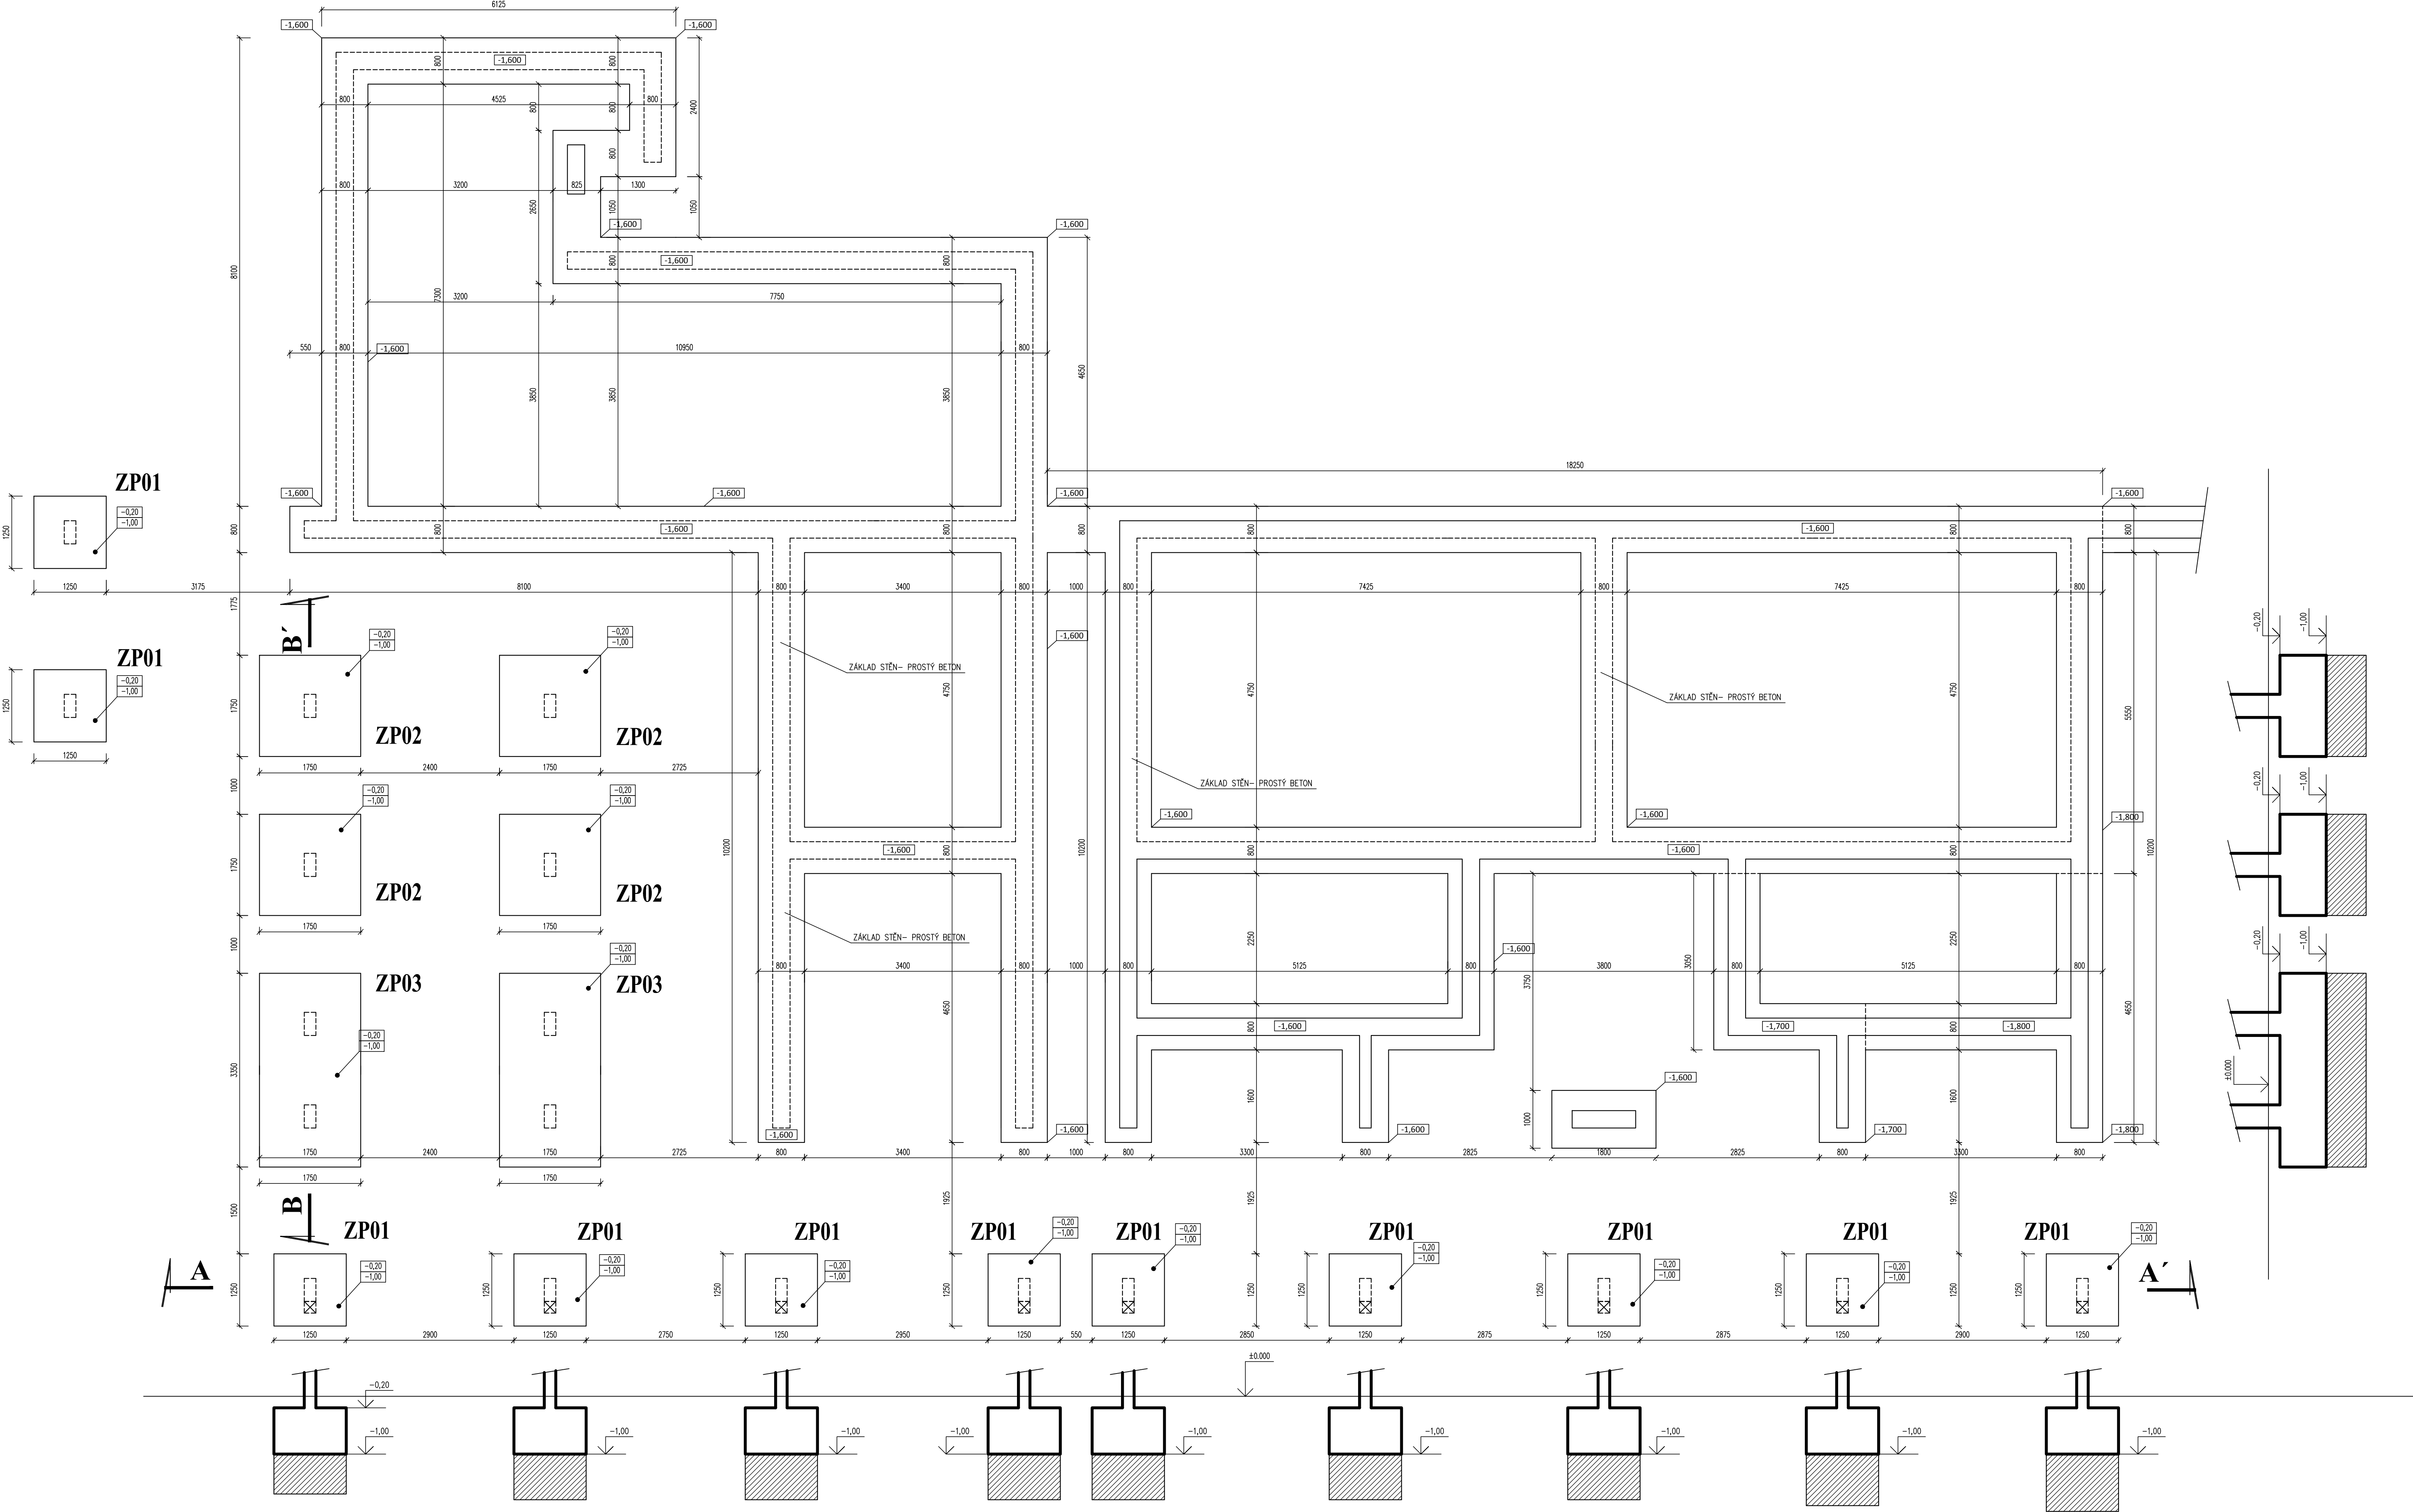

- LEGENDA:
- PROSTÝ BETON C16/20 X0 (C2)
 - ŽELEZOBETONOVÉ KONSTRUKCE

BETON ČSN EN 206-1
C30/37- XC2(CZ) - Dmax16

±0.000 = 445.600 m.n.m. B.p.v. / SOUŘADNICOVÝ SYSTÉM S-JTSK

00	DOKUMENTACE PRO PROVEDENÍ STAVBY	30. 4. 2020	
REVIZE	POPIS REVIZE	DATUM	POZNÁMKA

 CODE, s.r.o.				PARDUBICE				
Computer Design				Pardubice, Na Vrátěné 84				
IČO 492 86 960				tel. 466 053 111, fax 466 053 125				
PROJEKTANT	VYPRACOVAL	VYPRACOVAL	KONTROLOVAL	ČÍSLO ZAKÁZKY	2020/001/500			
Ing. P. Jicha	Bc. M. Jicha	Ing. P. Jicha	Ing. P. Jicha	POČET FORM.	18 A 4			
INVESTOR	Město Třebouž, Palackého nám. 48/II 379 01 Třebouž			DATUM	04. 2020			
				MĚŘÍTKO	1:50			
Rozšíření wellness lázní Aurora				JMÉNO SOUBORU				
TŘEBON				TRA_03_TVARZÁKLAD_00.dwg				
SO - 03 Nadzemní objekty				STUPEŇ PROJ.	DPS			
2.000 - KONSTRUKČNÍ ŘEŠENÍ				ČÍS. KOPIE	ČÁST			
Výkres tvaru základů provozovny				ČÍS. PRIL.				
				D1.03	2.002			