
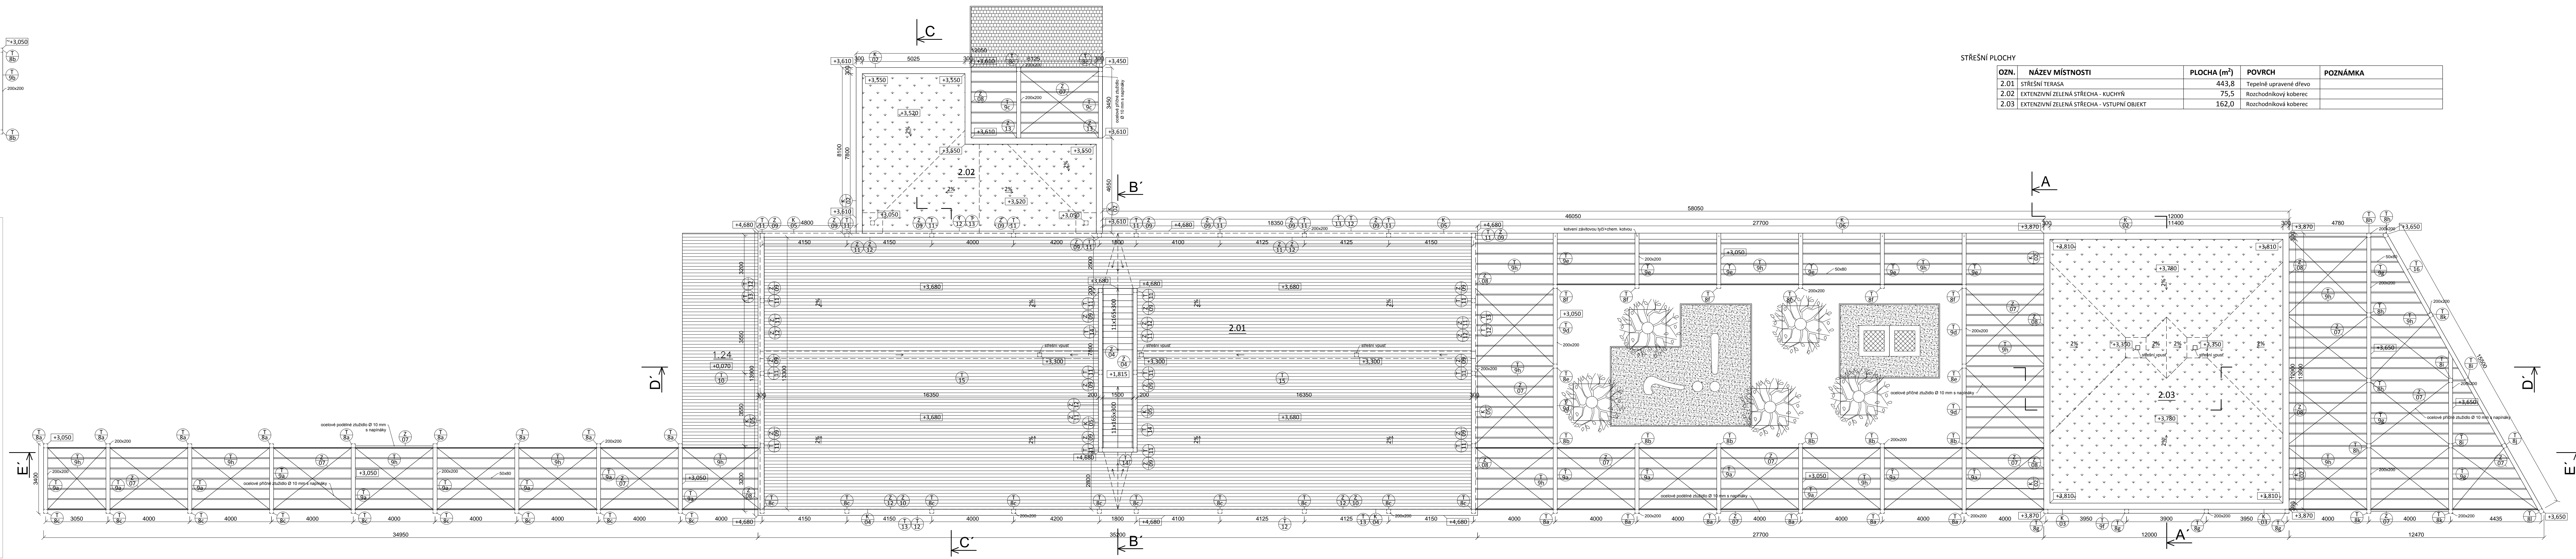



PŮDORYS STŘECHY
MĚŘITKO 1:100

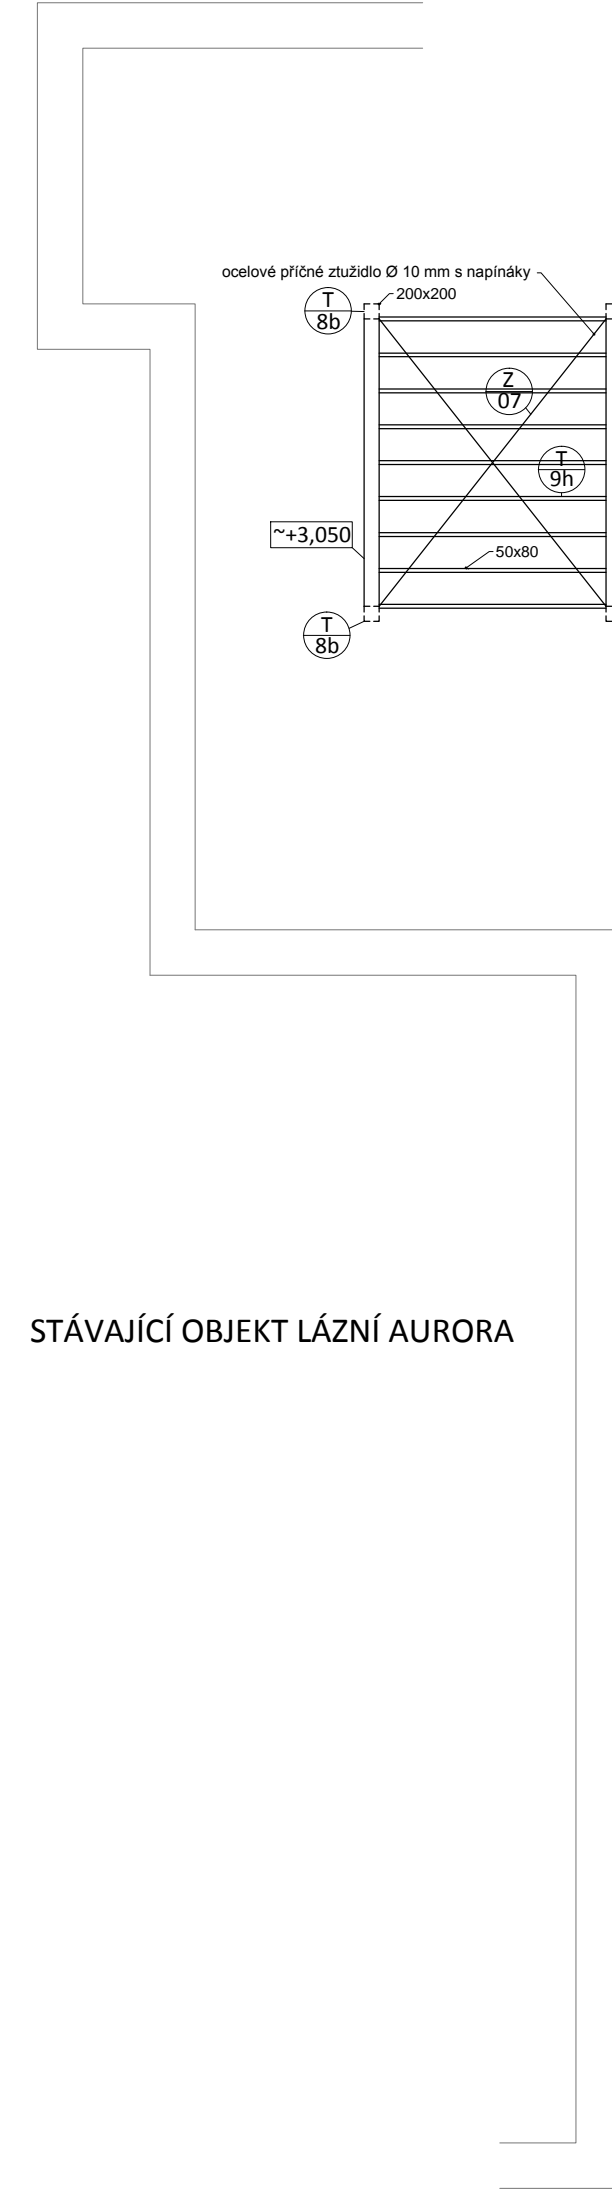

OZN.	NÁZEV MÍSTNOSTI	PLOCHA (m²)	POVRCH	POZNÁMKA
2.01	STŘEŠNÍ TERASA	443,8	Tepelné upravené dřevo	
2.02	EXTENZIVNÍ ZELENÁ STŘECHA - KUCHYŇ	75,5	Rozchodníkový koberec	
2.03	EXTENZIVNÍ ZELENÁ STŘECHA - VSTUPNÍ OBJEKT	162,0	Rozchodníkový koberec	

- LEGENDA:
- ROZCHODNÍKOVÝ KOBEREČ
 - UMĚLÝ BEZPEČNOSTNÍ POVRCH Z EPDM GRANULÁTŮ
 - PODLAHA Z TEPELNĚ UPRAVENÉHO BOROVICOVÉHO DŘEVA
 - VENKOVNÍ BETONOVÁ DLAŽBA TL. 80 mm

POZN: - PROCENTUÁLNÍ SKLON ZELENÝCH EXTENZIVNÍCH STŘECH A TERASY JE VZTAŽEN KE SPÁDOVÉ PODKLADNÍ VRSTVĚ
- VESKÉRE VENKOVNÍ DŘEVĚNÉ KONSTRUKCE BUDOU Z TEPELNĚ UPRAVENÉHO DŘEVA
- PROSTOR KOLEM PLATANŮ PODROBNĚ ŘEŠEN V ČÁSTI SO 05 SADOVÉ ÚPRAVY

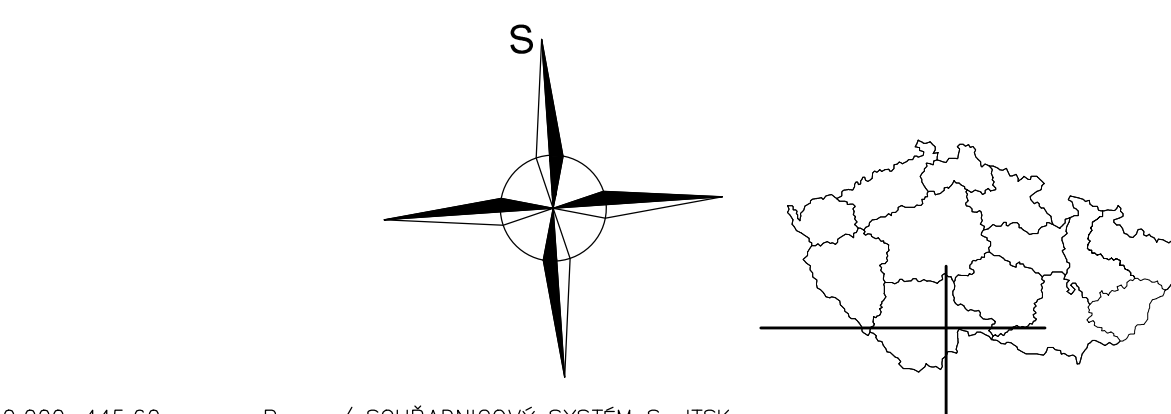

0,000=445,60 m n.m B.p.v. / SOUŘADNICOVÝ SYSTÉM S-JTSK

REVIZE	POPIS REVIZE	DATUM	POZNÁMKA

Generální projektant CODE, s.r.o. PARDUBICE Computer Design IČO 452 89 960 Bc. David Meduna		Zpracovatel částí Pardubice, Na Vrstelně 84 tel. 495 053 111, fax 495 053 125	
PROJEKTANT Bc. David Meduna	VYPRACOVAL Ing. Václav Meduna	KONTROLOVAL Ing. Václav Meduna	ČÍSLO ZAKÁZKY 2020/01/500
INVESTOR Město Třebíč, Palácového nám. 45/II, 576 01 Třebíč	POČET FORMÁTŮ 16x A4	DATUM 04/2020	MĚŘITKO 1:100
Jméno souboru		Stupeň dokumentace	
Rozšíření wellness centra lázní Aurora TŘEBOŇ SO 03 NADZEMNÍ OBJEKTY Architektonicko-stavební řešení		DPS Č. KOPIE ČÁST Č. PŘÍLOHY	
PŮDORYS STŘECHY		D 1.004	