


POHLEDY SEVERNÍ, JIŽNÍ

MĚŘÍTKO 1:100

POHLED SEVERNÍ



POHLED JIŽNÍ



- LEGENDA:
- 1 DŘEVĚNÝ SLOUP (TEPELNĚ UPRAVENÉ BOROVICOVÉ DŘEVO)
 - 2 DŘEVĚNÝ TRÁM (TEPELNĚ UPRAVENÉ BOROVICOVÉ DŘEVO)
 - 3 DŘEVĚNÉ HRANOLKY (TEPELNĚ UPRAVENÉ BOROVICOVÉ DŘEVO)
 - 4 DŘEVĚNÉ ZÁBRADLÍ STŘEŠNÍ TERASY (TEPELNĚ UPRAVENÉ BOROVICOVÉ DŘEVO)
 - 5 ŽB SCHODIŠTĚ NA STŘEŠNÍ TERASU
 - 6 DĚLÍČÍ LAMINÁTOVÉ PŘÍČKY (DEKOR DŘEVO)
 - 7 HLINÍKOVÉ OKNO (BARVA RÁMU A KŘÍDEL ŠEDÁ)
 - 8 HLINÍKOVÉ/OCELOVÉ DVEŘE PLNÉ, PROSKLENÉ - (BARVA ZÁRUBNÍ A KŘÍDLA ŠEDÁ)
 - 9 OCELOVÉ DVEŘE PLNÉ, PROSKLENÉ - (BARVA ZÁRUBNÍ A KŘÍDLA BÍLÁ)
 - 10 ŽB ATIKA VČETNĚ OPLECHOVÁNÍ (POZINK), OPLECHOVÁNÍ STĚNY MEZI VO A PO
 - 11 SILIKÁTOVÁ PROBARVENÁ OMÍTKA (BÍLÉ BARVY)
 - 12 OPOCENÍ ČISTÉ ZÓNY, VSTUP/ZELENÁ PLOCHA (LANKOVÁ SÍŤ S DŘEVĚNÝM MADLEM)
 - 13 VENKOVNÍ TERASA (TEPELNĚ UPRAVENÉ BOROVICOVÉ DŘEVO)
 - 14 AREÁLOVÉ OPOCENÍ (ZINKOVANÉ PLETIVO)
 - 15 DŘEVĚNÉ LAVIČKY ODDĚLUJÍCÍ ČISTOU ZÓNU OD "KOLONÁDY" (TEPELNĚ UPRAVENÉ BOROVICOVÉ DŘEVO)
 - 16 INFORMAČNÍ TABULE Z TEPELNĚ UPRAVENÉHO BOROVICOVÉHO DŘEVA
 - 17 OCELOVÁ DVÍŘKA PLNÁ (Z VNITŘNÍ STRANY ROST Z TEPELNĚ UPRAVENÉHO BOR. DŘEVA)
 - 18 VENTILAČNÍ MŘÍŽKA (VZT)
 - 19 VENKOVNÍ SPRCHA U BRODÍTEK

0,000=445,60 m n.m B.p.v. / SOUŘADNICOVÝ SYSTÉM S-JTSK

REVIZE	POPIS REVIZE	DATUM	POZNÁMKA

Generální projektant CODE, s.r.o. PARDUBICE Computer Design Pardubice, Na Vršínské 84 IČO 452 89 980 tel. 465 053 111, fax 465 053 125		Zpracovatel čísel Číslo zakázky 2020/01/800 Počet formátů 16x A4 Datum 04/2020 Měřítko 1:100 Jméno souboru Stupeň dokumentace DPS Č. kopie Část Č. přílohy	
PROJEKTANT Ing. David Meduna	VYPRACOVAL Ing. Václav Meduna	KONTROLOVAL Ing. Václav Meduna	POČET FORMÁTŮ 16x A4
INVESTOR Město Třebíč, Palackého nám. 46/1, 579 01 Třebíč	Rozšíření wellness centra lázni Aurora TŘEBOŇ SO 03 NADZEMNÍ OBJEKTY Architektonicko-stavební řešení		D 1.009
POHLEDY SEVERNÍ, JIŽNÍ			