

MĚŘÍTKA 1:1000/100

HLOUBKA VÝKOPU

KÓTA VÝKOPU

HLOUBKA DNA POTRUB

KÓTA DNA POTRUB

KÓTA PŮVODNÍHO TERÉNU


## SROVNÁVACÍ ROVINA

STANIČENÍ [km/m]

DN(PN)[mm]-MATERIAL - ΔΕΙΚΤΑ[m]

SKLON[promile]–DÉLKA[m]

ULOZEN

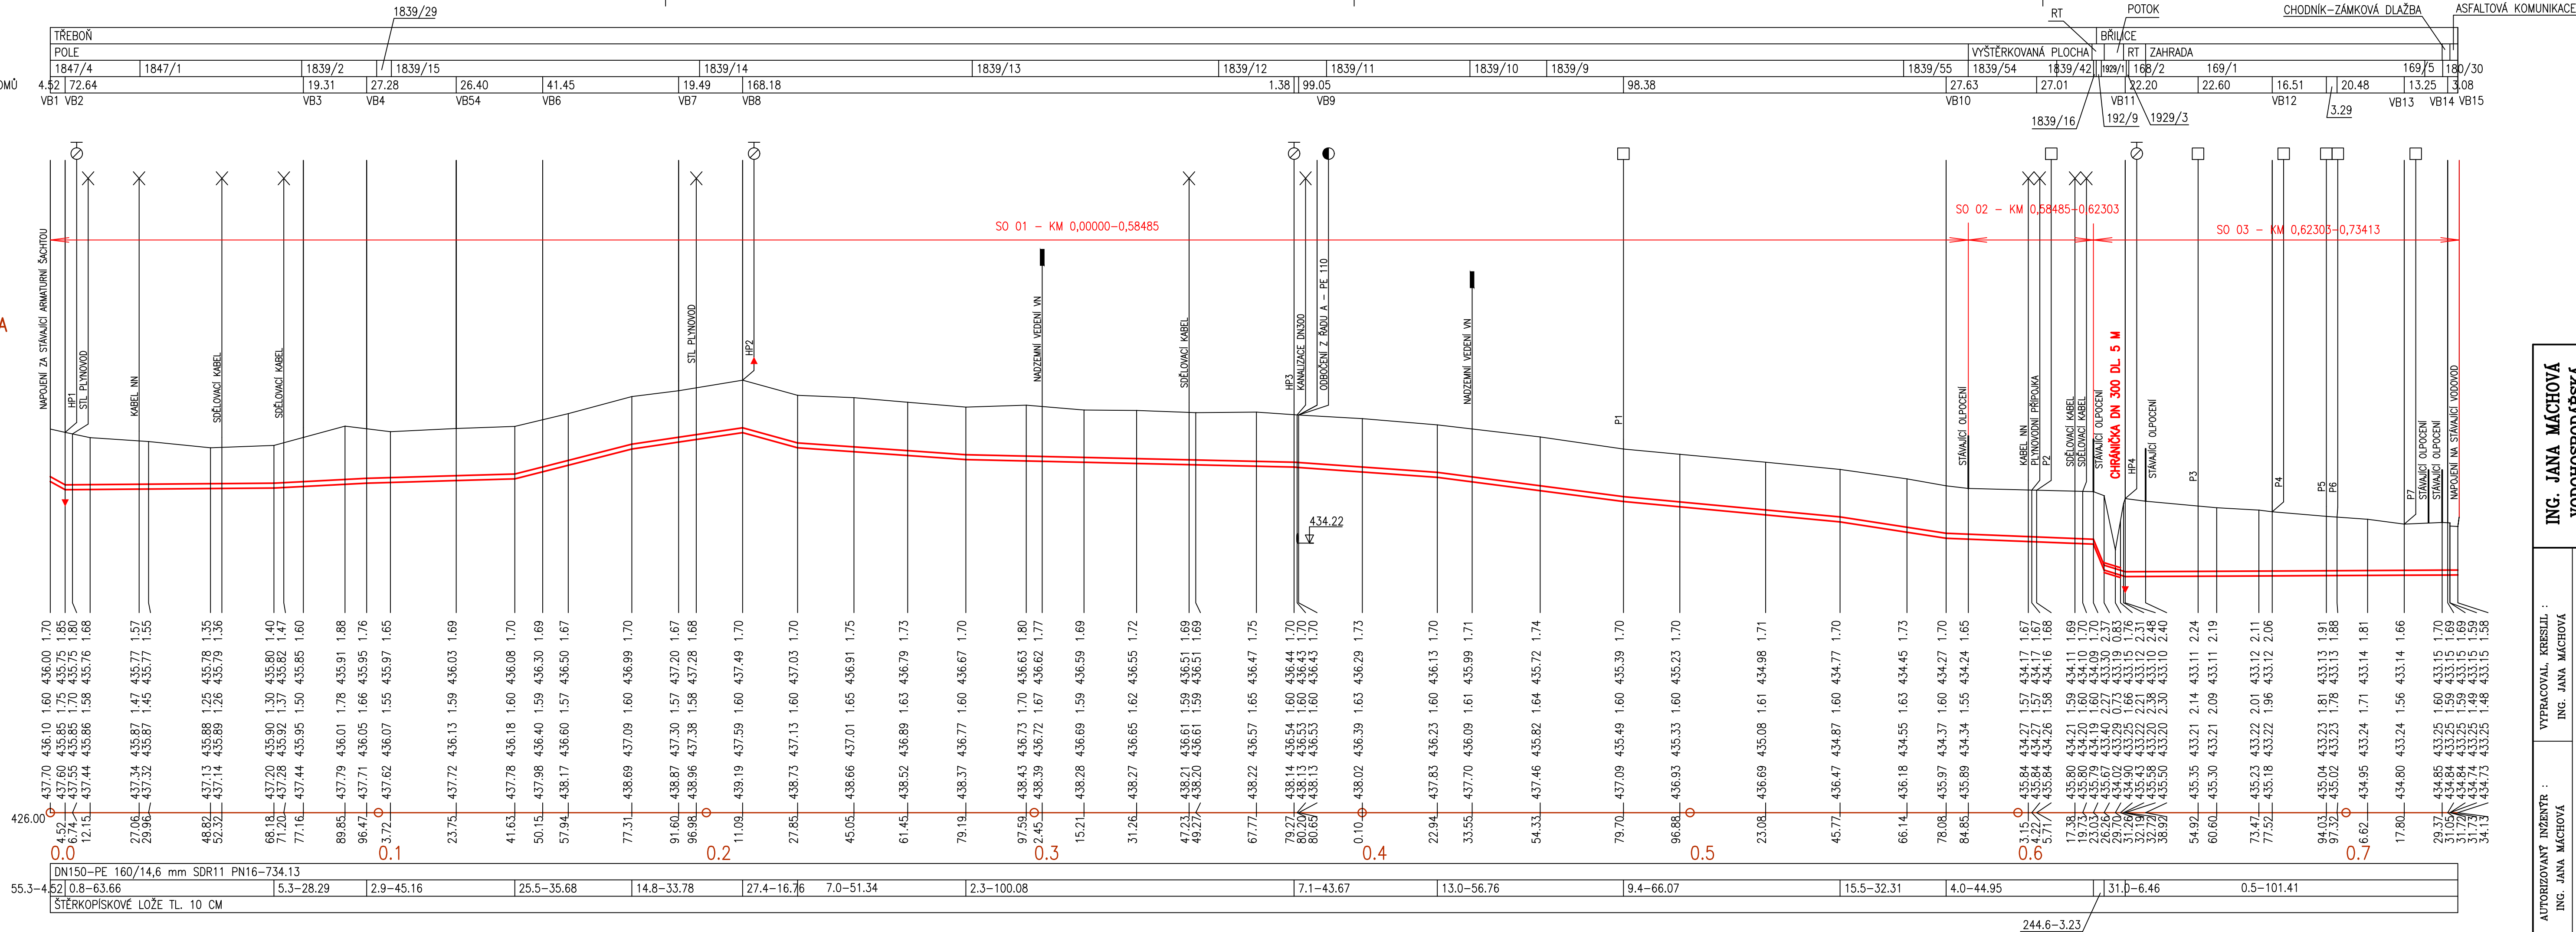

AUTORIZOVANÝ INŽENÝR : ING. JANA MÁCHOVÁ		VYPRACOVAL, KRESLIL : ING. JANA MÁCHOVÁ	
MÍSTO STAVBY: k.ú. TŘEBOŇ, BRĚLICE			
NÁZEV AKCE: OPRAVA PŘÍVODNÍHO VODOVODNÍHO ŘADU BRĚLICE			
NÁZEV VÝKRESU:		DATUM	ZÁŘÍ 2020
		STUPEŇ	PDPS
PODÉLNÝ PROFIL OPRAVY VODOVODU		MĚŘÍTKO:	ČÍSLO VÝKRESU: 1:1000/100 D.1.