


KLADĚČSKÉ SCHÉMA VODOVODU

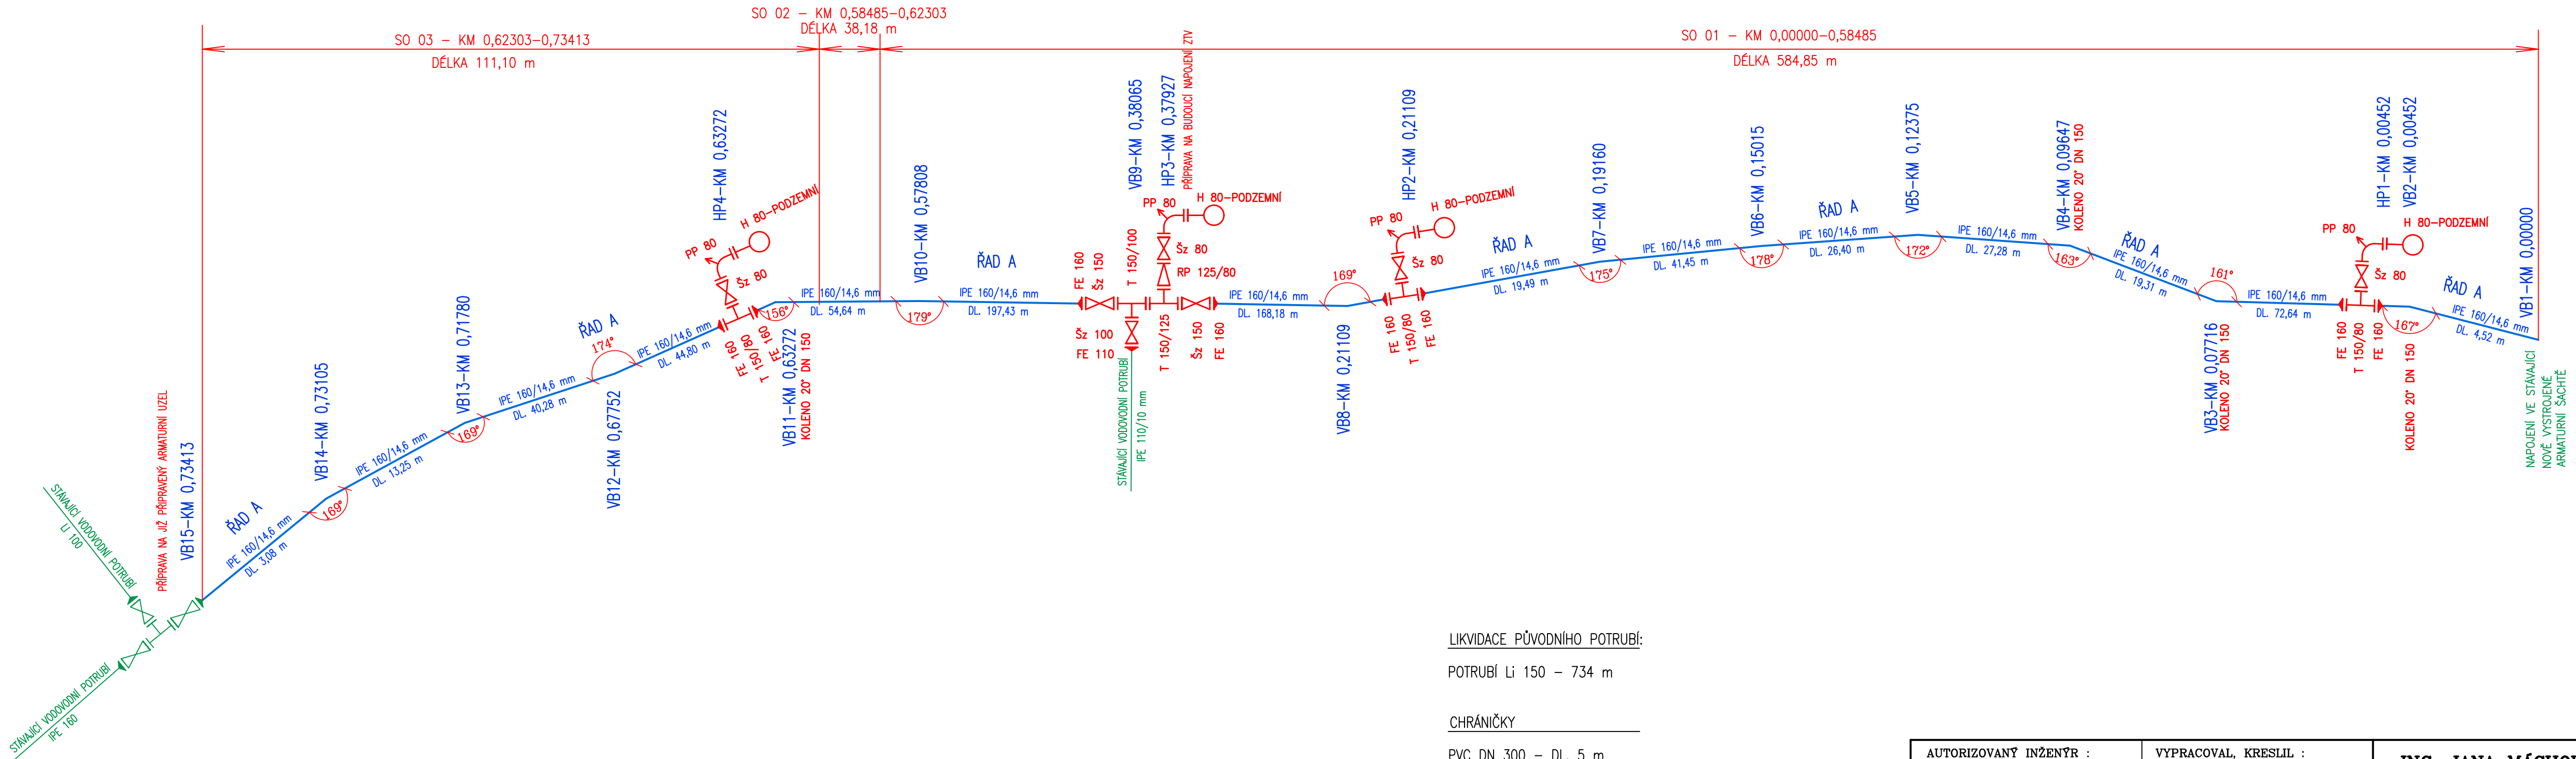

LIKVIDACE PŮVODNÍHO POTRUBÍ:

POTRUBÍ Li 150 – 734 m

CHRÁNIČKY

PVC DN 300 – DL. 5 m
KM 0,62626 – 0,63126

OCHRANNÉ SKRUŽE OKOLO HYDRANTŮ

PRŮMĚR 1 m, VÝŠKA 60 cm – 4 ks

AUTORIZOVANÝ INŽENÝR : ING. JANA MÁCHOVÁ		VYPRACOVAL, KRESLIL : ING. JANA MÁCHOVÁ		ING. JANA MÁCHOVÁ VODOHOSPODÁŘSKÁ PROJEKCE	
MÍSTO STAVBY: k.ú. TŘEBOŇ, BŘILICE					
NÁZEV AKCE: OPRAVA PŘÍVODNÍHO VODOVODNÍHO ŘADU BŘILICE					
NÁZEV VÝKRESU: KLADEČSKÉ SCHÉMA VODOVODU				DATUM	ZAŘÍ 2020
				STUPEŇ	PDPS
				MĚŘITKO:	ČÍSLO VÝKRESU: D.2.