



 



VODOVODNÍ ŘAD PRO CENTRÁLNÍ ČS - BRANNA  
SITUACE DIO A POV

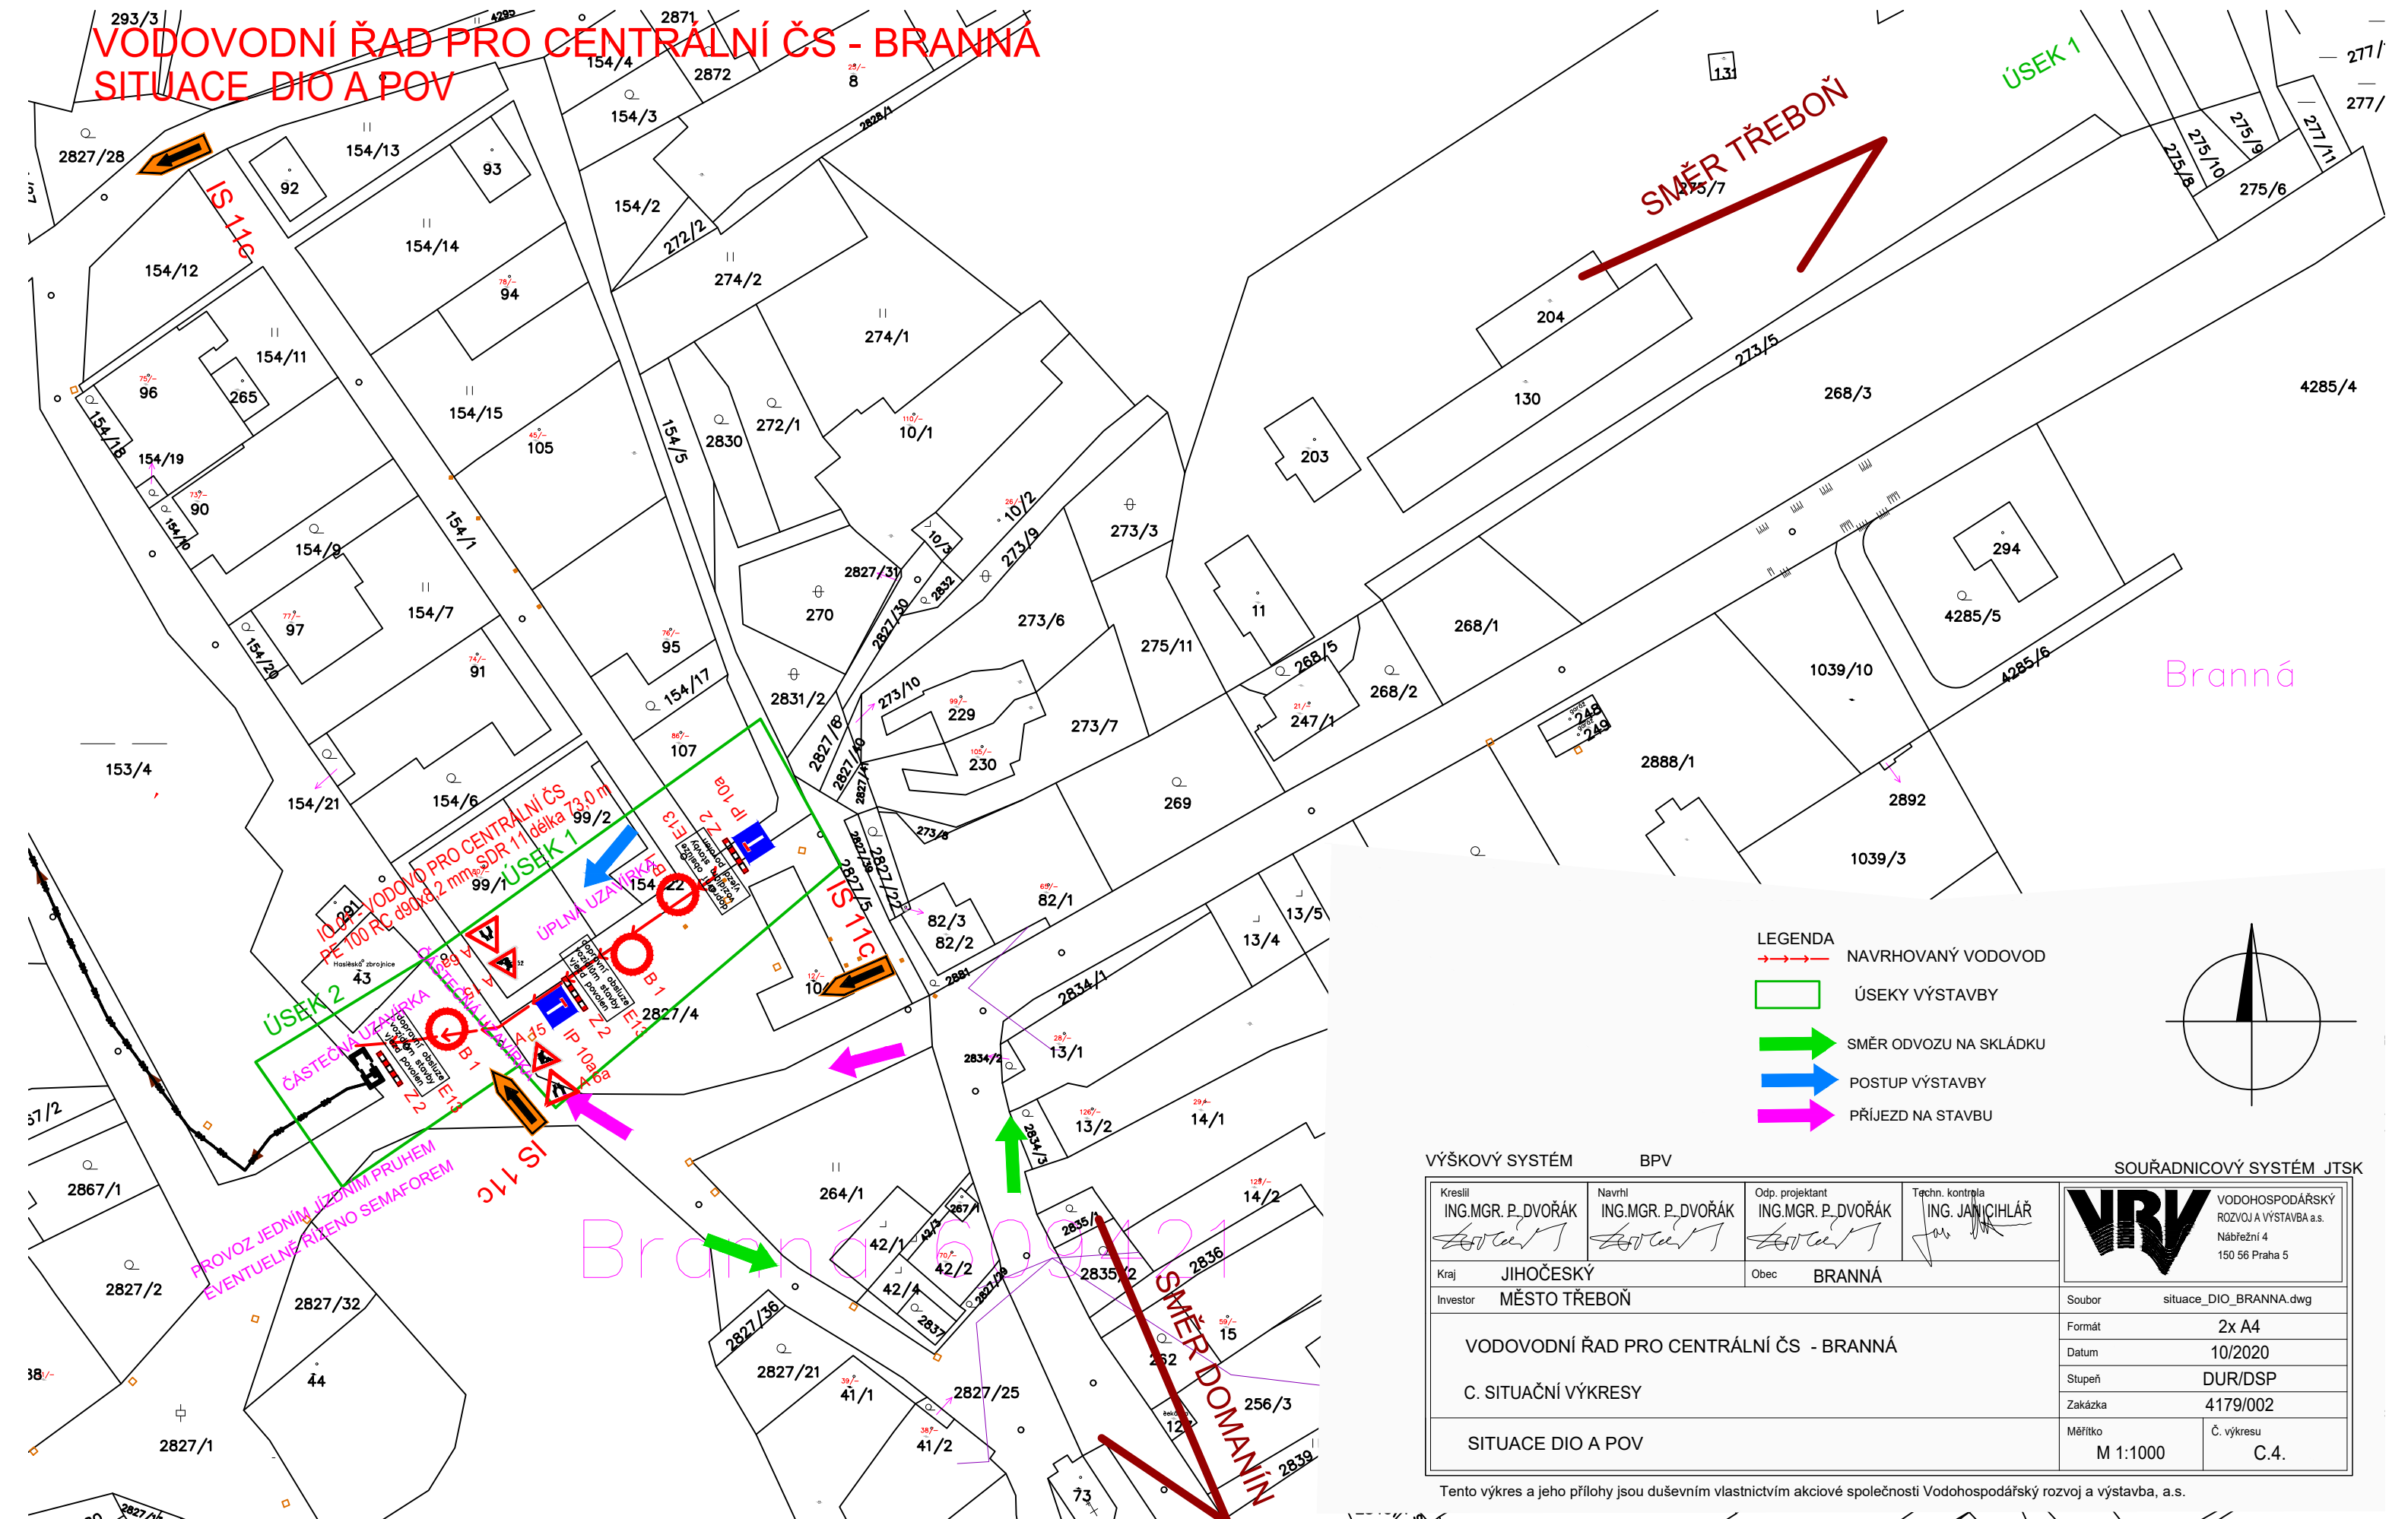

VÝKROVÝ SYSTÉM		BPV		SOUŘADNICOVÝ SYSTÉM JTSK	
Kreslil ING.MGR. P.DVOŘÁK 	Navrhl ING.MGR. P.DVOŘÁK 	Odp. projektant ING.MGR. P.DVOŘÁK 	Techn. kontrola ING. JAN CIHLÁŘ 	 VODOHOSPODÁŘSKÝ ROZVOJ A VÝSTAVBA a.s. Nábřeží 4 150 56 Praha 5	
Kraj	JIHOČESKÝ	Obec	BRANNÁ		
Investor	MĚSTO TŘEBOŇ			Soubor	situace_DIO_BRANNA.dwg
VODOVODNÍ ŘAD PRO CENTRÁLNÍ ČS - BRANNÁ  C. SITUAČNÍ VÝKRESY				Formát	2x A4
				Datum	10/2020
				Stupeň	DUR/DSF
				Zakázka	4179/002
SITUACE DIO A POV				Měřítka M 1:1000	Č. výkresu C.4.

Tento výkres a jeho přílohy jsou duševním vlastnictvím akciové společnosti Vodohospodářský rozvoj a výstavba, a.s.