











LEGENDA TECHNOLOGIE

POZ.	NÁZEV	KS	P(kW)	CELKEM P(kW)	VÝKON	POZNÁMKA
A1	PÍSKOVÝ FILTR Ø600mm; filtrační vrstva 0,8m; praní vodou	1	–	–	Qa=8,5m³/h; 30m³/h/m²	připojení D63mm
A2	OBĚHOVÉ ČERPADLO FILTRACE	1	0,75	0,75	Q=9m³/h H=13m	2850ot./min.
A3	OBĚHOVÉ ČERPADLO PRANÍ FILTRŮ	–	–	–		
A4	AUTOMATICKÉ MĚŘICÍ A DÁVKOVACÍ ZAŘÍZENÍ pH + Cl + REDOX	1	2,0	2,0		
A5	AUTOMATICKÁ DÁVKOVACÍ STANICE Cl	1	0,1	0,1	vč. dávkovacího čerpadla	
A6	AUTOMATICKÁ DÁVKOVACÍ STANICE pH	1	0,1	0,1	vč. dávkovacího čerpadla	
A7	AUTOMATICKÁ DÁVKOVACÍ STANICE FLOKULANTU	1	0,1	0,1	vč. dávkovacího čerpadla	
A8	ELEKTROVENTIL MĚŘENÉ VODY	1	0,1	0,1		
A11	DIGITÁLNÍ PRŮTOKOMĚR	1	0,1	0,1	Q=8,5m³/h	
A12	REGISTRAČNÍ VODOMĚR	1	0,1	0,1		
A13	ELEKTROVENTIL NA DOPOUŠTĚNÉ VODĚ	1	0,1	0,1		
CELKEM P(kW)				–		

LEGENDA ROZVODŮ

S	SÁNÍ NA FILTRACI	VZ	VZDUCH
F	FILTROVANÁ VODA	PV	PITNÁ VODA
C	CIRKULAČNÍ OKRUH ATRAKCI	BV	BAZÉNOVÁ VODA
V	VYPOUŠTĚNÍ	CL	OKRUH CHLORACE
PR	PŘELIV, PŘEPAD	OV	ODBĚR VZORKŮ NA MĚŘENÍ
P	VODA Z PŘÍLI FILTRŮ	—	ROZVOD CHEMIKÁLÍ


LEGENDA ARMATUR

	UZAVÍRACÍ /REGULAČNÍ/ KLAPKA		VODOMĚR
	KULOVÝ KOHOUT		PRŮTOKOMĚR
	ZPĚTNÁ KLAPKA		EL. MAG. VENTIL NEBO KLAPKA
	ZPĚTNÝ VENTIL		TEPLOMĚR
	PRŮHLÉDÍTKO		ODVZDUŠŇOVACÍ VENTIL


POZNÁMKA

- NA VŠECH POTRUBÍCH BUDOU UMÍSTĚNY VŽDY V NEJNIŽŠÍM MÍSTĚ VYPOUŠTĚCÍ VENTILY
- PŘED I ZA PŘÍKLOMOMĚREM BUDE DODRŽEN USTÁLOVACÍ PROSTOR DLE POKYNŮ VÝROBCE PŘÍKLOMOMĚRŮ
- PŘED VSTUPEM FILTROVANÉ VODY DO BAZÉNU BUDE NA POTRUBÍ ODBĚR VZORKŮ PRO HYGIÉNU

Jednotlivé dílčí detaily budou zpracovány vybranou dodavatelskou firmou bazénové technologie ve výrobní dodavatelské dokumentaci.

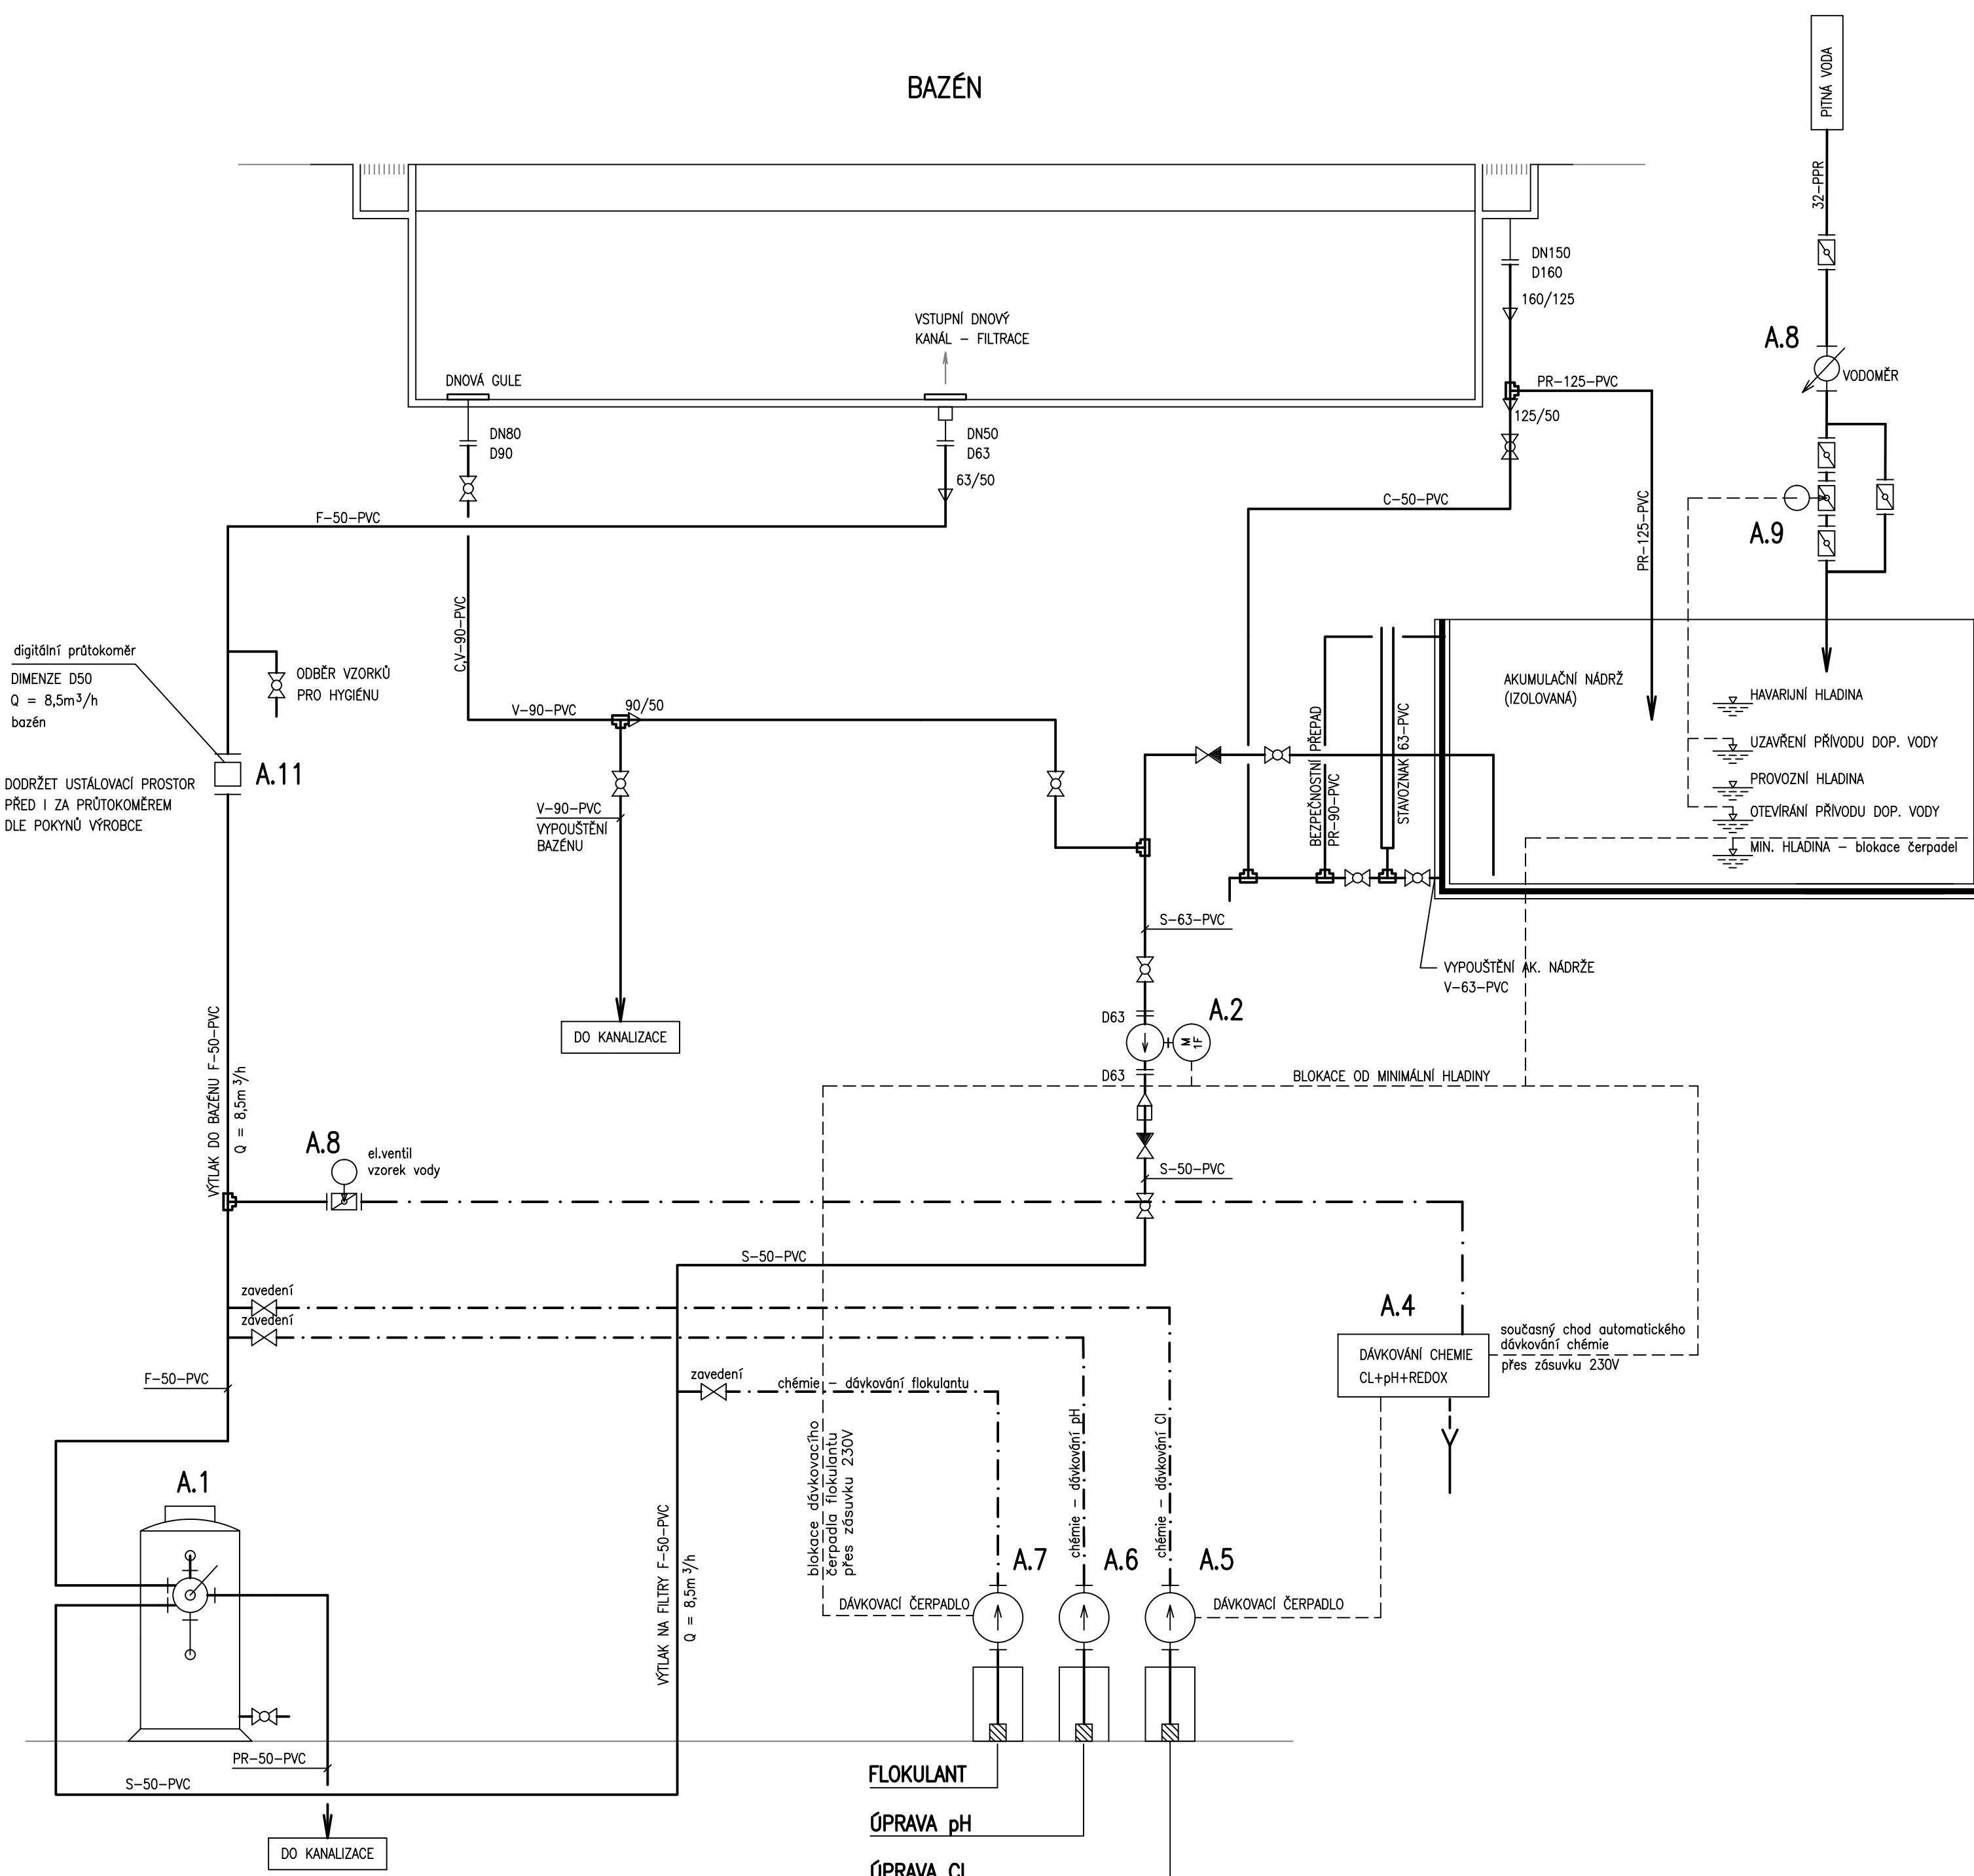

00	DOKUM. PRO VYDÁNÍ STAVEB. POVOLENÍ + ZADÁVACÍ DOK	03. 2021	
REVIZE	POPIS REVIZE	DATUM	POZNÁMKA

 CODE, s.r.o. Computer Design IČO 492 86 960		PARDUBICE Pardubice, Na Vrtálně 84 tel. 466 053 111, fax 466 053 125	
PROJEKTANT	VYPRACOVAL	VYPRACOVAL	KONTROLOVAL
Petr Klinkovský	Petr Klinkovský		Ing. Jakub Machů
OBJEDNÁTEL	Stavinné lázně Třeboň s.r.o.		
TŘEBOŇ - LÁZNĚ AURORA Rozšíření saunového provozu a wellness služeb			
5.100 : TECHNOLOGIE VODNÍHO HOSPODÁŘSTVÍ		ČÍS.KOPIE	ČÁST
Technologické schéma ochlazovacího bazénu		ČÍS.PRÍL.	